Fensererneuerung

Neue Holzfenster
Denkmalfenster
mit Isolierverglasung

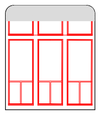

Ausführung als Schallschutzfenster
mit 2-fach Isolierverglasung
entlang der
Welserstraße und der Bismarckstraße
Turnhalle + Aulafenster

restliche Fenster Ausführung
3-fach Isolierverglasung

Fensterestaurierung

Restaurierung der
Oberflächen

Gezeichnet anhand von:
- bestehenden Grundrissen
- Aufmaß 2.KG und DG Dez./ 2019
- Ansichten gescannt
- Fotografien

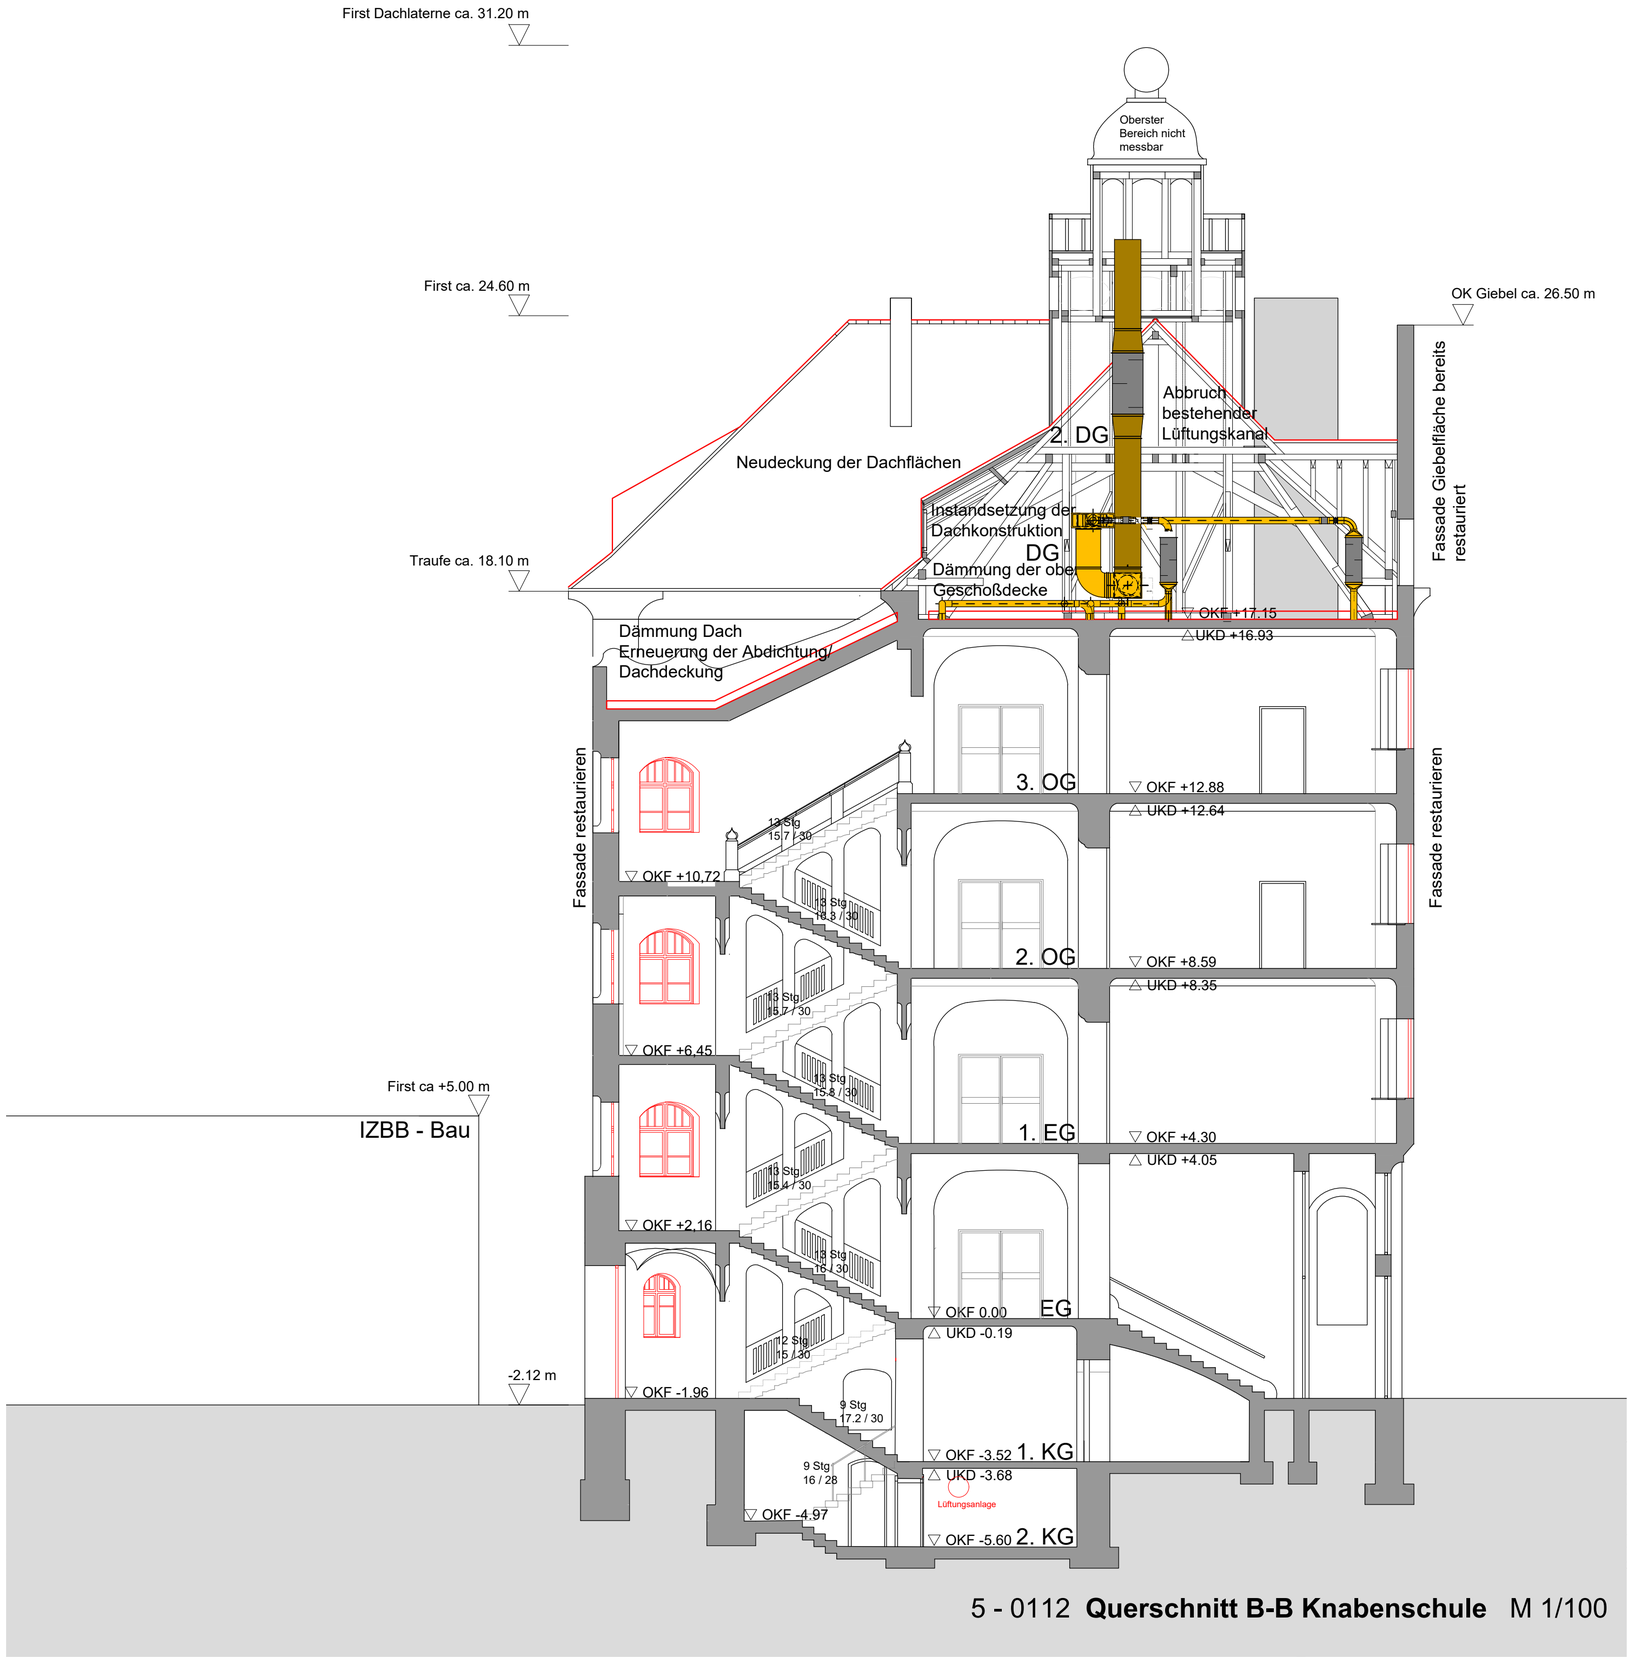

5 - 0112 **Querschnitt B-B Knabenschule** M 1/100

Alle Maße sind vor Ort zu prüfen!

Nr.	V												
StN, Frau Nagy													
IB PSS													
IB D+F													
IB Kalb													
VT AN PL JF													
Objektplan	10.02.21												
	Datum	Datum	Datum	Datum	Datum	Datum	Datum	Datum	Datum	Datum	Datum	Datum	Datum

VORABZUG

NÜRNBERG

Bismarckschule
Bismarckstraße 20

Baumaßnahme ID/Geb: 114

Umfassende Sanierung Haupthaus

Tragwerksplanung
Ingenieurbüro
Peters /Schüßler/ Speer
Bucher Straße 3
90419 Nürnberg
Tel.: +49(0)911 - 39 3 59 -0
Fax: +49(0)911 - 39 67 03
info@ib-pss.de

Fachplanung Elektro
Ingenieurgemeinschaft
Dess + Falk GmbH
Merianstraße 45
90409 Nürnberg
Tel.: +49(0)911 - 951 76 -0
Fax: +49(0)911 - 951 76 -80
info@dess-falk.de

Fachplanung Lüftung
Ingenieurbüro
Kalb
Blumenstraße 21
90762 Fürth
Tel.: +49(0)911 - 974 67 75
Fax: +49(0)911 - 974 67 78
info@ib-kalb.de

Bauherrnvertretung
Stadt Nürnberg
Hochbauamt H/B
Marientorgraben 11
90402 Nürnberg
Tel.: +49(0)911 231-42 16
Fax: +49(0)911 231-56 28
miriam.nagy@stadt.nürnberg.de

Index-Änderungen-Ergänzung

Nr.	Bauteil-Ausführung	Name	Datum