Fensererneuerung

Neue Holzfenster
Denkmalfenster
mit Isolierverglasung

Ausführung als Schallschutzfenster
mit 2-fach Isolierverglasung
entlang der
Weiserstraße und der Bismarckstraße
Turnhalle + Aulafenster

restliche Fenster Ausführung
3-fach Isolierverglasung

Fensterestaurierung

Restaurierung der
Oberflächen

Gezeichnet anhand von:
- bestehenden Grundrissen
- Aufmaß 2.KG und DG Dez./ 2019
- Ansichten gescannt
- Fotografien

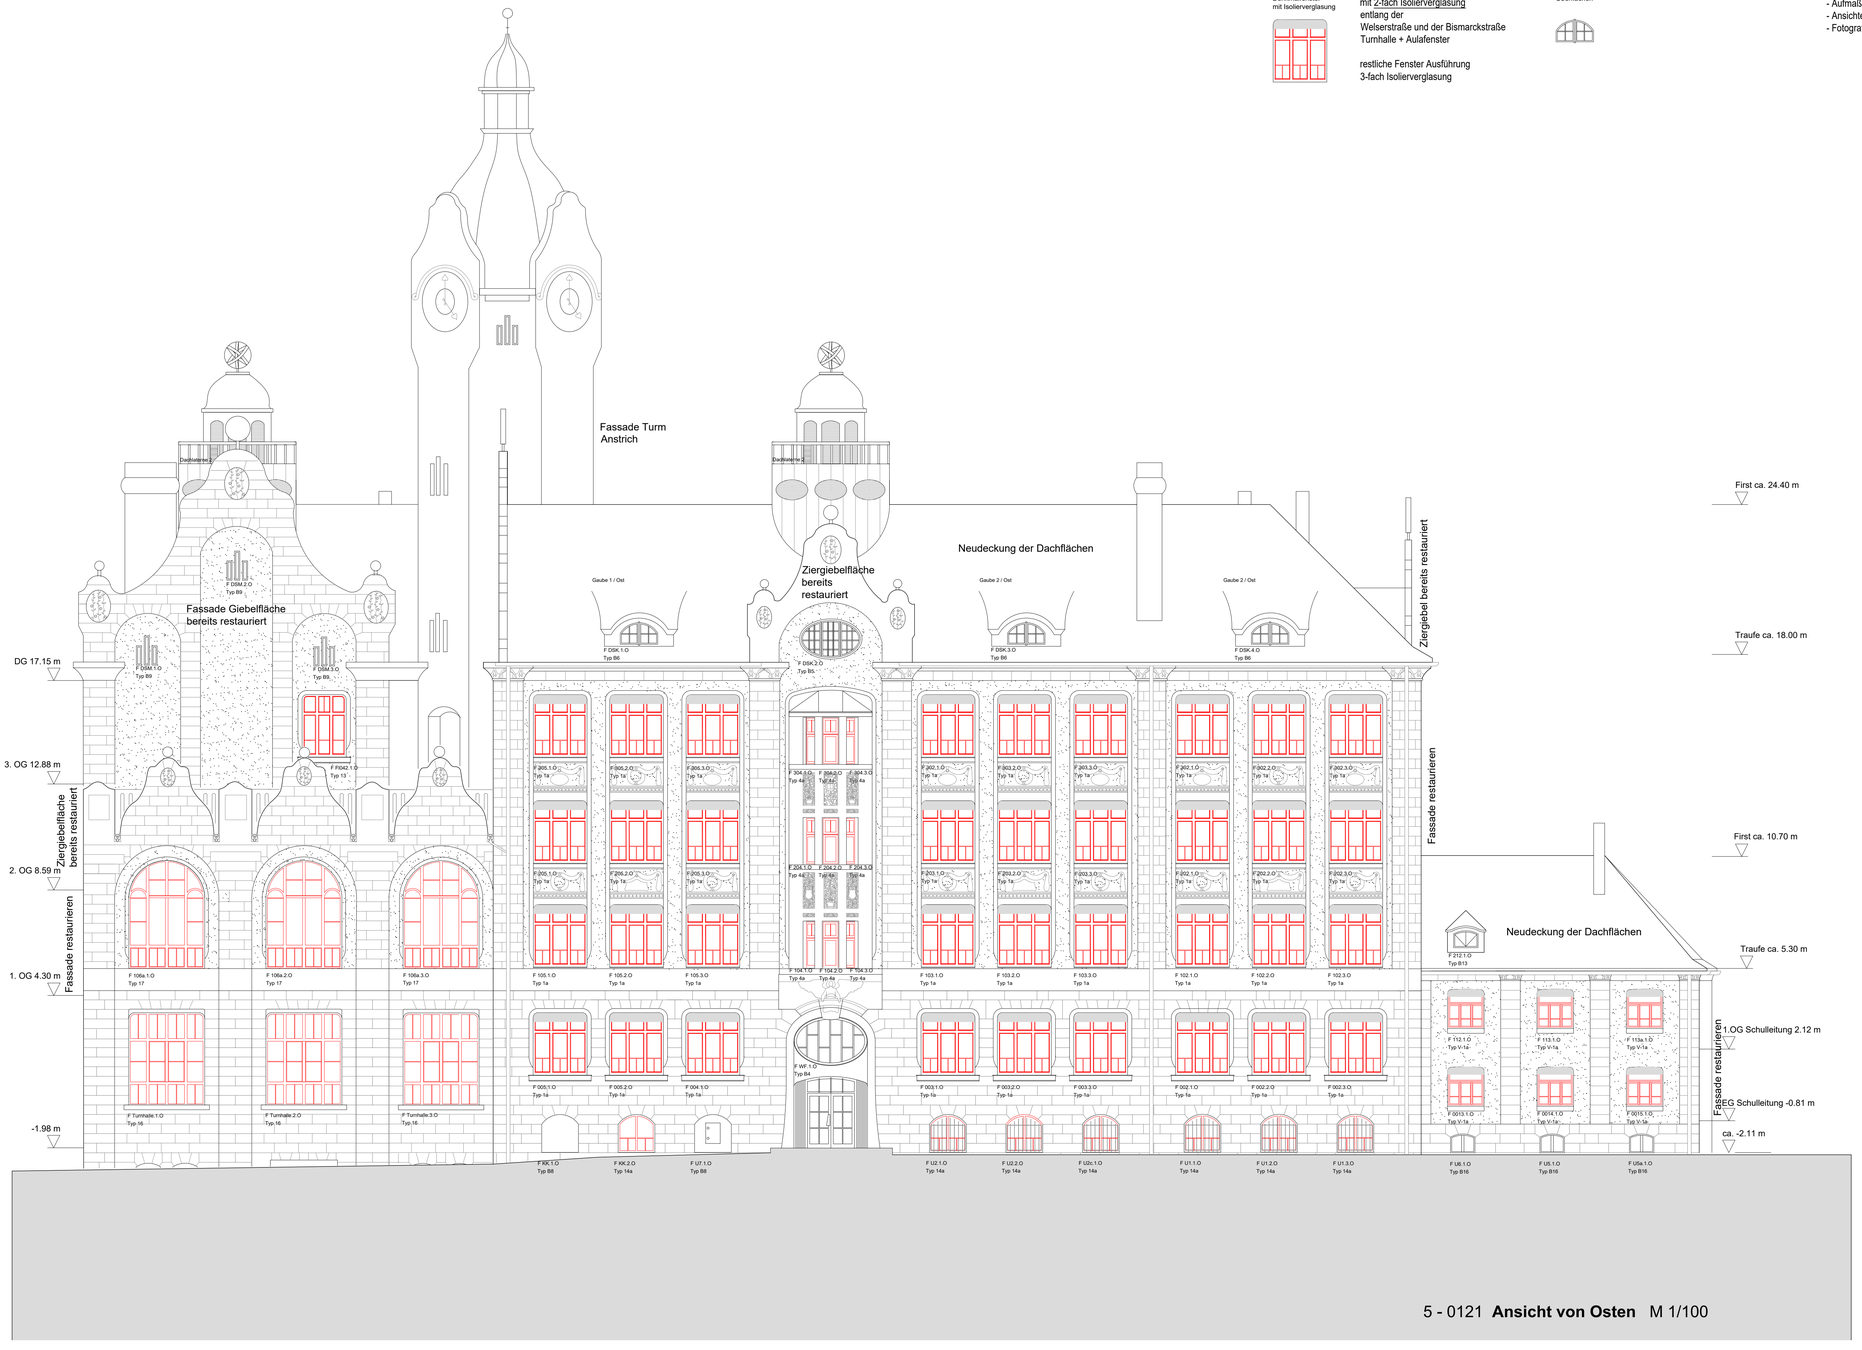

5 - 0121 **Ansicht von Osten** M 1/100

Alle Maße sind vor Ort zu prüfen!

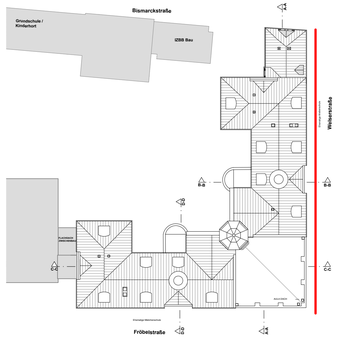

Nr.	V												
SIN, Frau Nagy													
IB PSS													
IB D+F													
IB Kalb													
VT AN PL JF													
Objektplan	15.02.21												
	Datum	Datum	Datum	Datum	Datum	Datum	Datum	Datum	Datum	Datum	Datum	Datum	Datum

VORABZUG

NÜRNBERG

Bismarckschule
Bismarckstraße 20

Baumaßnahme ID/Geb: 114

Umfassende
Sanierung
Haupthaus

Tragwerksplanung
Ingenieurbüro
Peters /Schüßler/ Speer
Bucher Straße 3
90419 Nürnberg
Tel.: +49(0)911 - 39 3 59 -0
Fax: +49(0)911 - 39 67 03
info@ib-pss.de

Fachplanung Elektro
Ingenieurgemeinschaft
Dess + Falk GmbH
Merianstraße 45
90409 Nürnberg
Tel.: +49(0)911 - 951 76 -0
Fax: +49(0)911 - 951 76 -80
info@dess-falk.de

Fachplanung Lüftung
Ingenieurbüro
Kalb
Blumenstraße 21
90762 Fürth
Tel.: +49(0)911 - 974 67 75
Fax: +49(0)911 - 974 67 78
info@ib-kalb.de

Bauherrnvertretung
Stadt Nürnberg
Hochbauamt H/B
Marientorgraben 11
90402 Nürnberg
Tel.: +49(0)911 231-42 16
Fax: +49(0)911 231-58 28
miriam.nagy@stadt.nürnberg.de

Index-Änderungen-Ergänzung

Nr.	Bauteil-Ausführung	Name	Datum

Architekten ARGE Sieben & Keim

Architekturbüro Sieben
Promenadestraße 19
96047 Bamberg
Tel.: +49(0)951 - 1324278
Fax: +49(0)951 - 1324318
info@architekt-sieben.de

Keim Architekten
Königstraße 17
90762 Fürth
Tel.: +49(0)911 - 950 985 0
Fax: +49(0)911 - 950 989 9
h.keim@keim-architekten.de

Plan-Nr.
5 - 0121 DIN A 1-lang
VORABZUG

Architekturbüro Sieben gez. hs
Datum
15.02.2021

WP 1
5 - 0121 Ansicht von Osten M 1/100