Fenstererneuerung

Neue Holzfenster
Denkmalfenster
mit Isolierverglasung

Ausführung als Schallschutzfenster
mit 2-fach Isolierverglasung
entlang der
Welserstraße und der Bismarckstraße
Turnhalle + Aulafenster

restliche Fenster Ausführung
3-fach Isolierverglasung

Fensterrestaurierung

Restaurierung der
Oberflächen

Gezeichnet anhand von:
- bestehenden Grundrissen
- Aufmaß 2.KG und DG Dez./ 2019
- Ansichten gescannt
- Fotografien

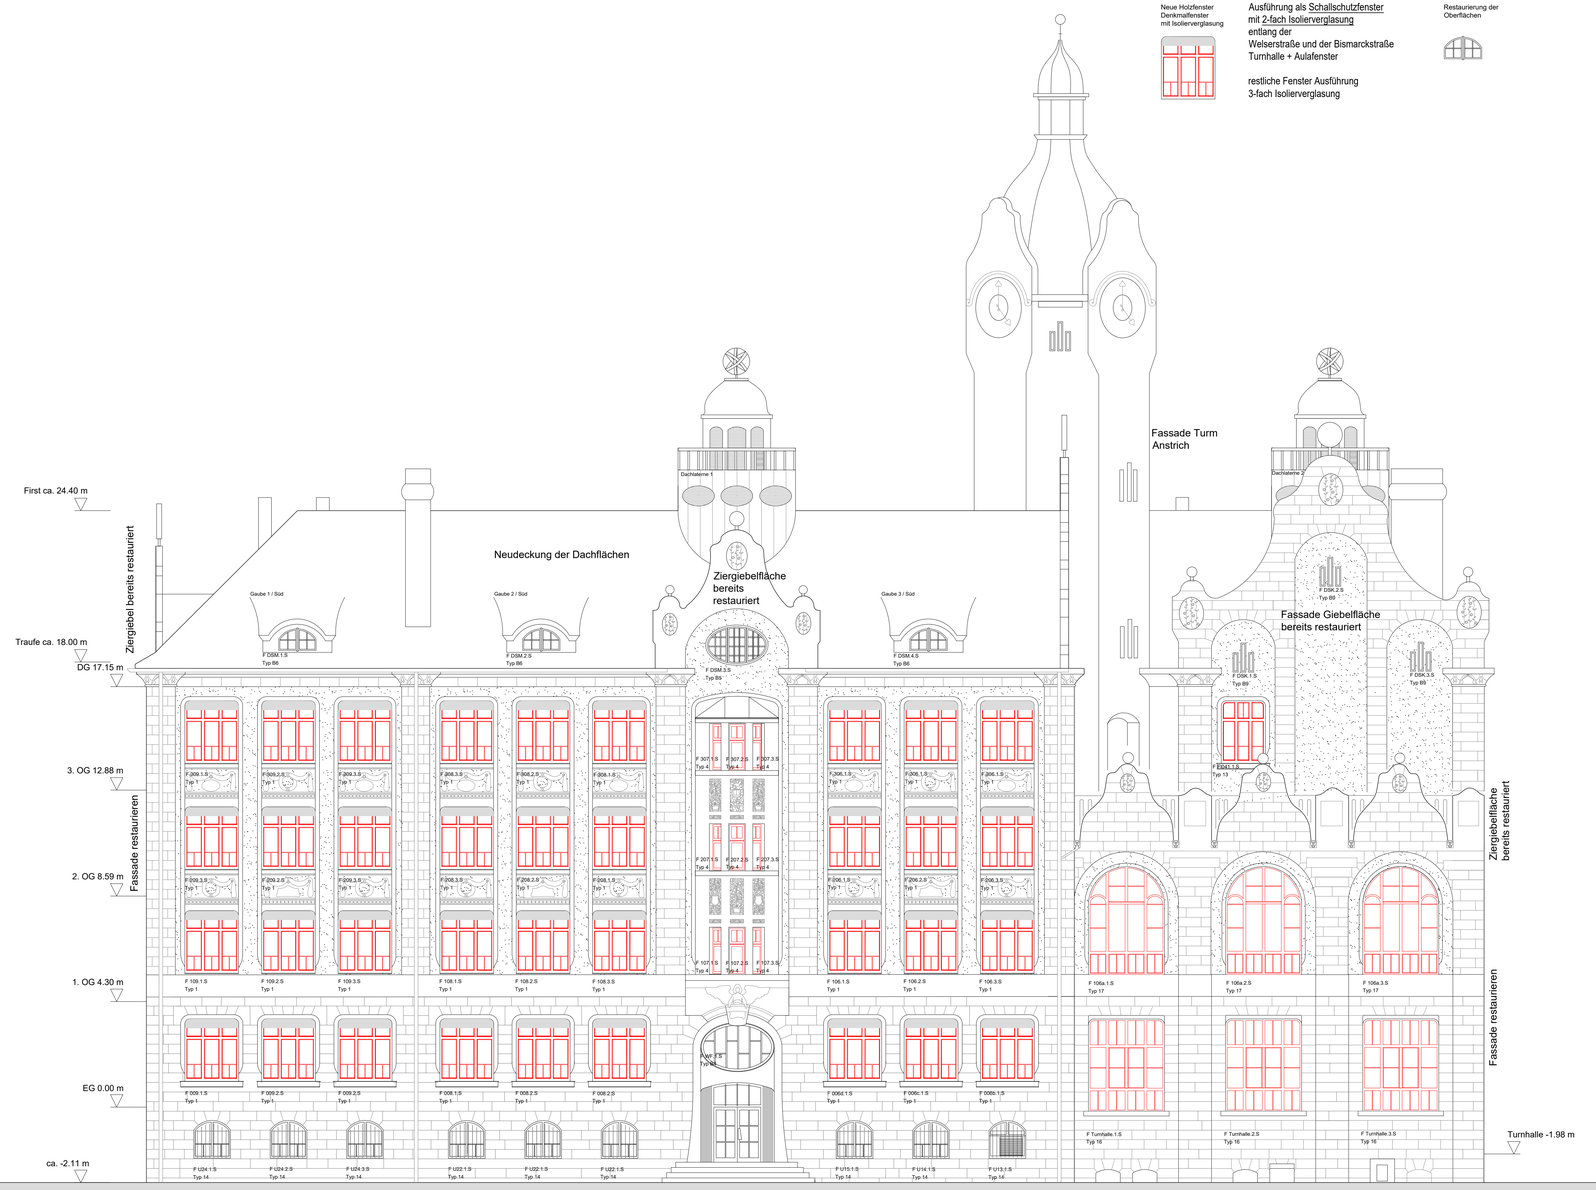

5 - 0122 **Ansicht von Süden** M 1/100

Alle Maße sind vor Ort zu prüfen!

Nr.	V												
SIN, Frau Nagy													
IB PSS													
IB D+F													
IB Kalb													
VT AN PL JF													
Objektplan	10.02.21												
	Datum	Datum	Datum	Datum	Datum	Datum	Datum	Datum	Datum	Datum	Datum	Datum	Datum

VORABZUG

Index-Änderungen-Ergänzung

Nr.	Bauteil-Ausführung	Name	Datum