

Bauherr
Stadt Nürnberg i.V.

Nachbarn
Unterschrift

Bauherrvertretung
Stadt Nürnberg
Hochbauamt H/B
Marientorgraben 11
90402 Nürnberg
Tel.: +49(0)911 231-14529
Fax: +49(0)911 231-5628
christine.felber @stadt.nuernberg.de

Plan-Nr. G_00 Lageplan

Datum: 24.11.2020

Baumaßnahme ID/Geb

Untere Talgasse 8, Umbau zu einem Kinder- und Jugendhaus und einem Kinderhort

Obj-ID 483
Geb-ID 1231

Bauort

Flur Nr. 1348, Untere Talgasse 8, 90403 Nürnberg

Grundstückseigentümer

Stadt Nürnberg
Amt für Geoinformation und Bodenordnung
Bauhof 5, 90402 Nürnberg

Nachbarn

Flur-Nr.	Name
1348/2	Stadt Nürnberg, Amt für Geoinformation und Bodenordnung Bauhof 5, 90402 Nürnberg
1451	Brand, Eike, Brandstraße 9a, 90482 Nürnberg Brand, Ilona, Brandstraße 9a, 90482 Nürnberg
1348/3	Rieger, Georg, Dr-Carlo-Schmid-Straße 194, 90491 Nürnberg Rieger, Renate Luise, Obere Talgasse 12, 90403 Nürnberg Rieger, Renate, Obere Talgasse 12, 90403 Nürnberg
1361 u. 1361/2	Seyferth, Hermann Gutmaninger Straße 39, 93413 Cham
1359	Tucher von Simmelsdorf, Hanns Ludwig, Freiherr Am Steinernen Kreuz 49, 64297 Darmstadt
1349 u. 1457 u. 1351 u. 1350 u. 1361/3 u. 1361/4	Stadt Nürnberg Amt für Geoinformation und Bodenordnung Bauhof 5, 90402 Nürnberg

Fachplanung

Arbeitsgemeinschaft


Gumbrecht Architekten GmbH

Kleinreuther Weg 87
90408 Nürnberg
0911-27777 08 0
info@gumbrecht-architekten.de

I architektur + denkmalpflege I

Architekt Oliver Reiß
Saarbrückener Str. 37
90469 Nürnberg
0911-410 63 95
info@architekt-reiss.com

Architekt Dirk Raffegerst
Unterend 2
96110 Scheßlitz
09542-774 61 00
architekturdenkmalpflege@gmx.de

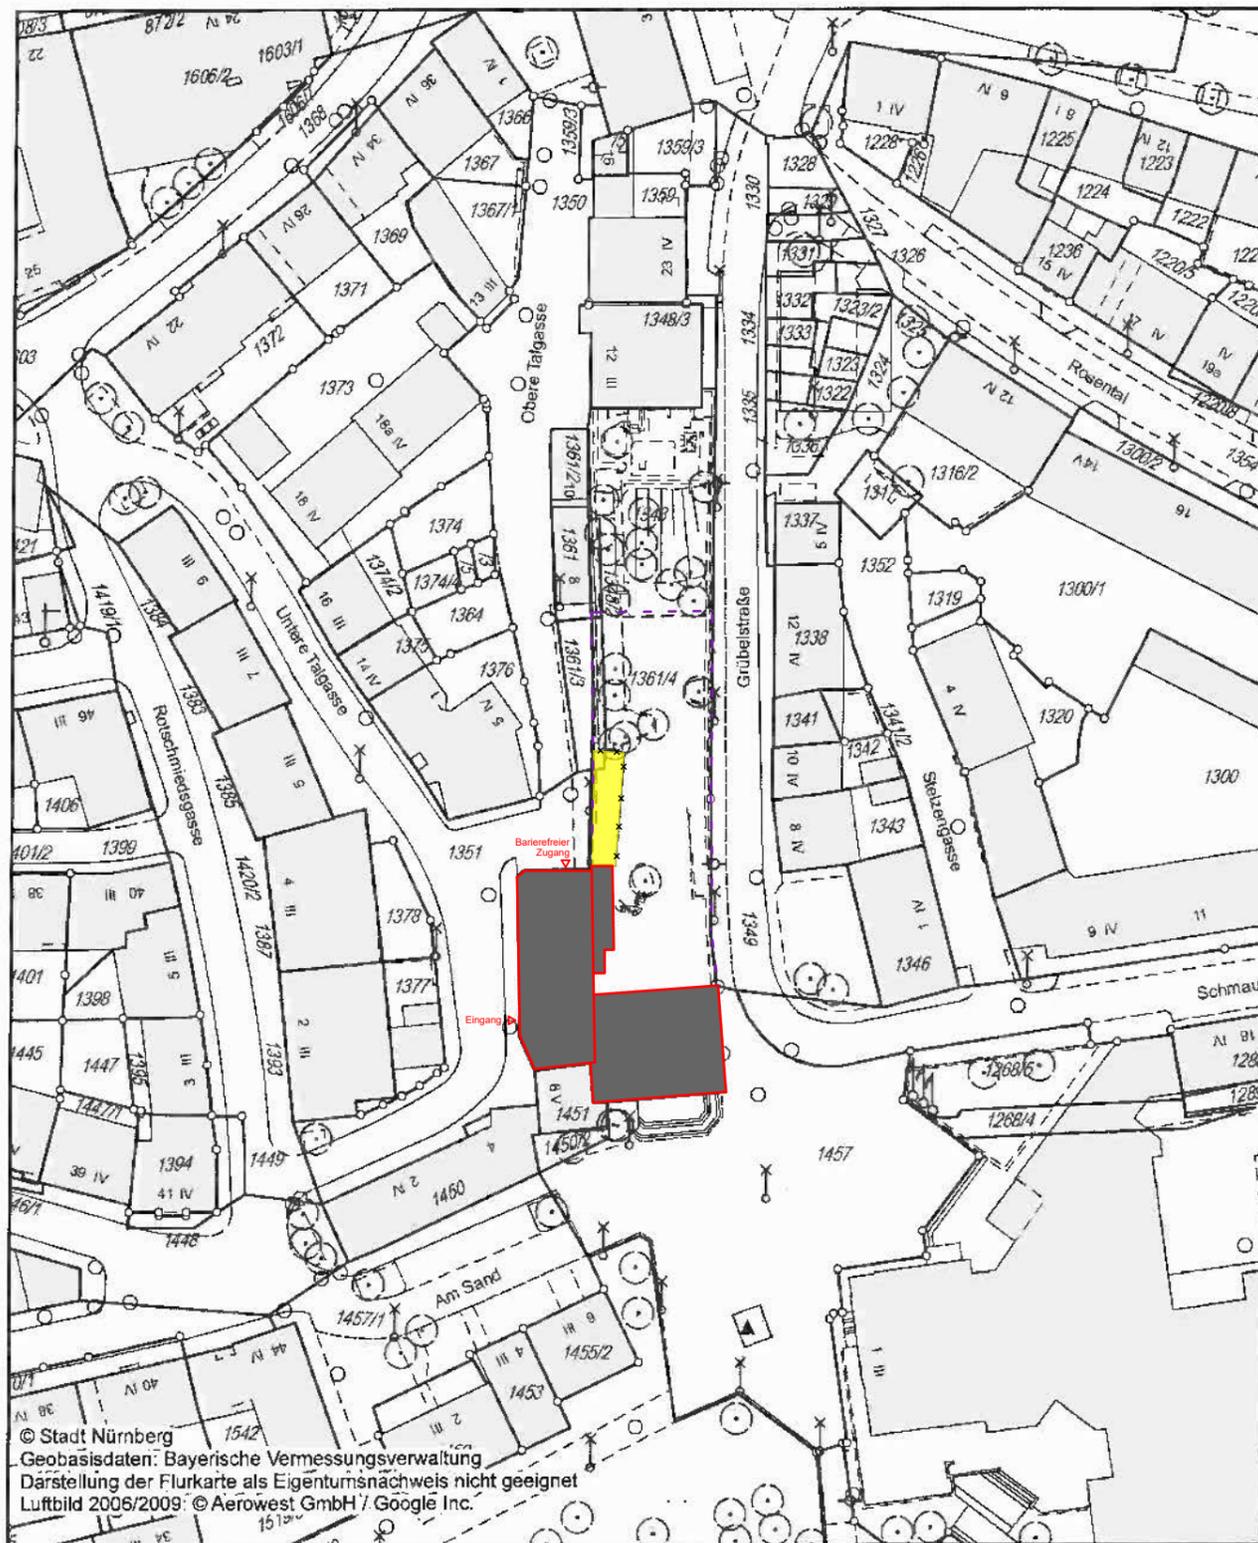

© Stadt Nürnberg
Geobasisdaten: Bayerische Vermessungsverwaltung
Darstellung der Flurkarte als Eigentumsnachweis nicht geeignet
Luftbild 2006/2009: © Aerowest GmbH / Google Inc.

Lageplan



Erstellt für Maßstab
1:1 000

Gemarkung: Nürnberg-Sebald

Flurstück - Nr.: 1348



Auftrag Nr.: Sa
Datum des Auszuges: 19.11.2020
Ausgestellt durch: Sailer, Silke

Bauhof 5
90402 Nürnberg
Tel.: 0911 / 231-7300
Bauherr:
Vorhaben:
Datum:

Herausgeber: Stadt Nürnberg
Grundlage: Liegenschaftskataster - ADBV Nürnberg
Katasterstand: 15.11.2020

Nutzungshinweis: Vervielfältigungen nur in analoger Form
für den eigenen Gebrauch. Keine Weitergabe an Dritte.
Zur Maßnahme nur bedingt geeignet.