
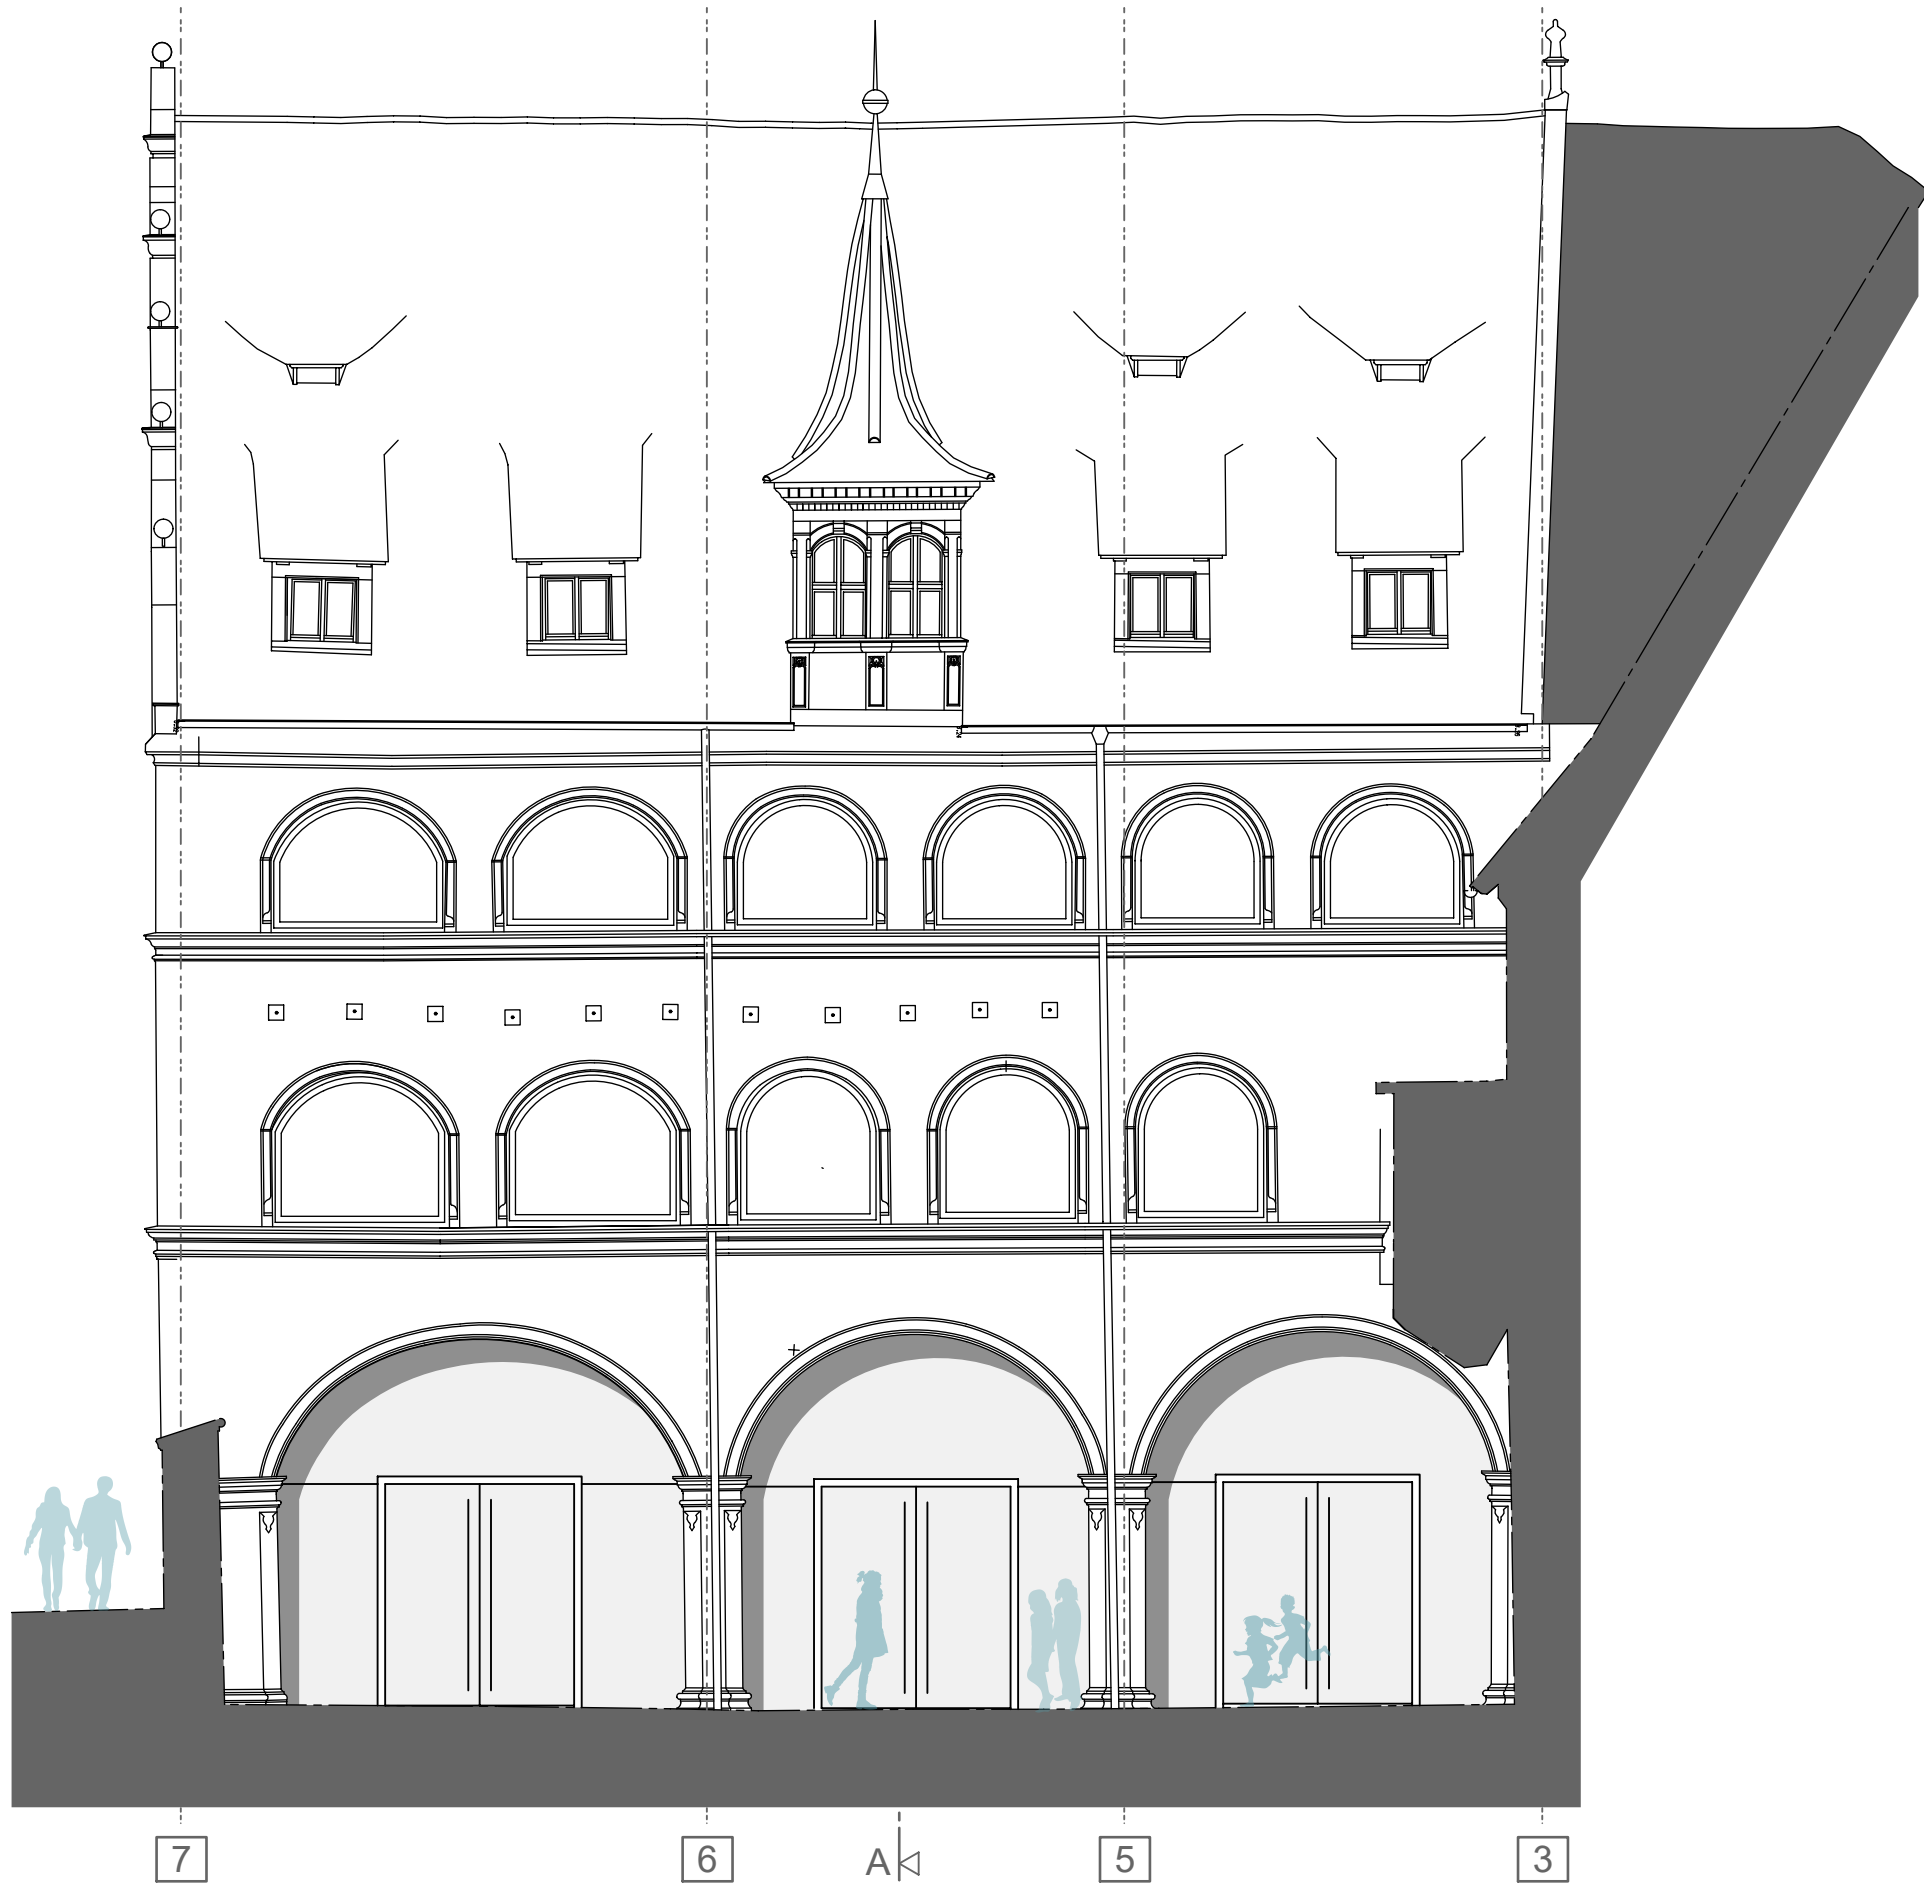
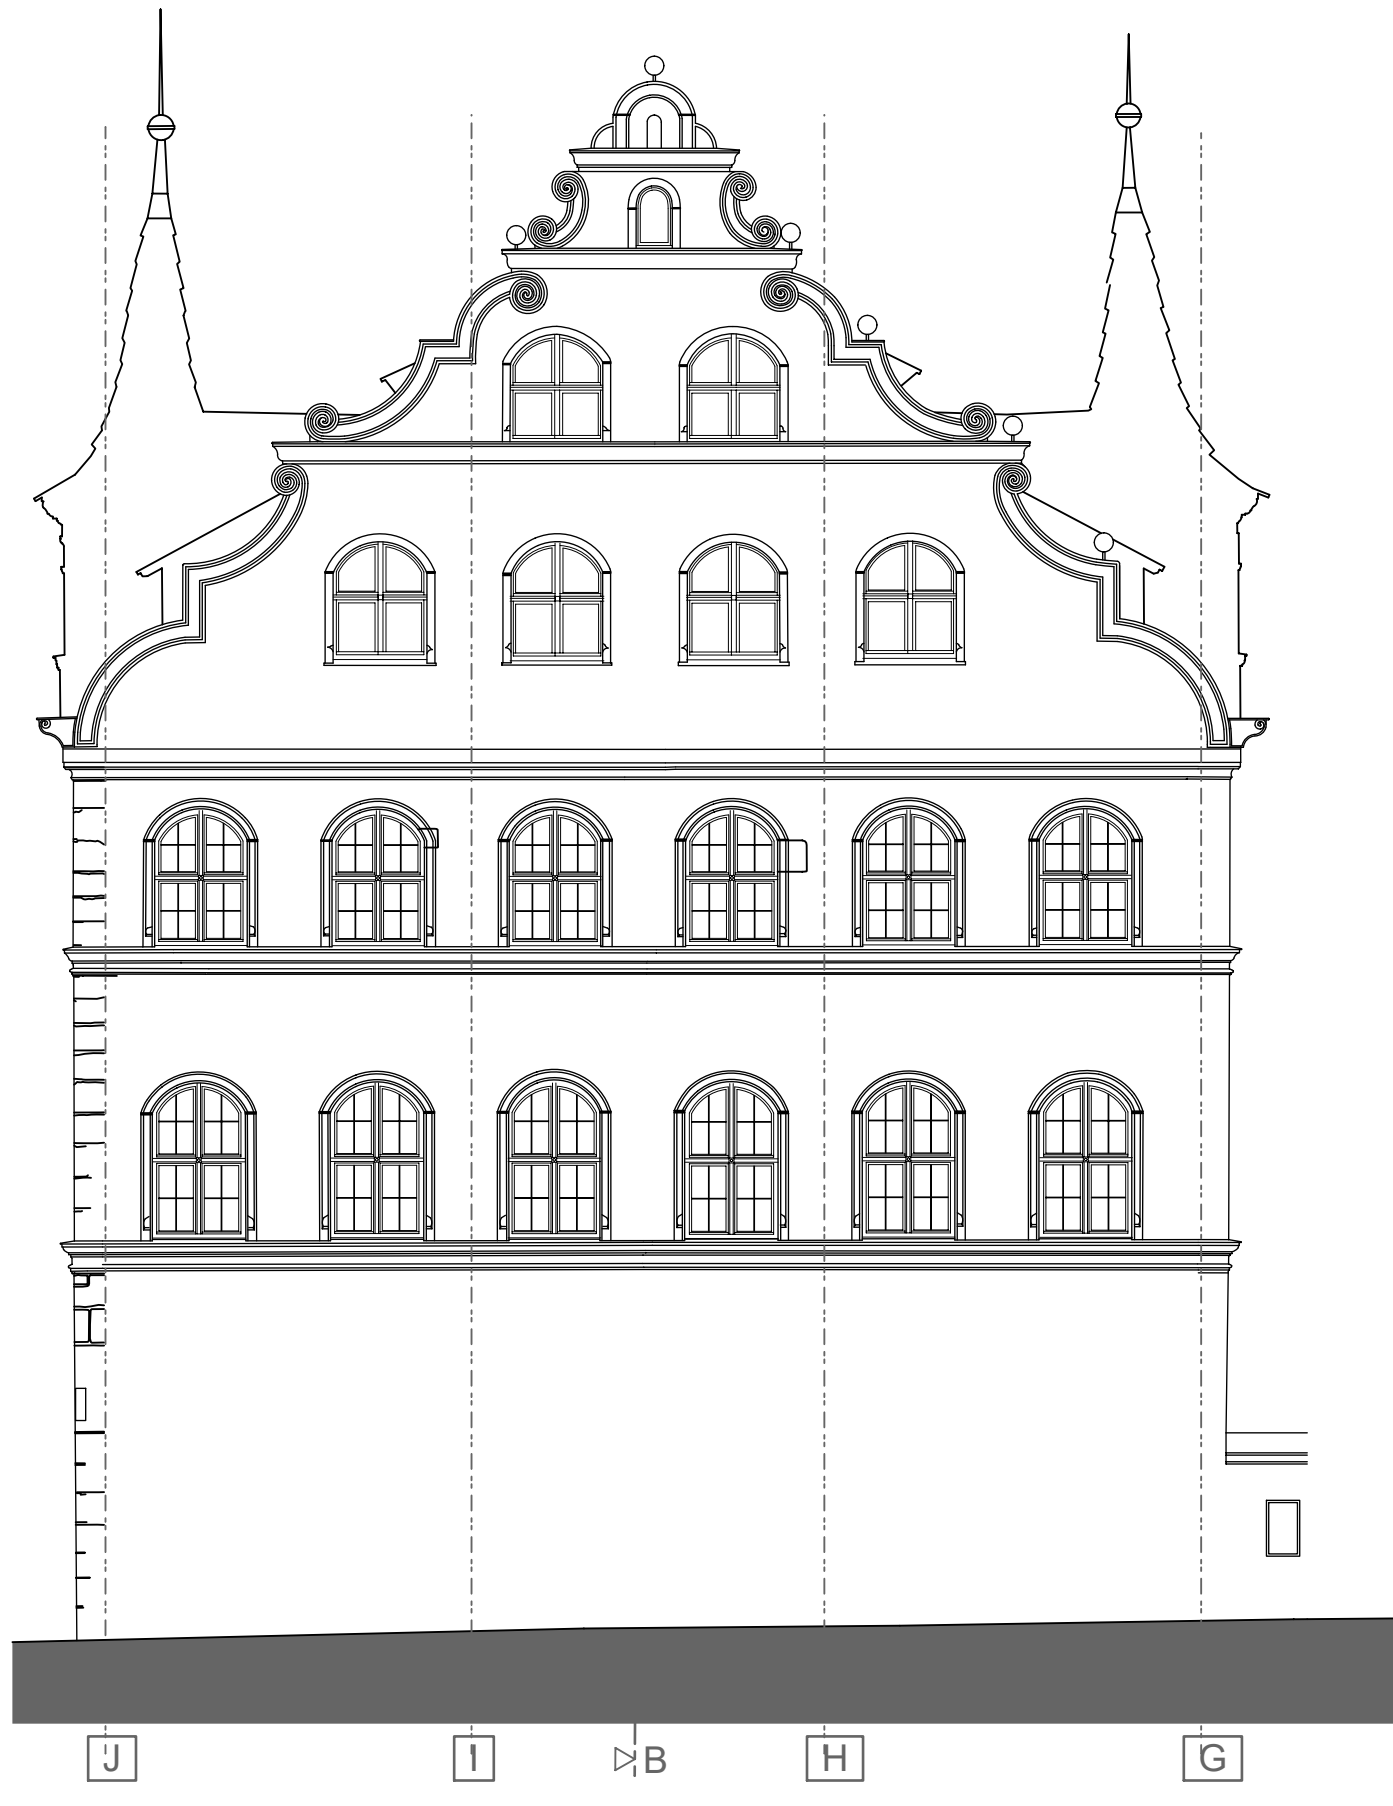
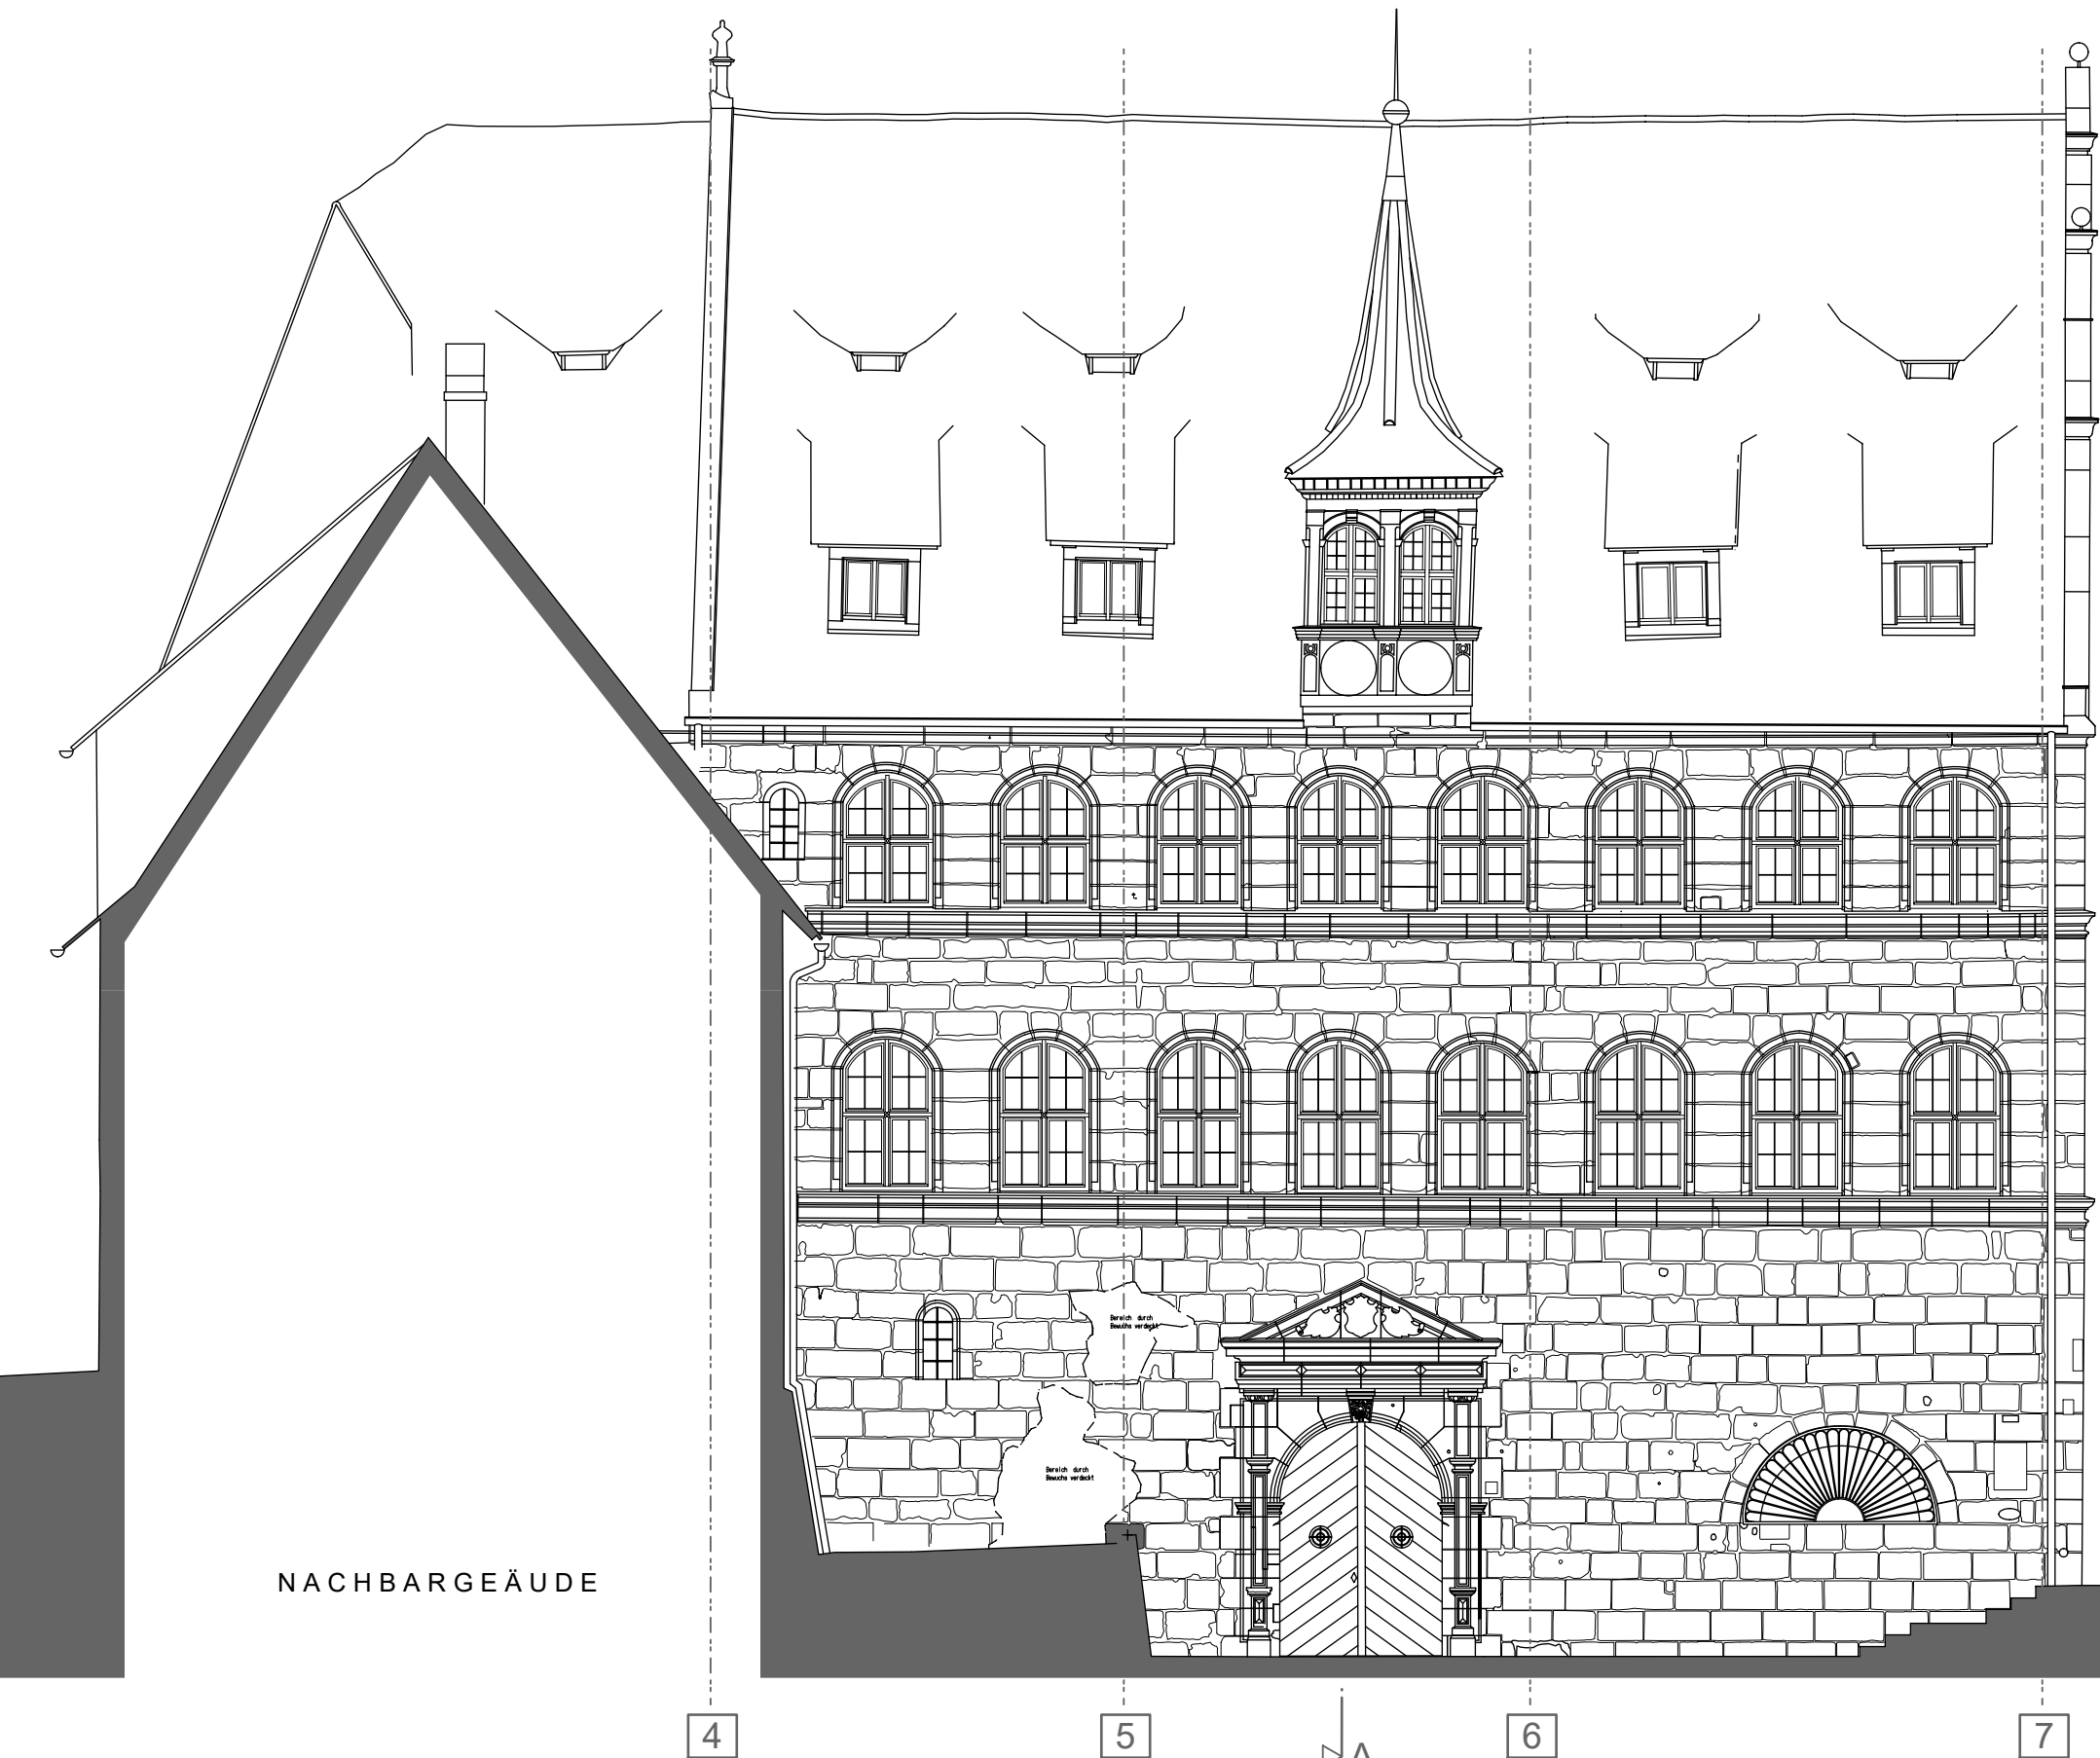


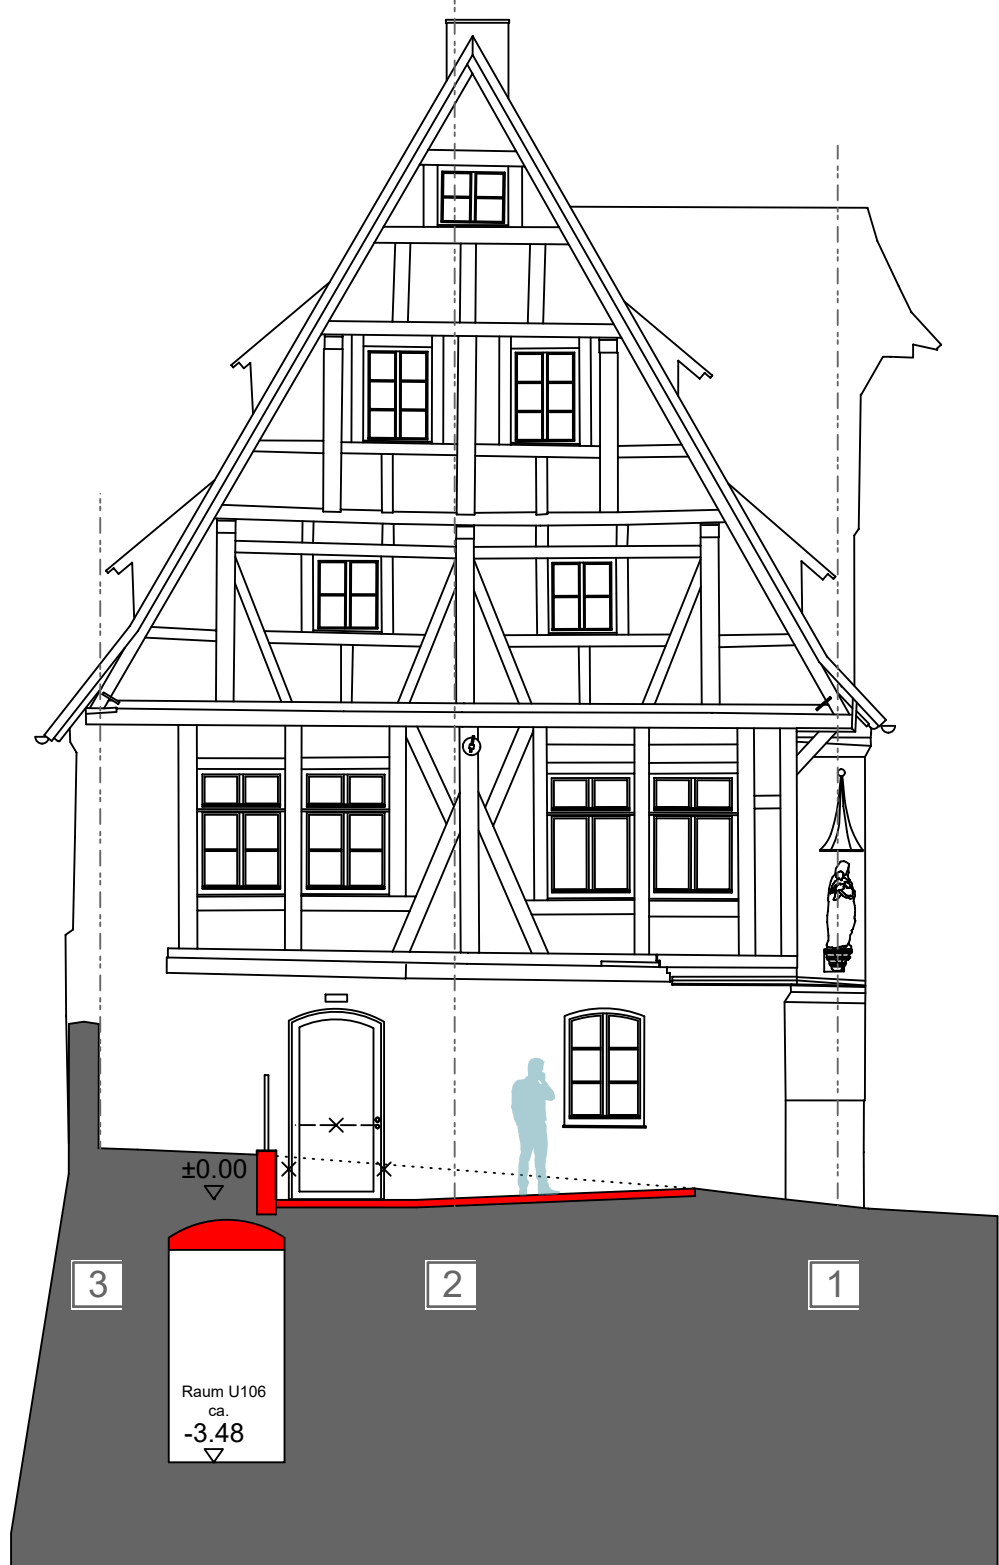

Planungsgrundlage:
Verformungsgerechtes Aufmaß - Stand 22.06.2020
Büro für Bauforschung, Dipl. Ing. (FH) Martina Engelhardt
Zum Brauhaus 1, 96190 Untermerzbach, Tel.: 09533 / 982551

Die angegebenen Bestands-Maße sind Fertigmaße.
Aufgrund des Baualters sind lot- und fluchtrechte Abweichungen vorhanden,
die Maßangaben im Bestand sind ca. Maße.

Baumaßnahme ID/Geb
Untere Talgasse 8, Umbau zu einem Kinder- und Jugendhaus und einem Kinderhort
Obj-ID 483
Geb-ID 1231
Bauort
Flur Nr. 1348, Untere Talgasse 8, 90403 Nürnberg

Grundstückseigentümer
Stadt Nürnberg
Amt für Geoinformation und Bodenordnung
Bauhof 5, 90402 Nürnberg

Nachbarn
Flur-Nr. Name
1348/2 Stadt Nürnberg, Amt für Geoinformation und Bodenordnung
Bauhof 5, 90402 Nürnberg
1451 Brand, Elke, Brandstraße 9a, 90452 Nürnberg
Brand, Nora, Brandstraße 9a, 90452 Nürnberg
1348/3 Rieger, Georg, Dr. Carlo-Schmidt-Straße 194, 90481 Nürnberg
Rieger, Renate, Untere Talgasse 12, 90403 Nürnberg
Rieger, Renate, Untere Talgasse 12, 90403 Nürnberg
1361 Seyferth, Hermann
u. 1361/2 Gilmanninger Straße 39, 93413 Cham
1359 Tucher von Simmelsdorf, Hanns Ludwig, Freiherr
Am Steinernen Kreuz 49, 64297 Darmstadt
1349 Stadt Nürnberg
u. 1457 Amt für Geoinformation und Bodenordnung
u. 1351 Bauhof 5, 90402 Nürnberg
u. 1350
u. 1361/3
u. 1361/4

Fachplanung

Architektur + denkmalpflege I
Architekt Oliver Reil
Sauerbrücken Str. 37
90469 Nürnberg
0911-410 63 95
info@architekt-reil.com
Gumbrecht Architekten GmbH
Kleinneuther Weg 87
90408 Nürnberg
0911-27777 08 0
info@gumbrecht-architekten.de
Architekt Dirk Raffegert
Untere 2
96110 Schallitz
09342-774 61 90
architekturdenkmalpflege@gmx.de



Bauherr
Stadt Nürnberg i.V.

Nachbarn
Unterschrift

Bauherrvertretung
Stadt Nürnberg
Hochbauamt H/B
Marienortgraben 11
90402 Nürnberg
Tel.: +49(0)911 231-14529
Fax: +49(0)911 231-5828
christine.felber @stadt.nuernberg.de

Plan-Nr.: G_07 Ansichten

Datum: 24.11.2020

Genehmigungsplanung

M 1/100

Ansichten

G_07