




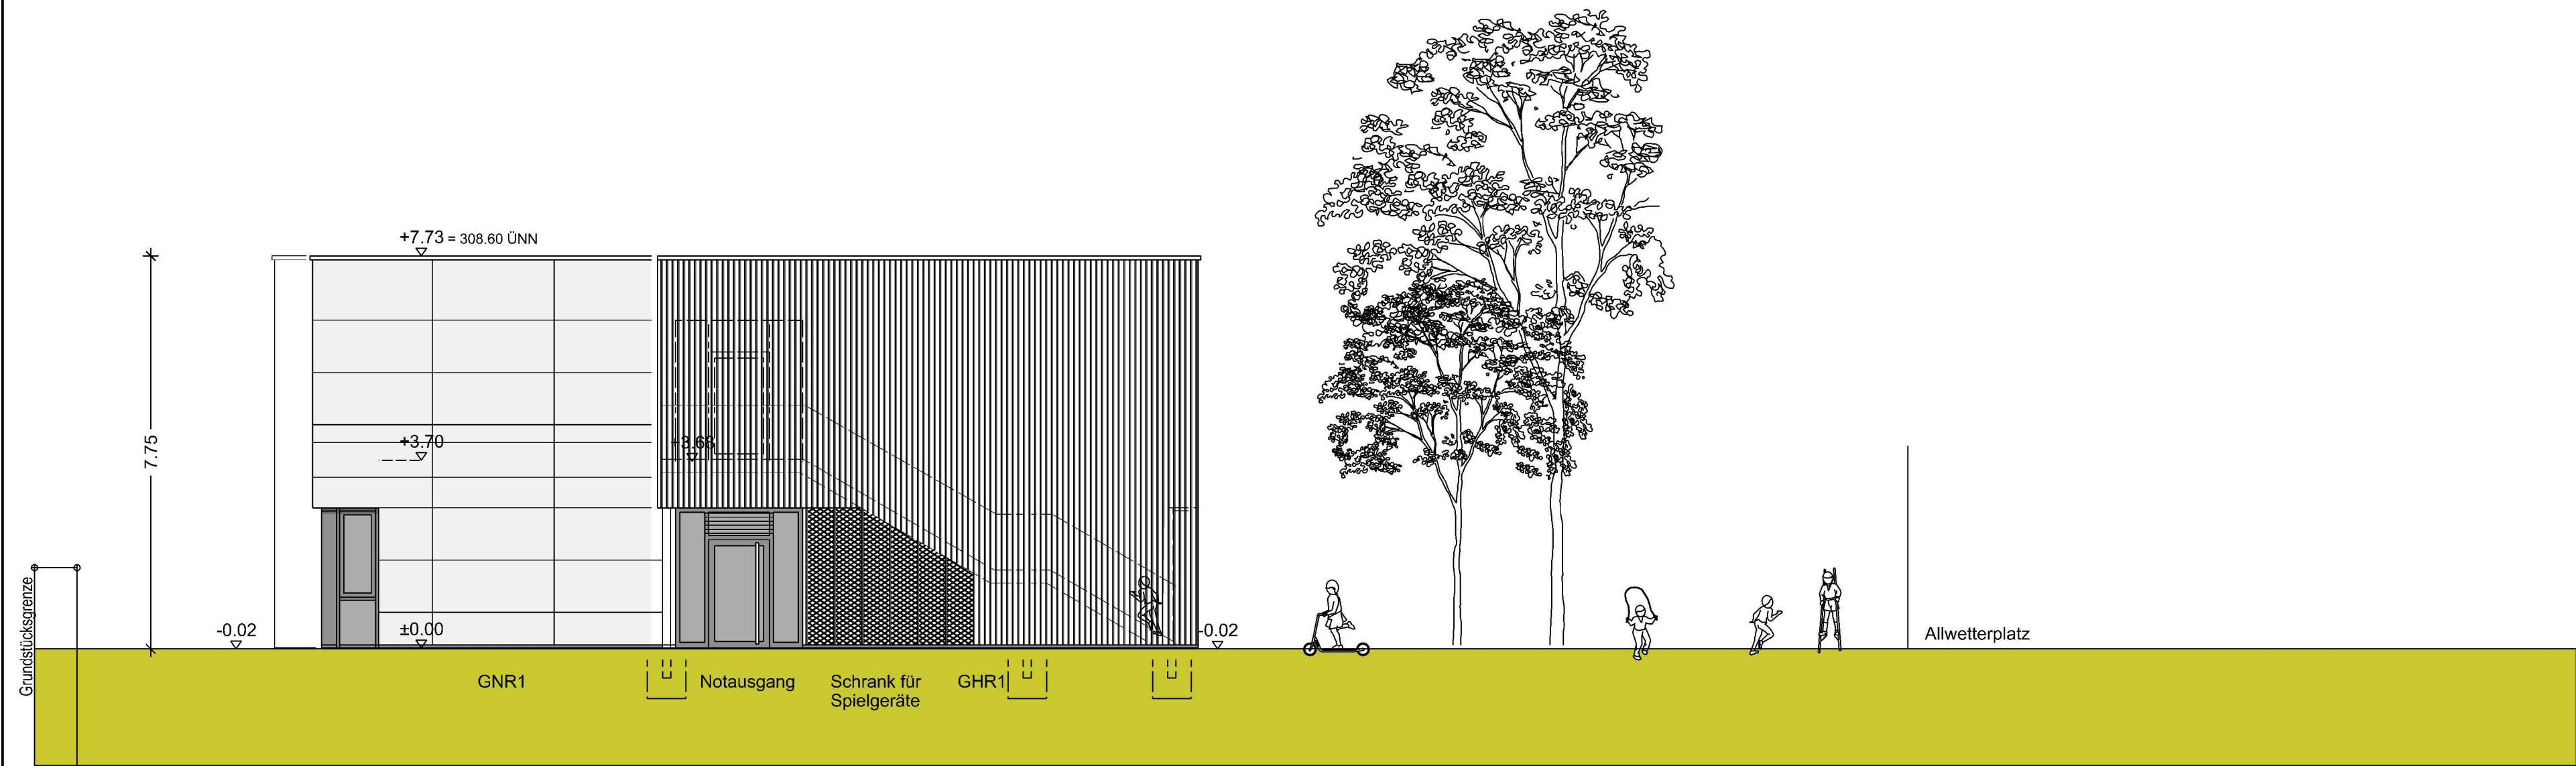

Ansicht von Westen

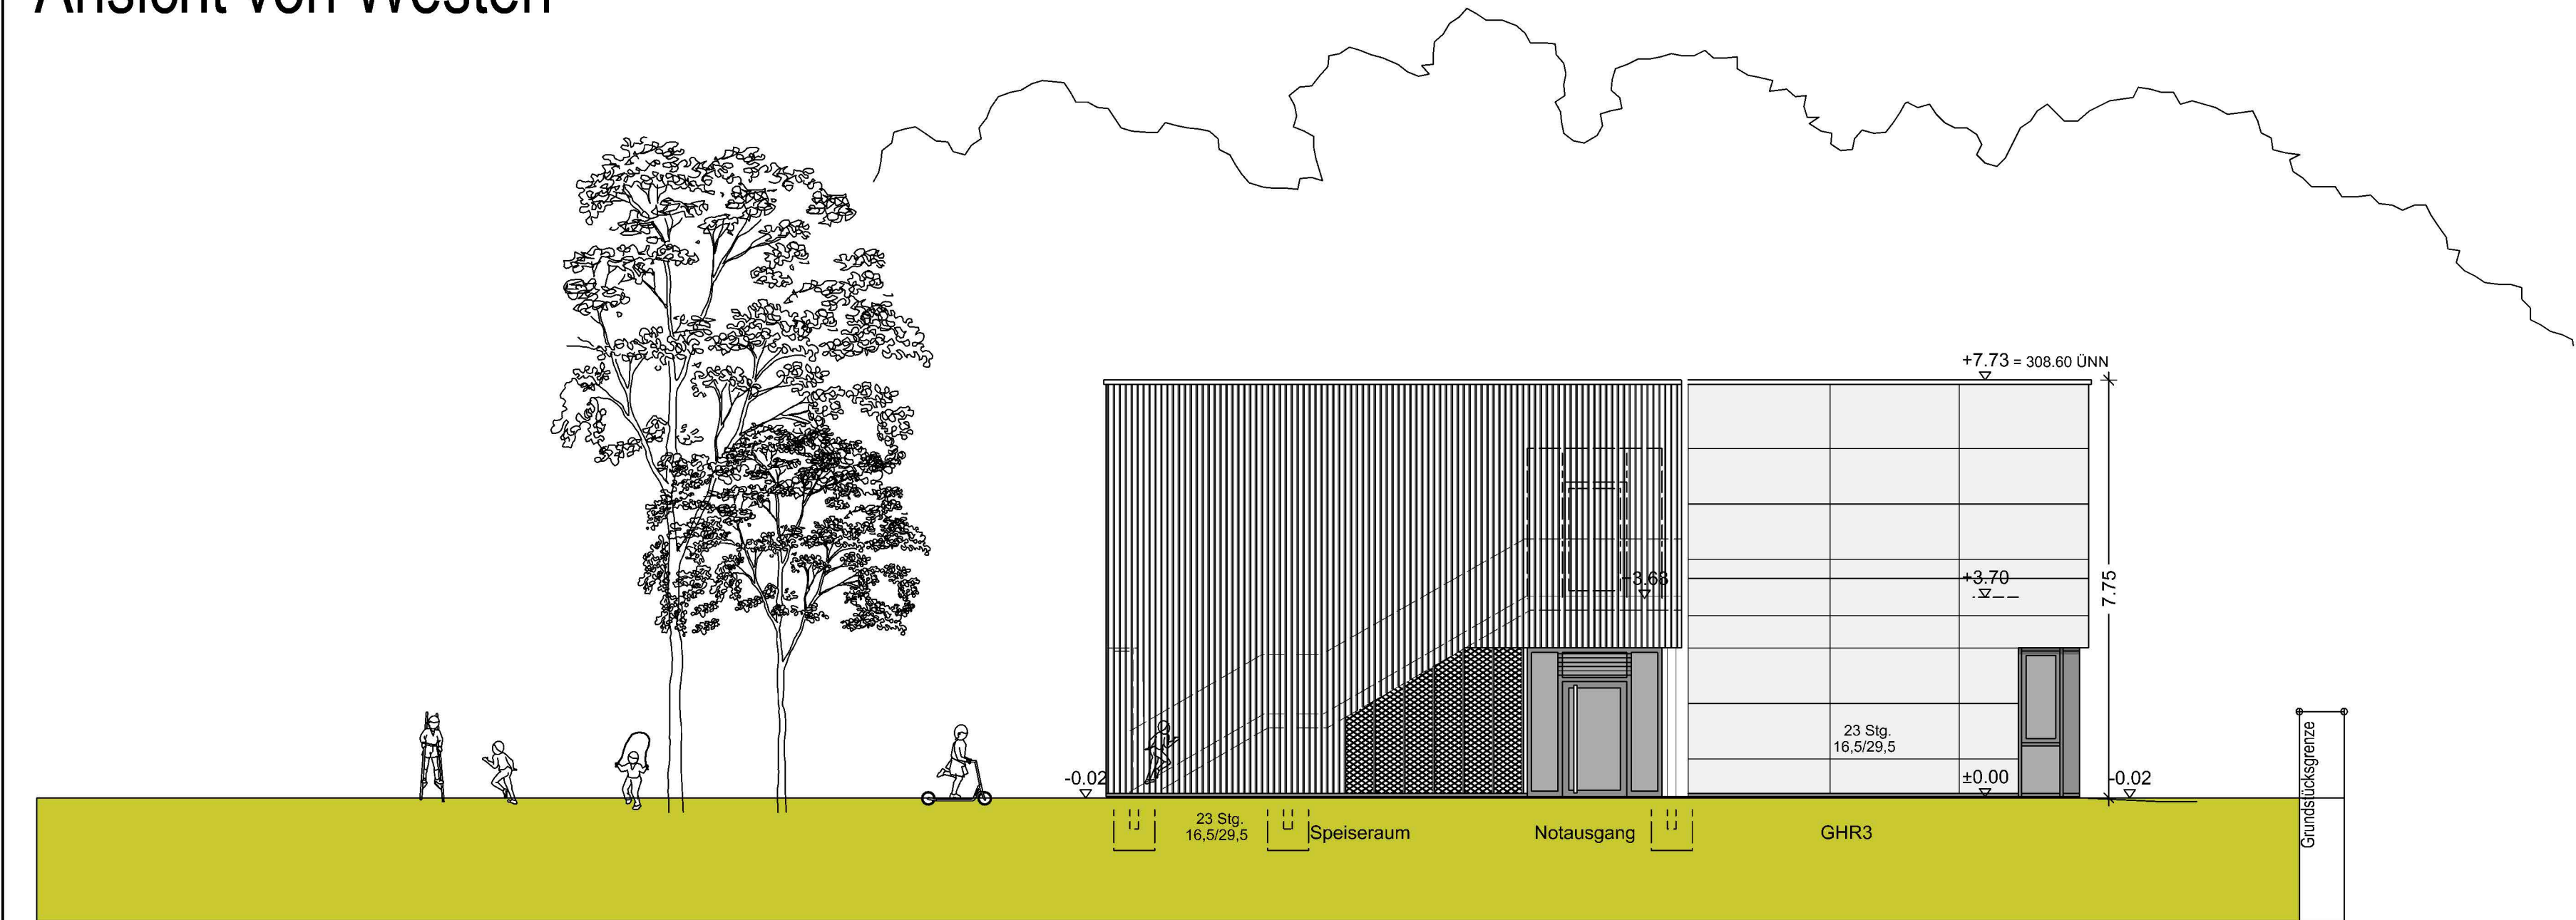

Ansicht von Osten

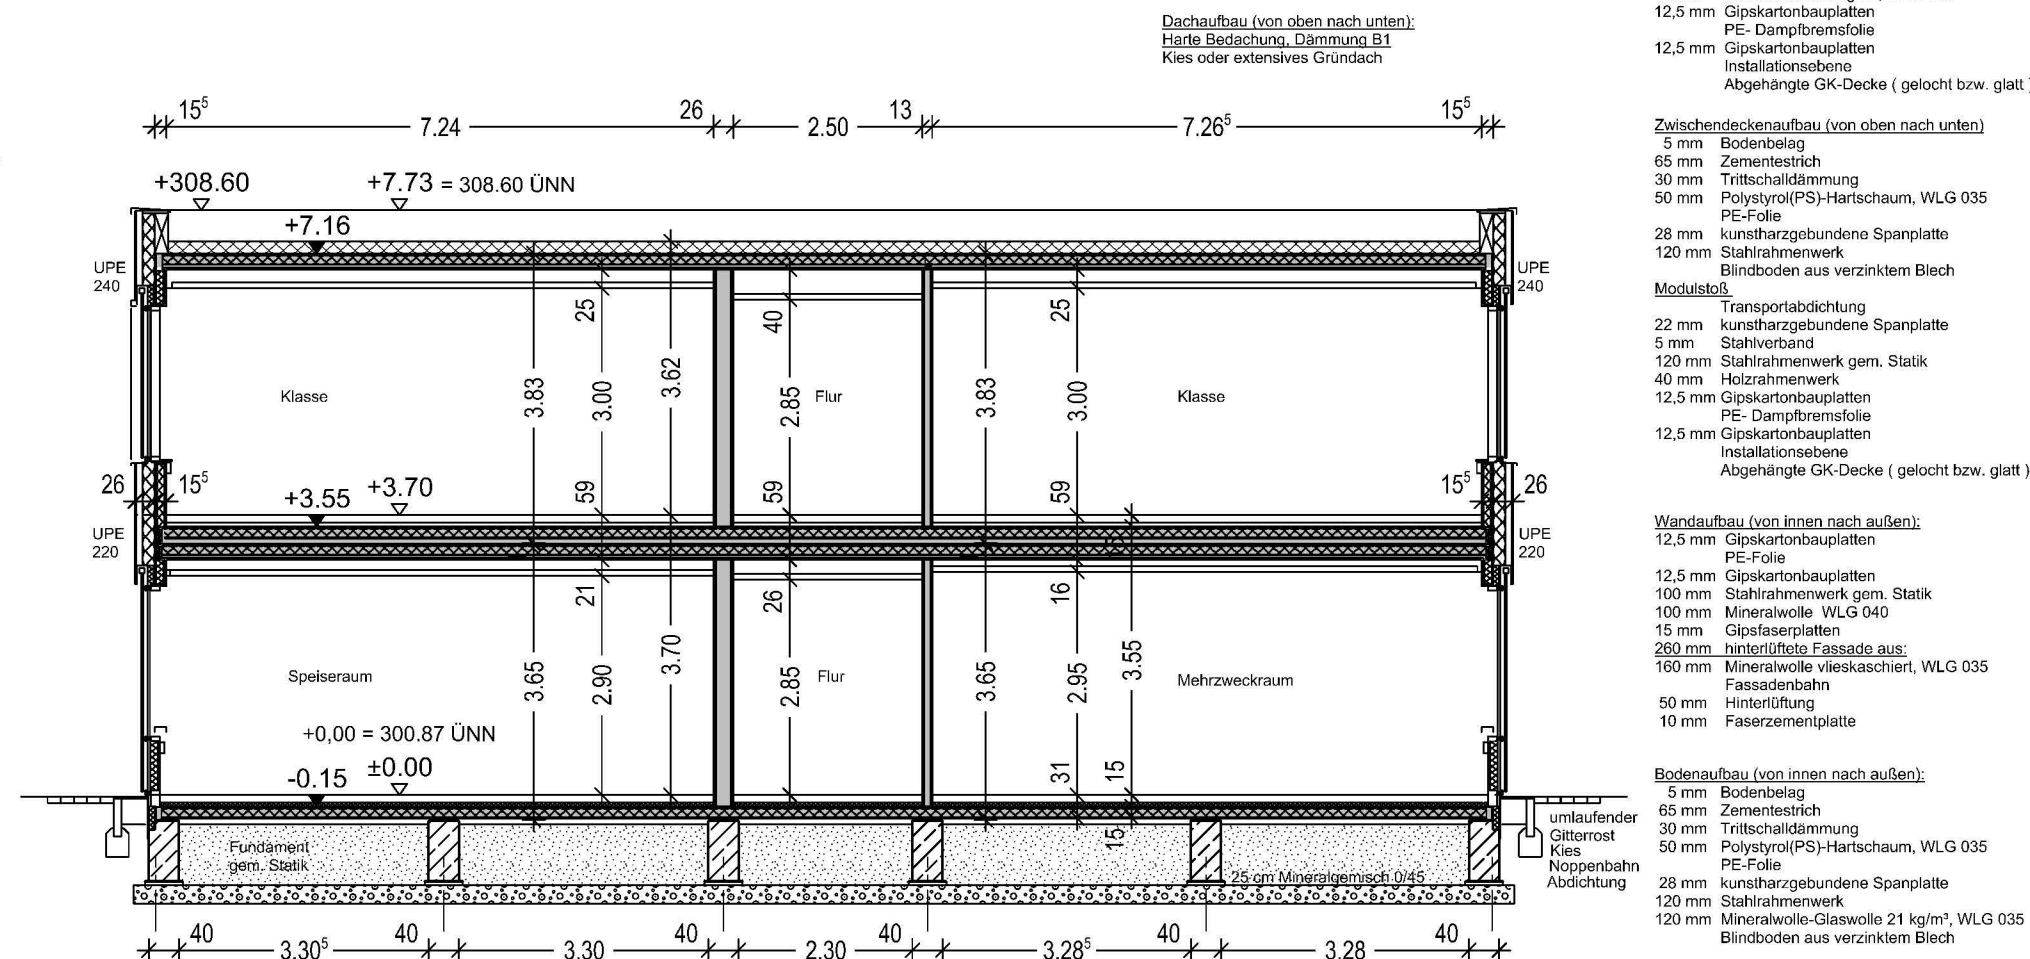

Schnitt A - A

Baumaßnahme

Neubau eines Hortgebäudes für
5 Hortgruppen und 4 Unterrichtsräume
Wandererstraße 170
Flur-Nr. 978
Gemarkung: Höfen



Kinderhort
Wandererstraße

Bauherr
Stadt Nürnberg
i.V.

Nachbarn

Bauherrvertretung
Stadt Nürnberg
Hochbauamt H/B
Marienortgraben 11
90402 Nürnberg
Tel.: +49(0)911 231-14084
Fax: +49(0)911 231-5628
frank.welzorko@stad1.nuernberg.de

Fachplanung

ARCHITEKTEN
ULRICH + ULRICH
Dipl.-Ing. (FH) S. Ulrich/VFA
Krielingstraße 39
90408 Nürnberg
Tel.: 0911 / 93514-0
Fax: 0911 / 93514-33
arch.ulrich@t-online.de

Plan-Nr. 305

16.11.2020

H/B = 383 / 983 (0.38m²)