


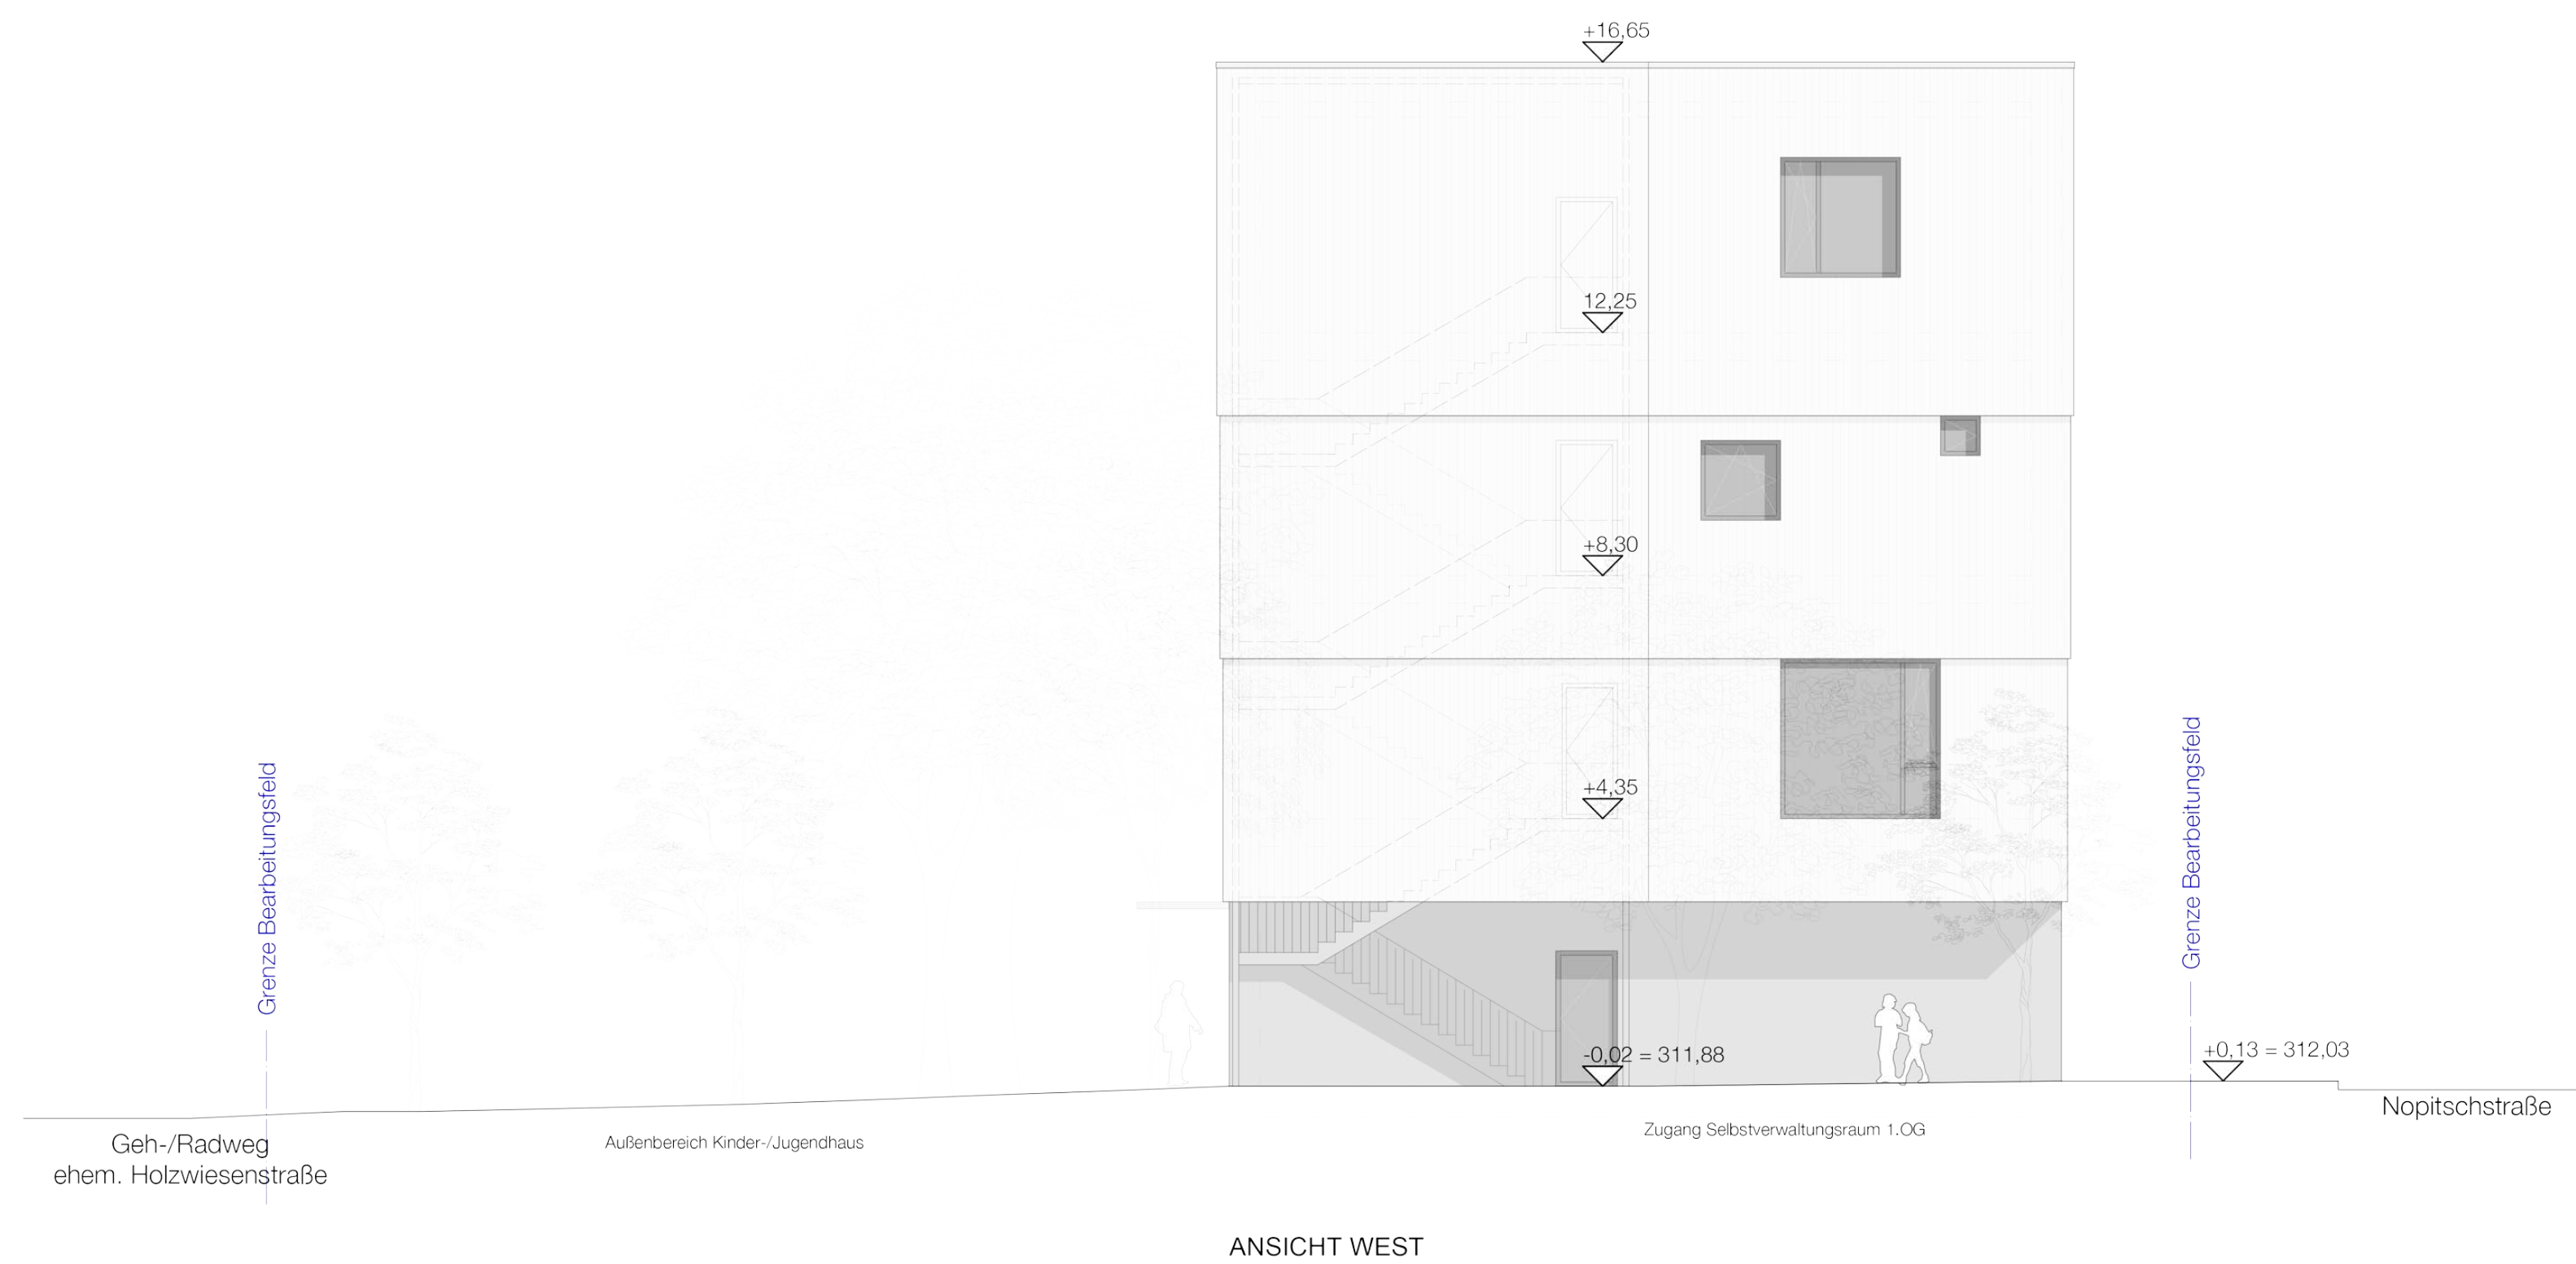
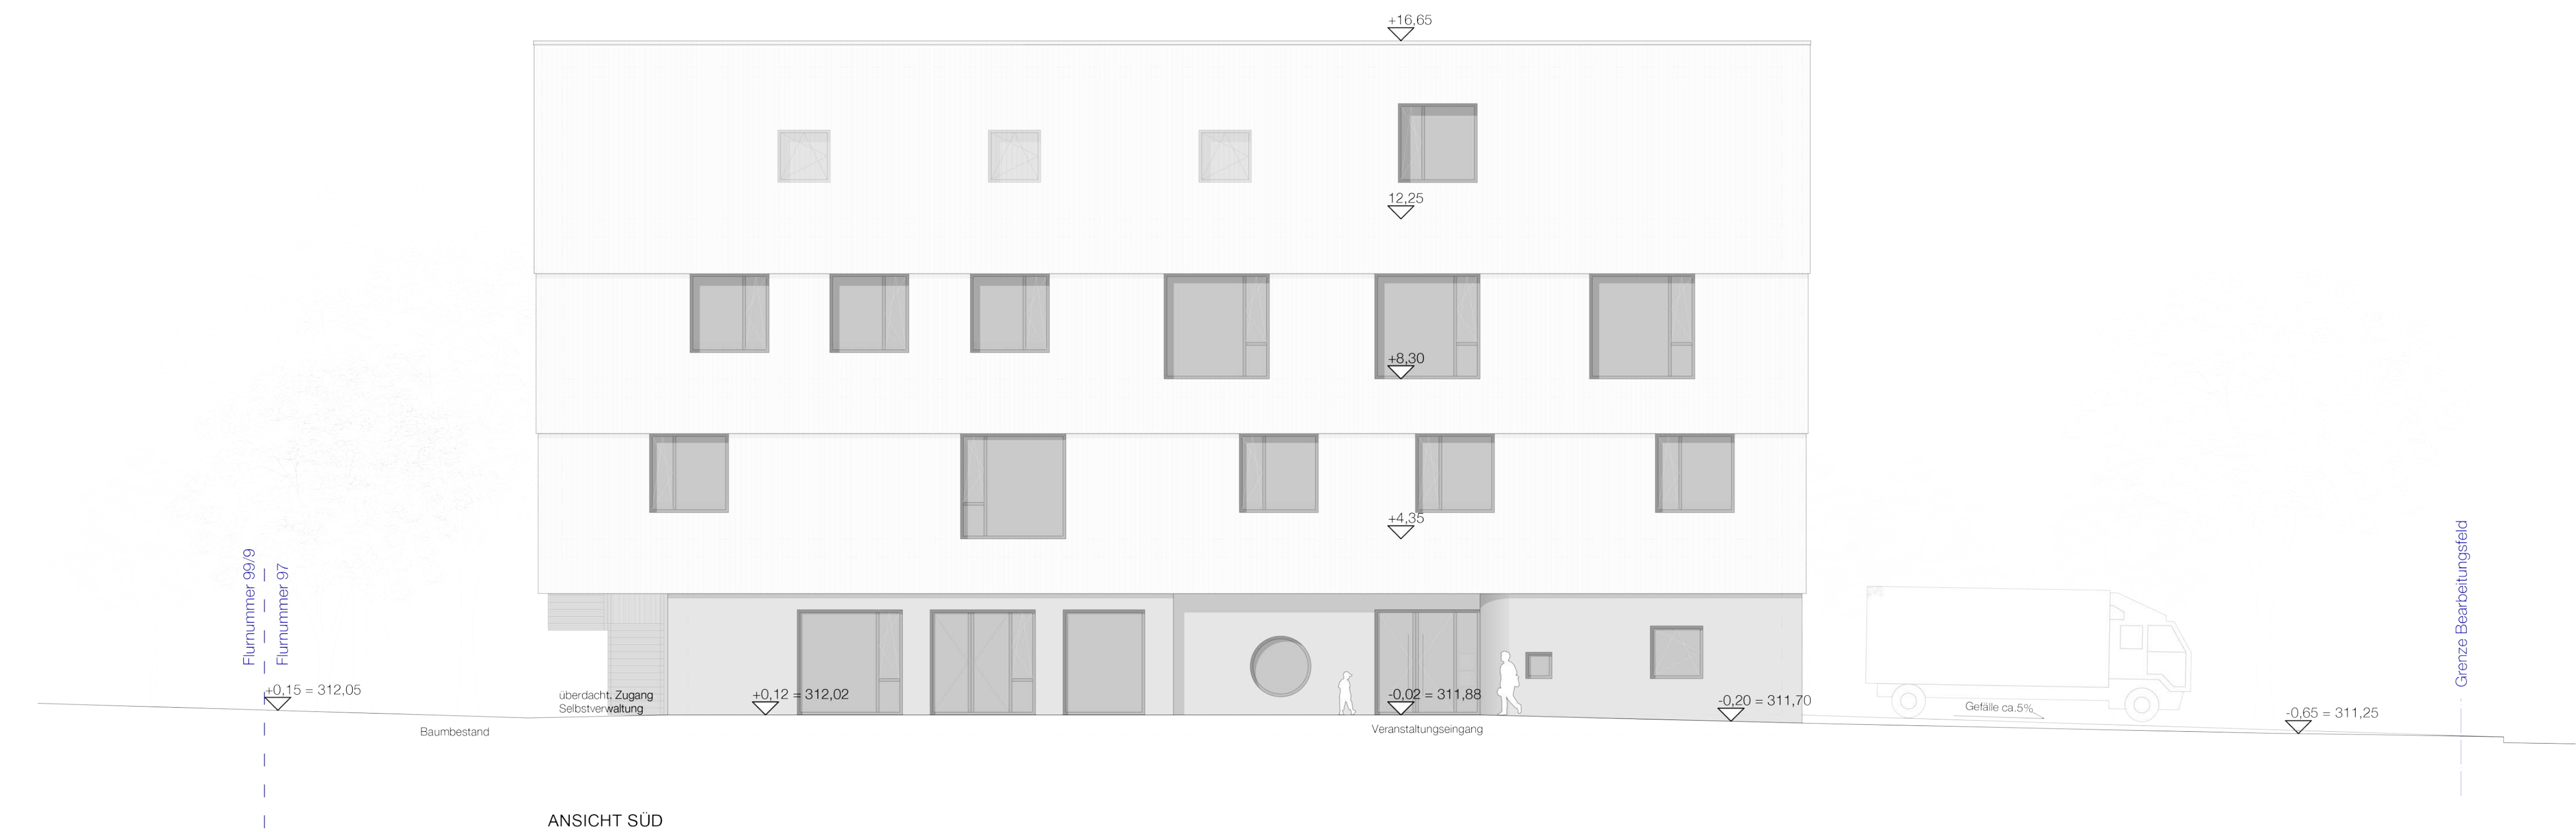
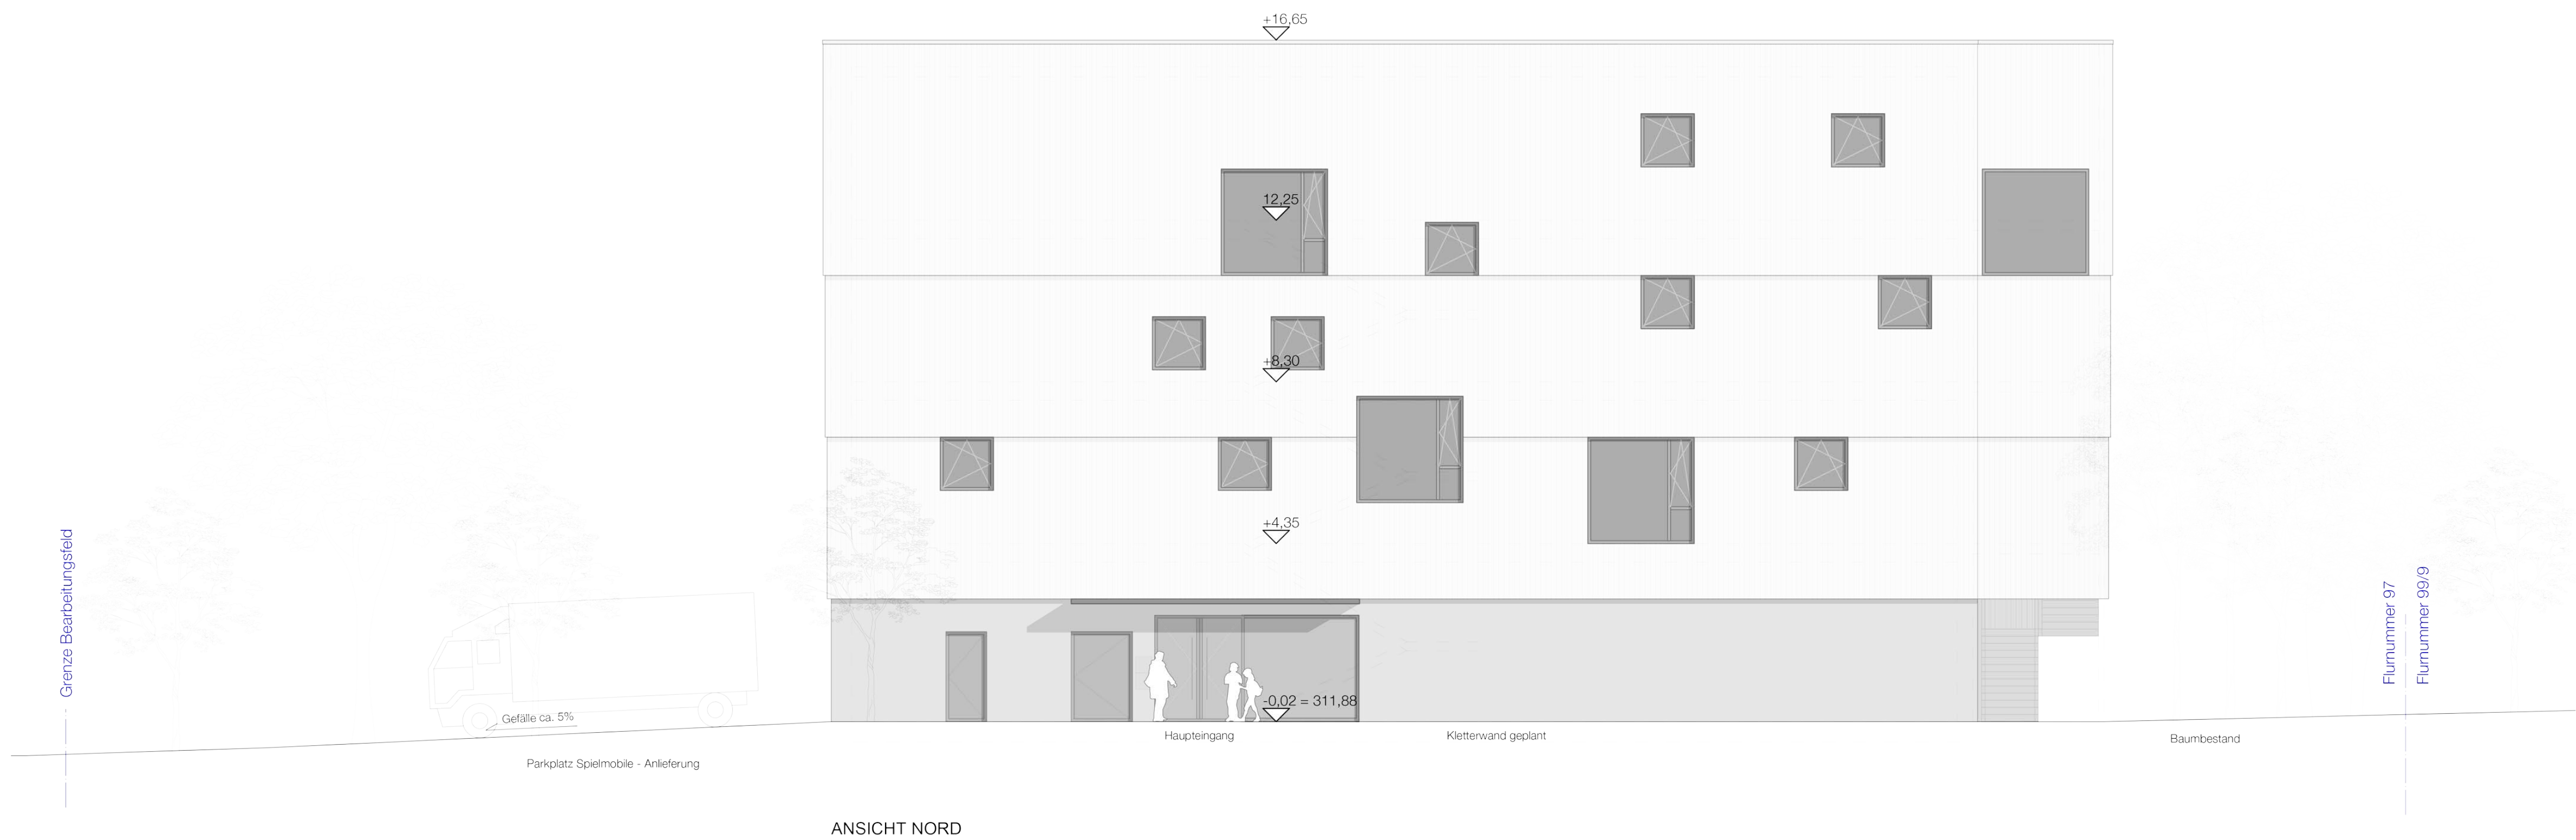
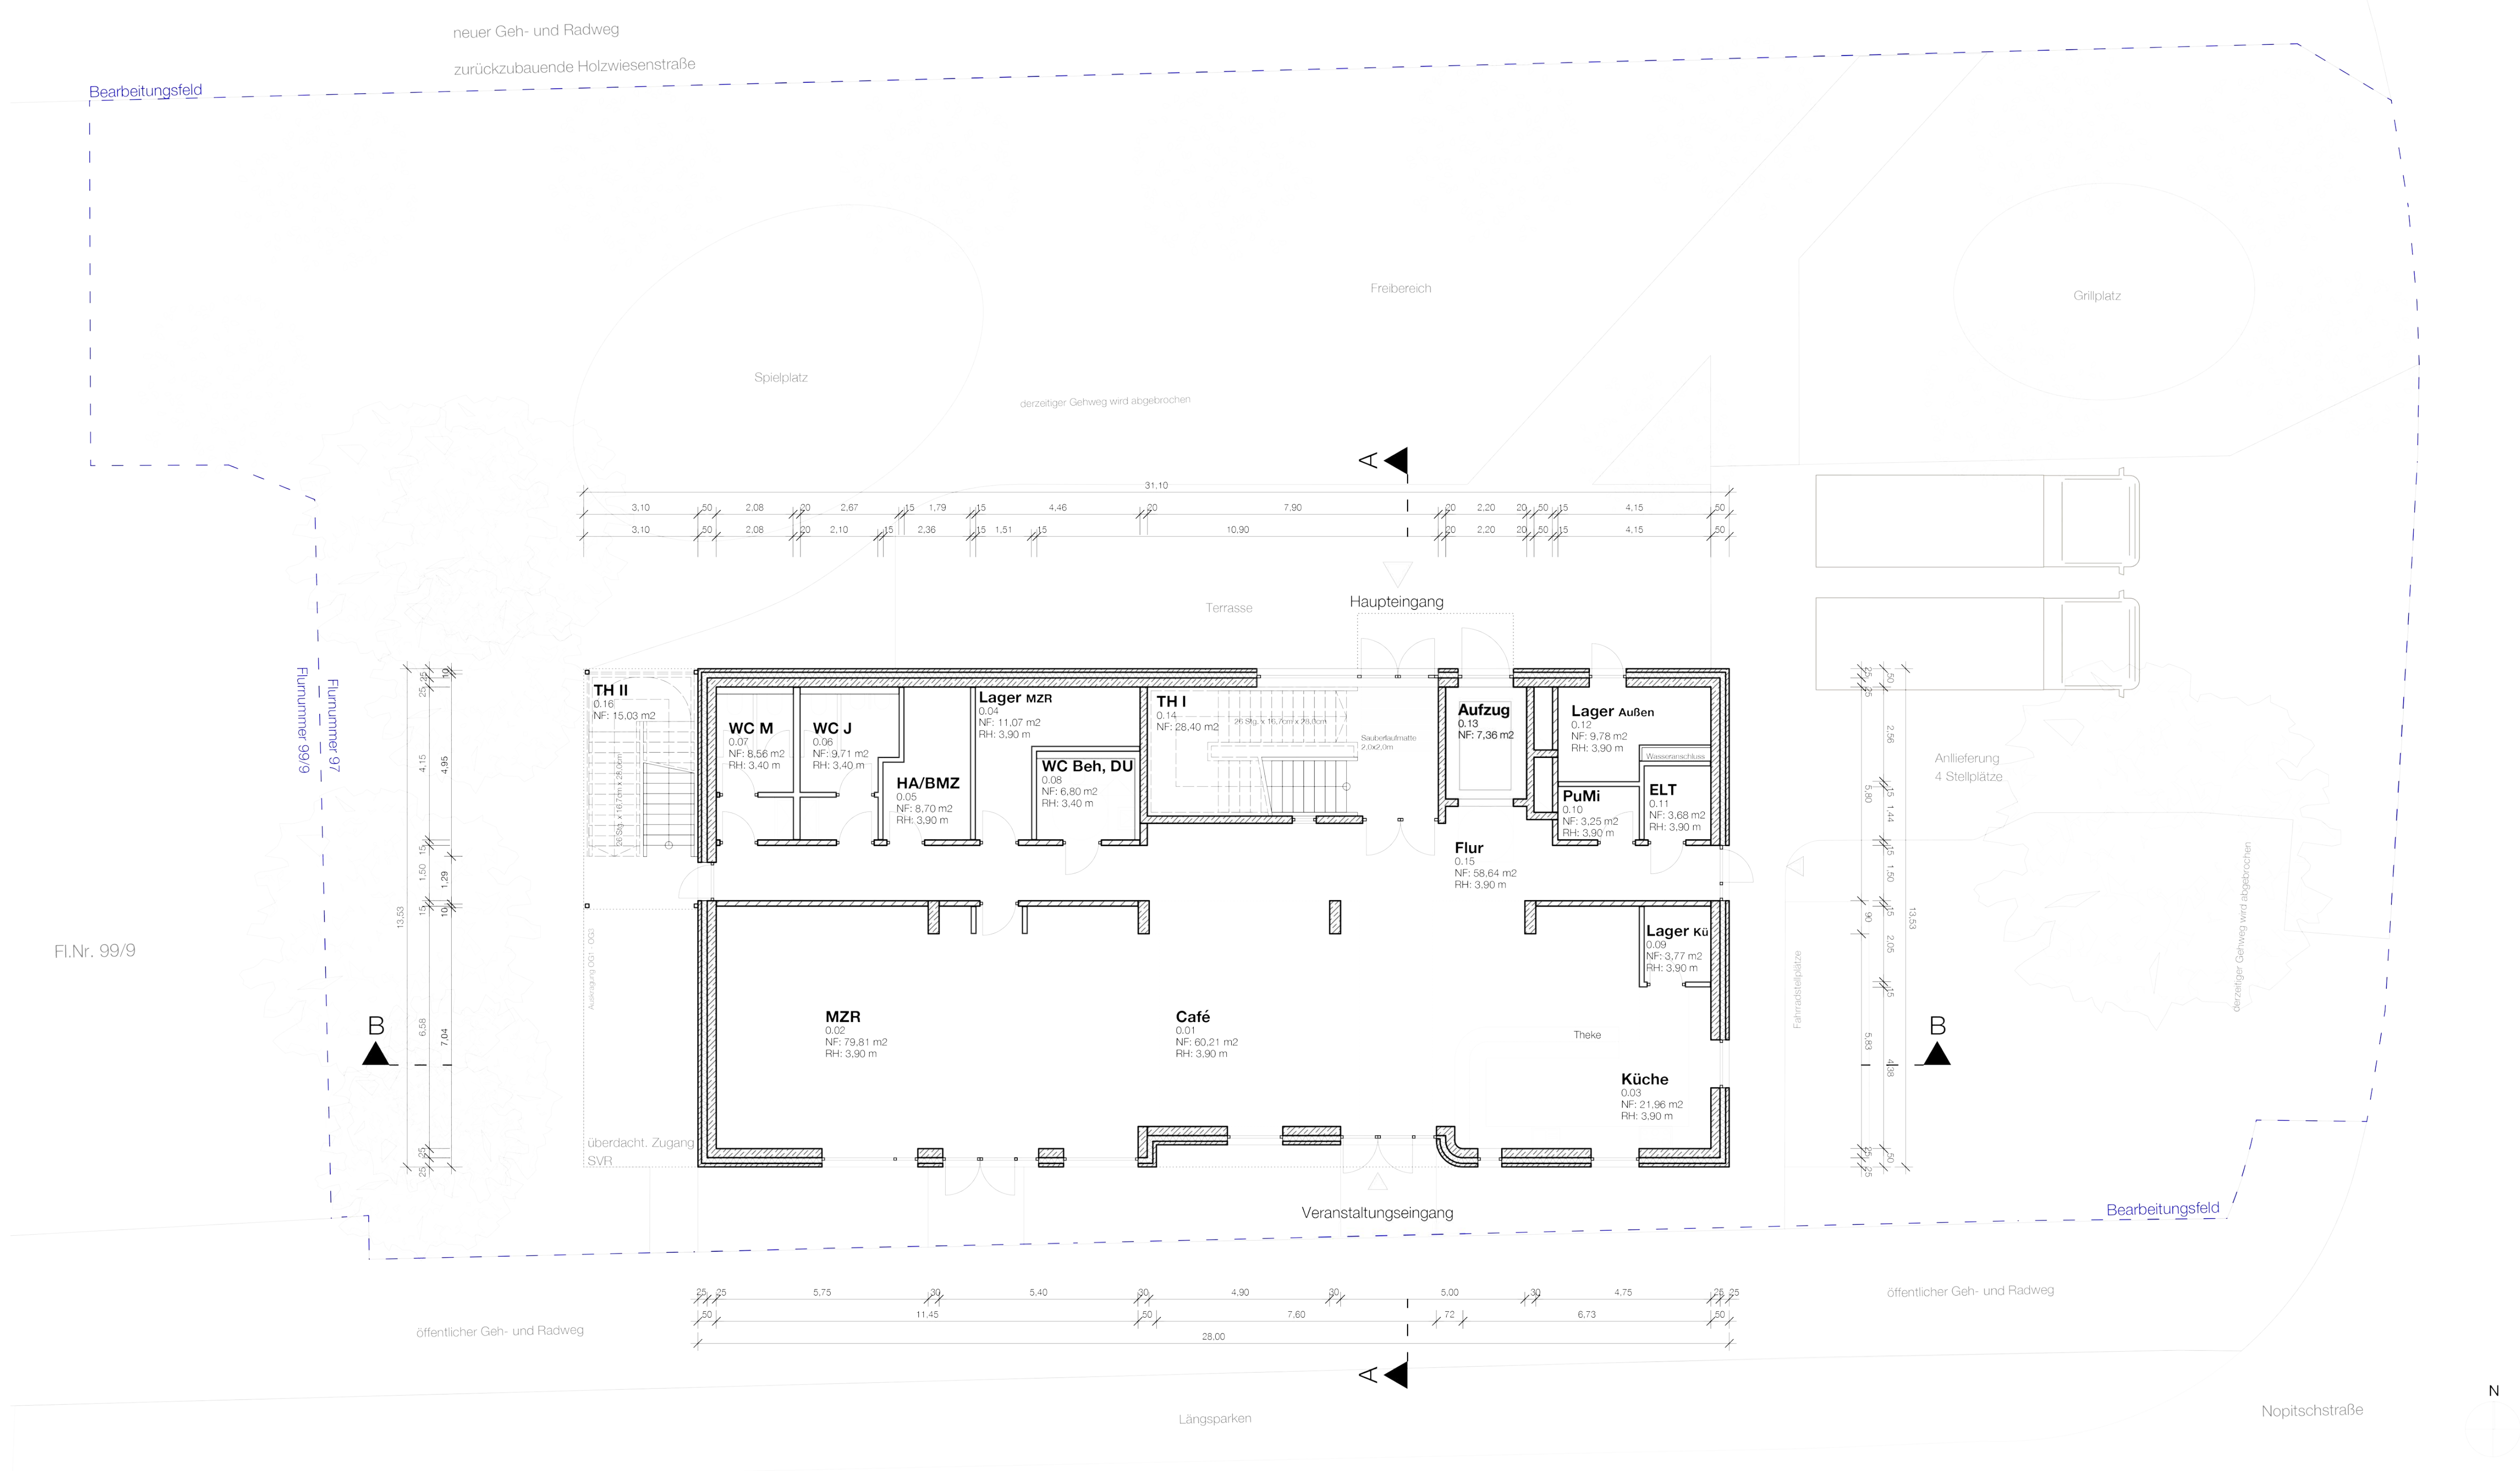
 
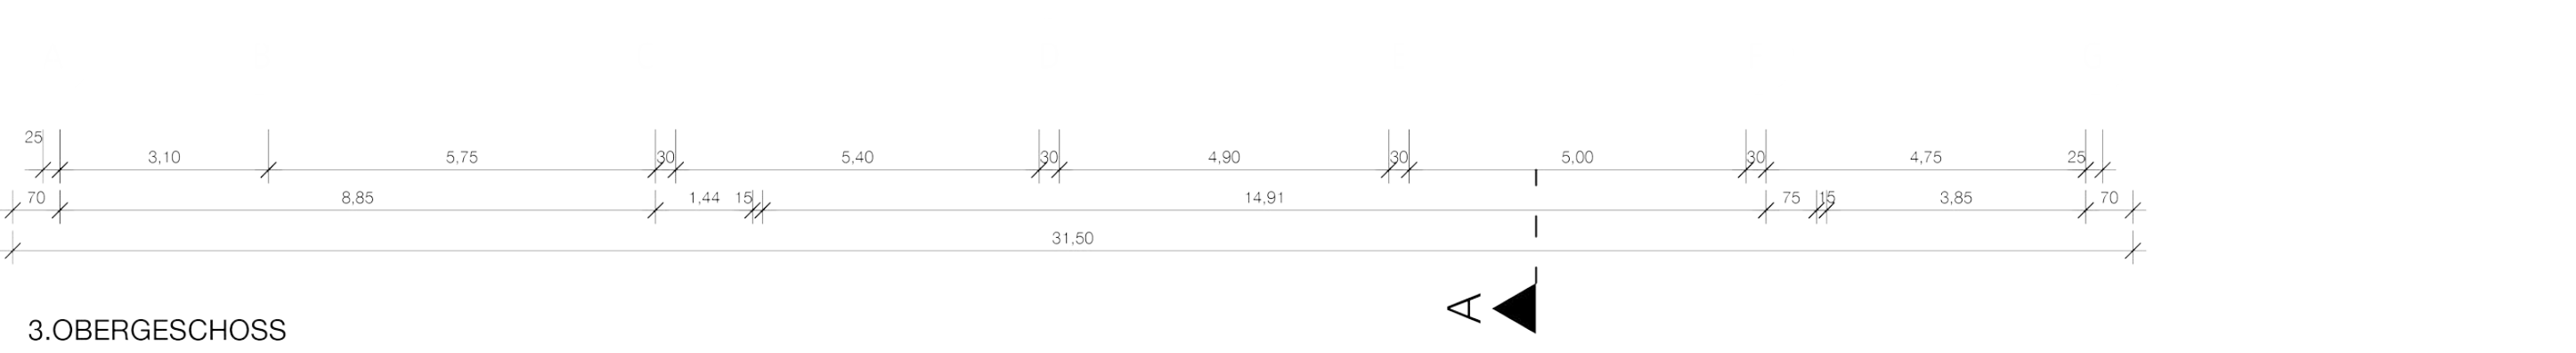
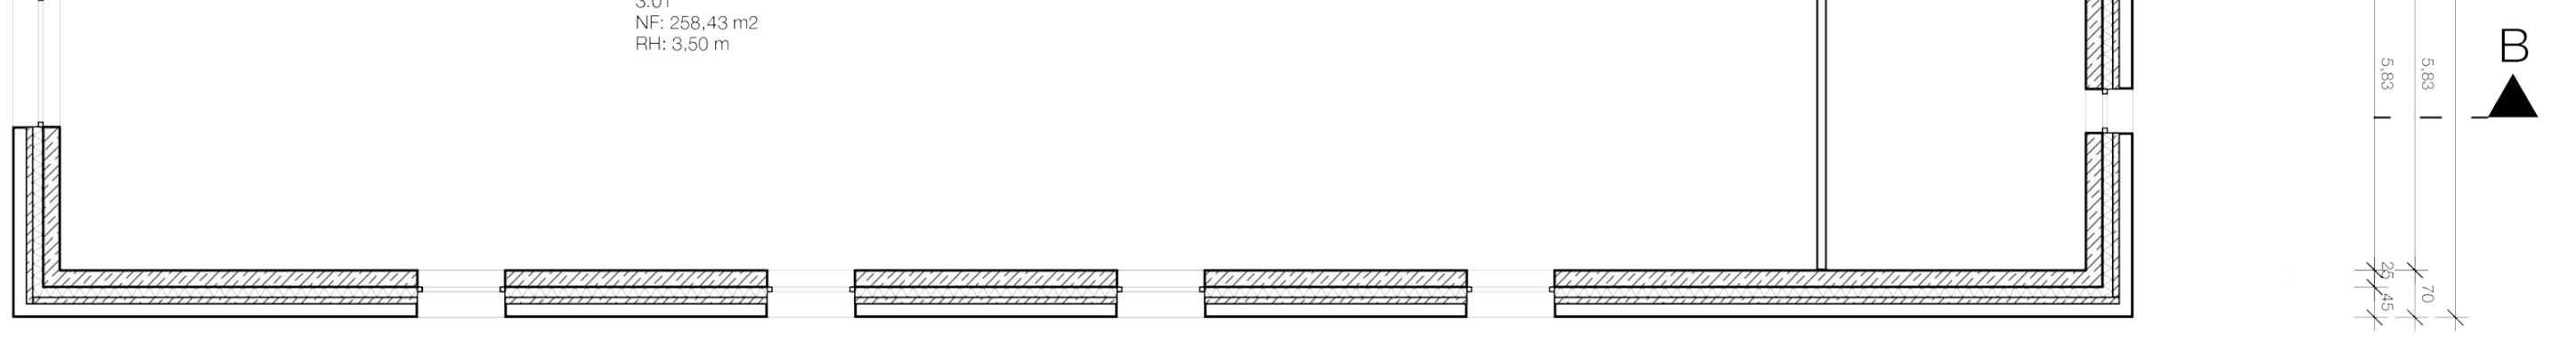
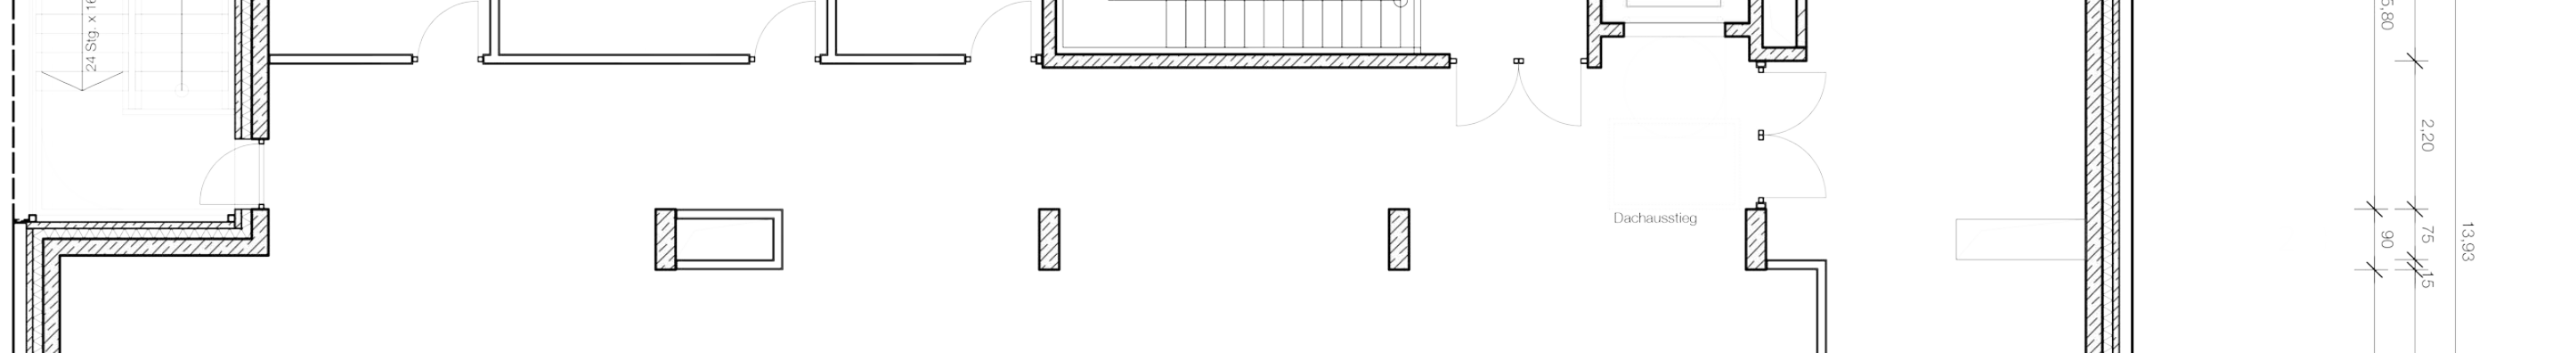
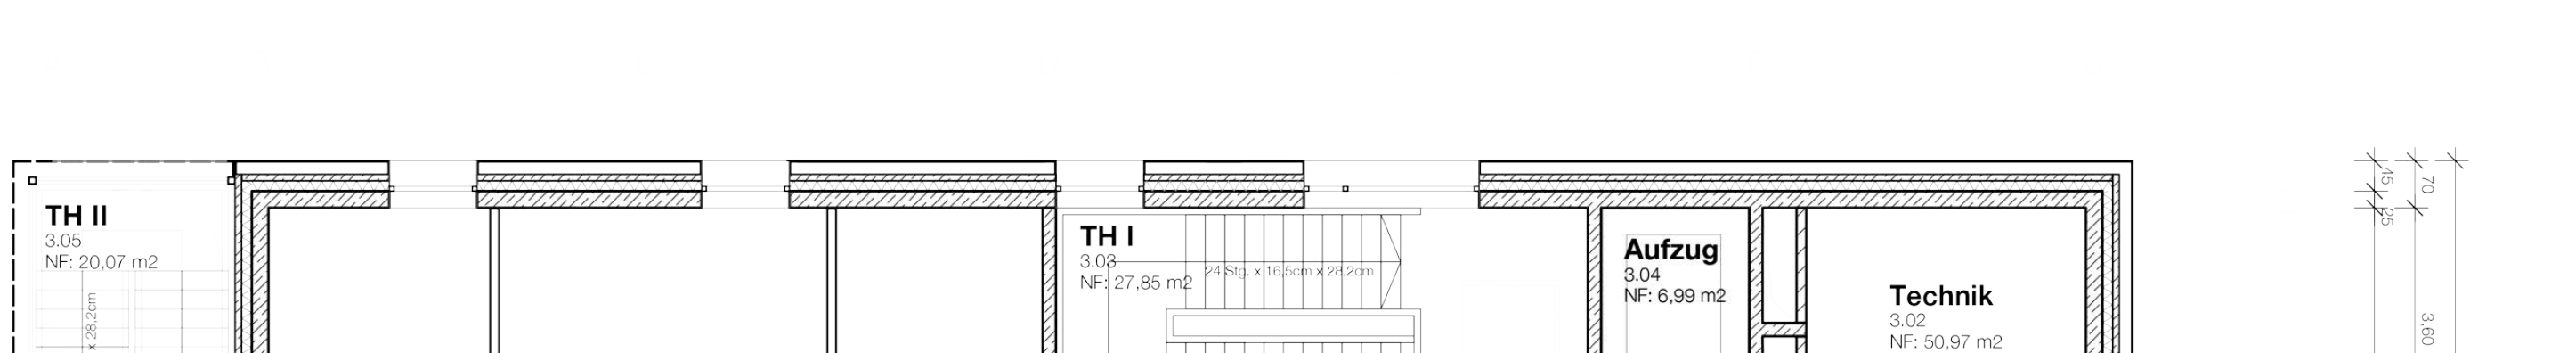
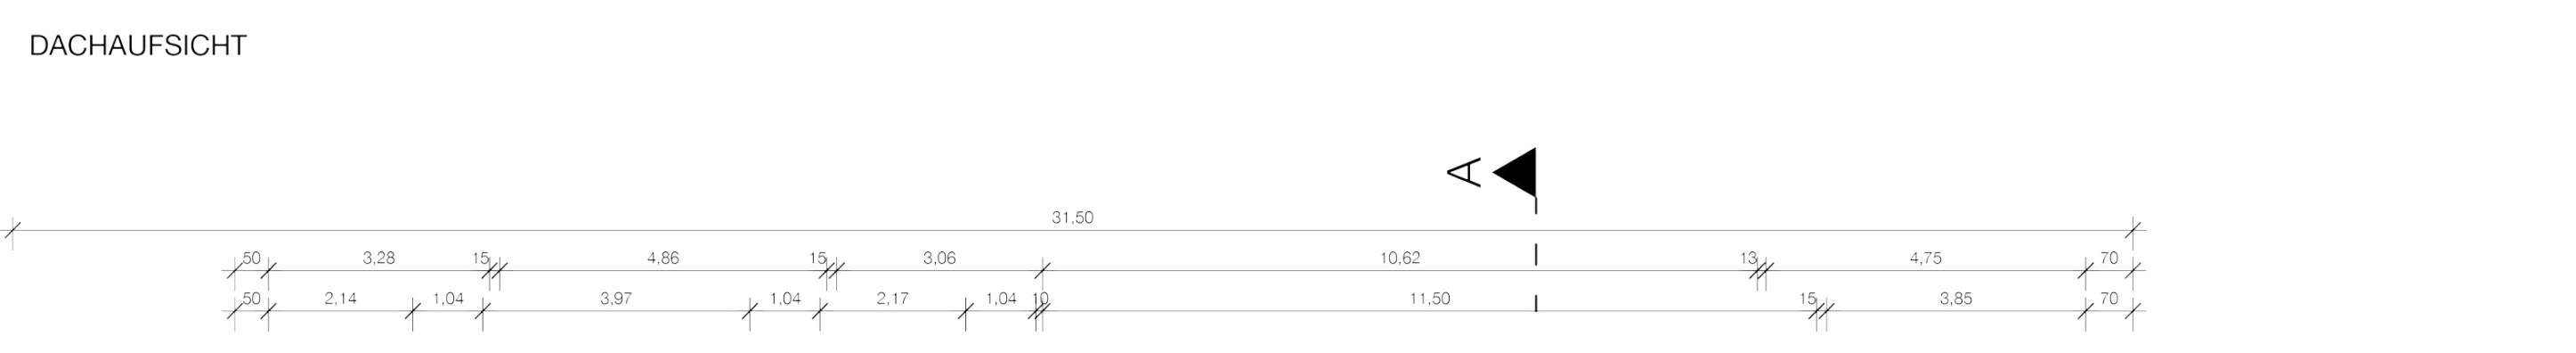
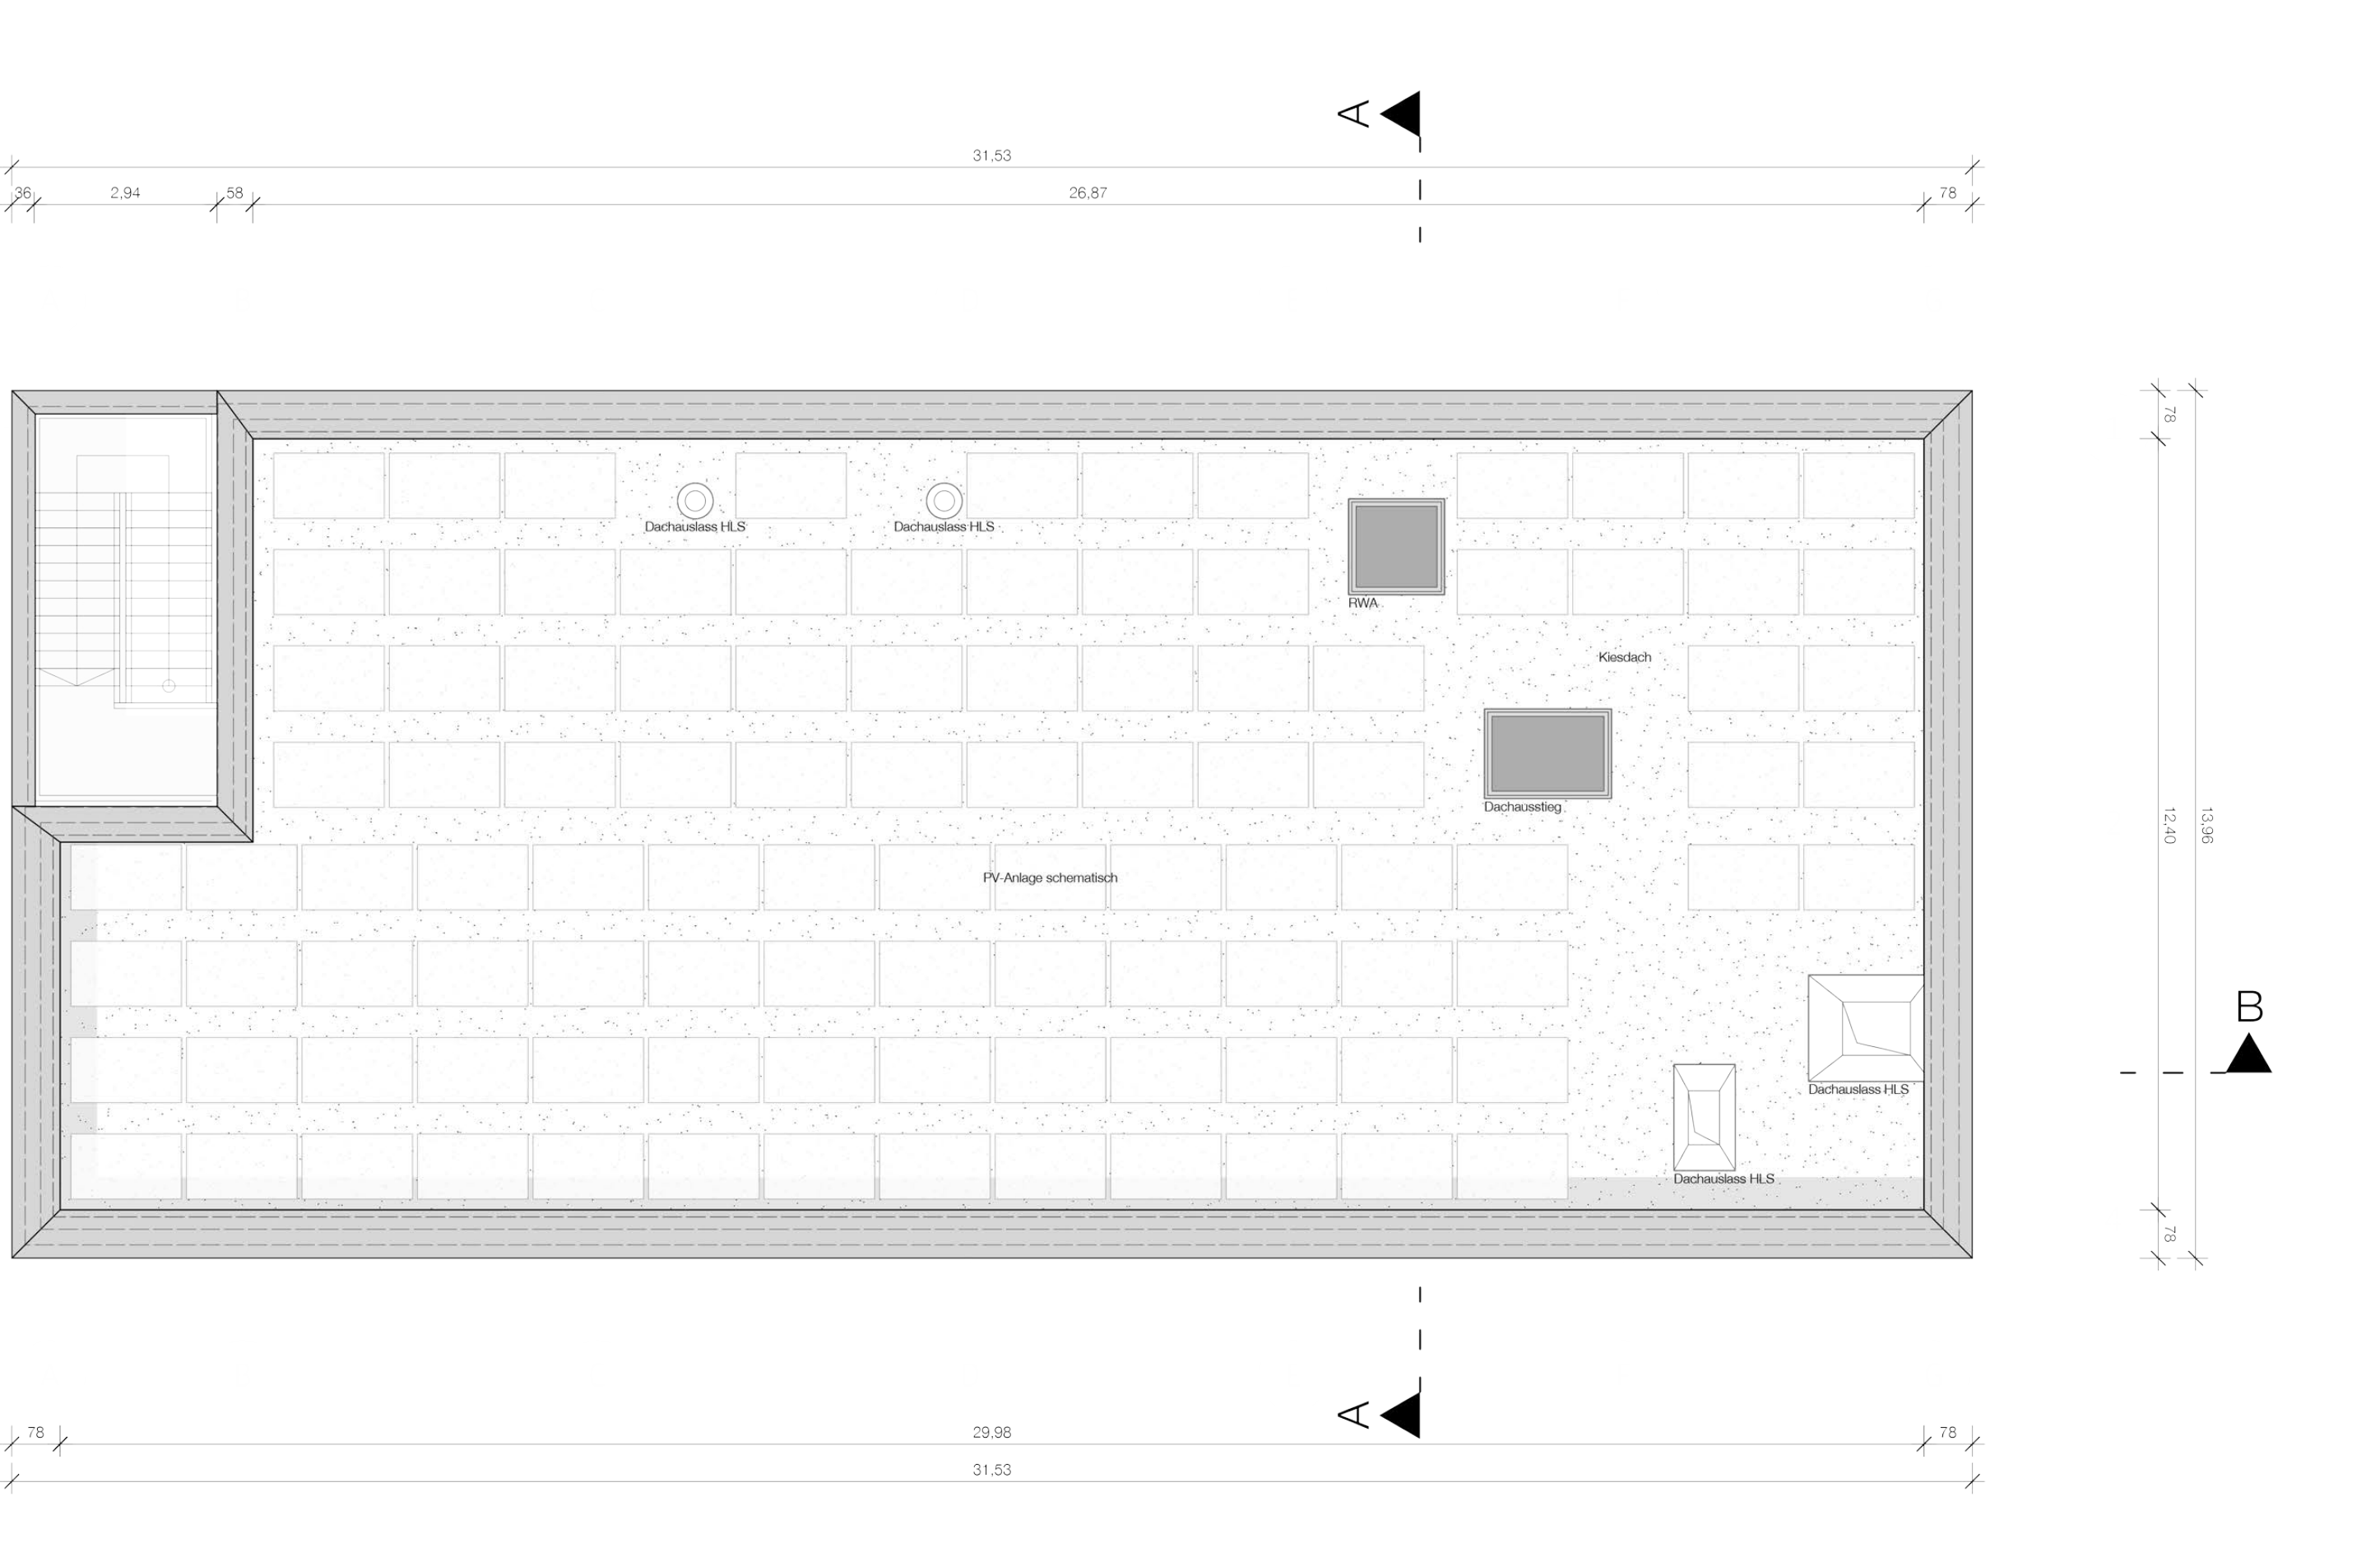
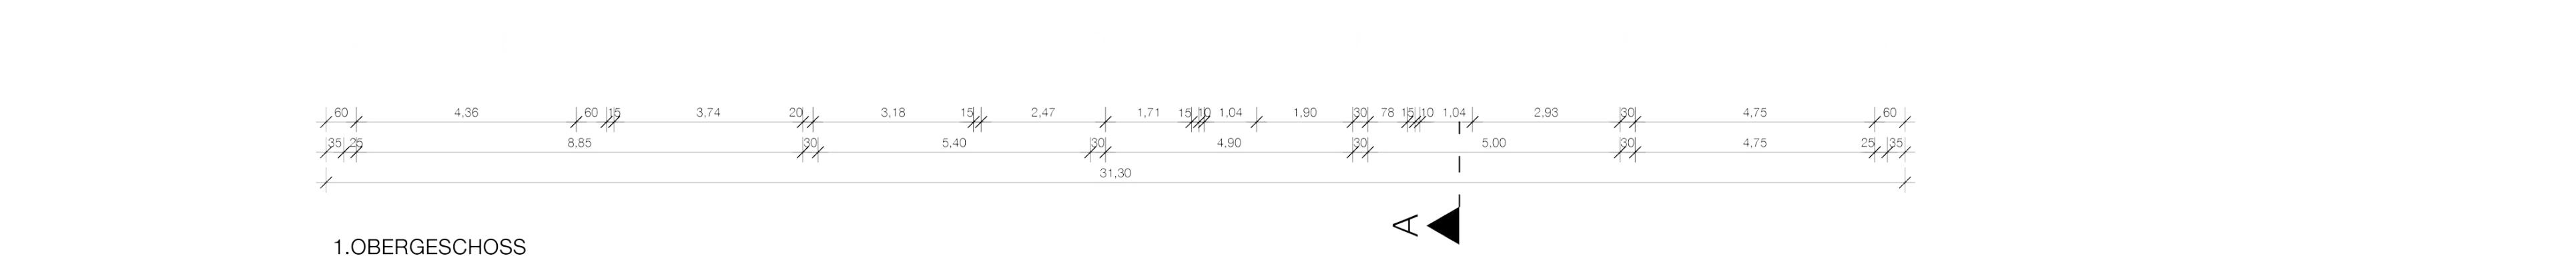
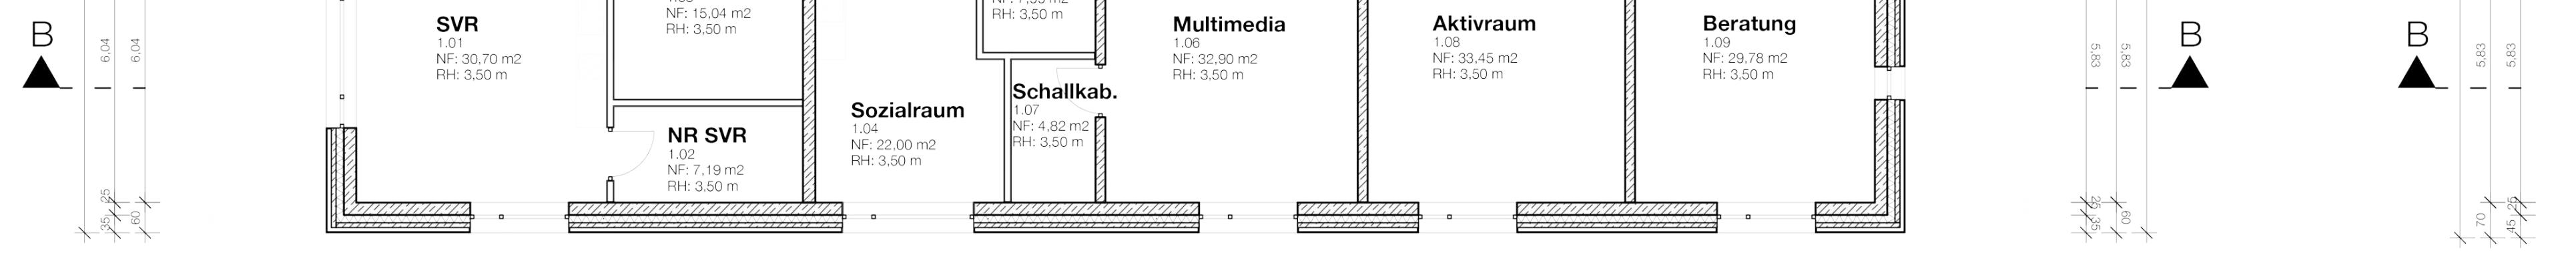


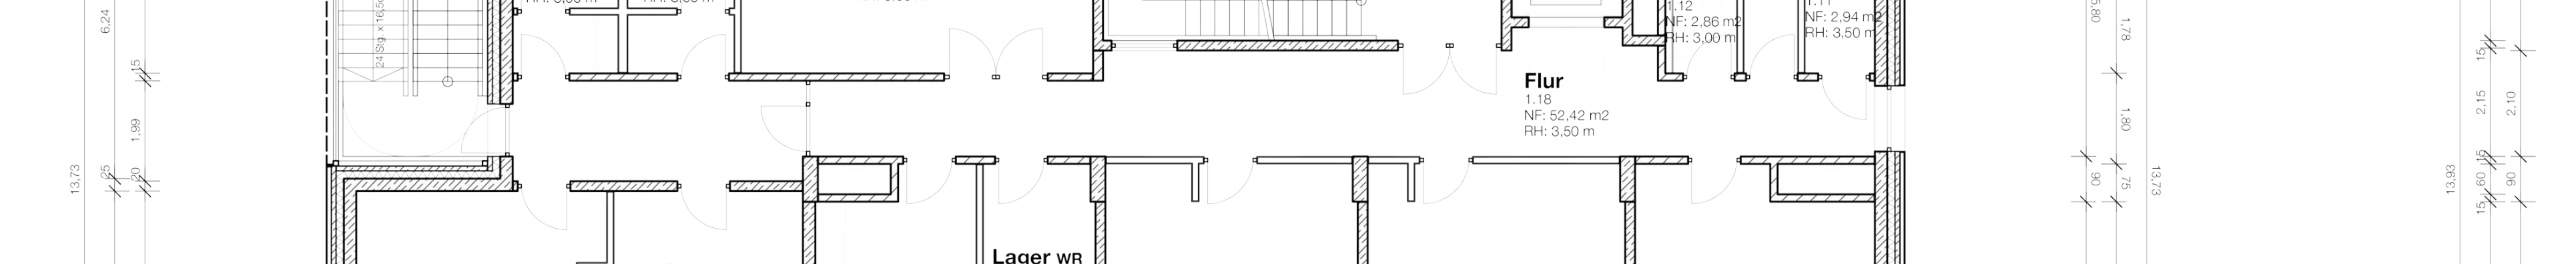



|                                                                                       |  |                                                                                                   |  |
|---------------------------------------------------------------------------------------|--|---------------------------------------------------------------------------------------------------|--|
| BAUVORWABEN                                                                           |  | BAUBETREUUNG + PROJEKTSTEUERUNG                                                                   |  |
| <b>NOP, Neubau Kinder- und Jugendhaus mit Spielmobilstützpunkt, Nopitschstraße 23</b> |  | <b>wbg Kommunal GmbH</b>                                                                          |  |
| Nopitschstraße 23, Nürnberg 90441<br>Flur-Nr. 97, Gemarkung: Schweinau                |  | Beuthener Straße 41<br>90471 Nürnberg<br>0911 / 80 04 274<br>nrling@wbg-nuernberg.de              |  |
| BAUHERR                                                                               |  | ARCHITEKT                                                                                         |  |
| <b>STADT NÜRNBERG</b>                                                                 |  | <b>Kleyer Kobitz Ietzel freivogel</b>                                                             |  |
| vertreten durch                                                                       |  | Gemeinschaft von Architekten mbH                                                                  |  |
| wbg Kommunal GmbH<br>Beuthener Straße 41<br>90471 Nürnberg                            |  | Frauentorgassen 5<br>90443 Nürnberg<br>0911 / 13 13 75 00<br>nops@kif-archi                       |  |
| Geschäftsführer: Dipl.-Ing. Ralf Schekira                                             |  | LANDSCHAFTSARCHITEKT                                                                              |  |
| FREIGABE                                                                              |  | <b>WLG Wollborn LandschaftsArchitekten GmbH</b>                                                   |  |
| INHALT                                                                                |  | Schneidmühlener Straße 3<br>90475 Nürnberg<br>09181 / 81 77 688 0<br>mail@wollborn.com            |  |
| Ansichten<br>Nord, Ost, Süd, West                                                     |  | TRAGWERKSPLANUNG                                                                                  |  |
| +                                                                                     |  | <b>Ingenieurbüro Braun - Haas + Partner</b>                                                       |  |
| +                                                                                     |  | Mussinanstraße 136<br>92318 Neumarkt in der Oberpfalz<br>09181 / 23 090<br>info@ibp-ingenieure.de |  |
| +                                                                                     |  | TGA PLANUNG                                                                                       |  |
| +                                                                                     |  | <b>Ingenieurbüro Kalb</b>                                                                         |  |
| +                                                                                     |  | Blumenstr. 21<br>90762 Firth<br>0911 / 874 67 75<br>info@ib-kalb.de                               |  |
| +                                                                                     |  | ELT PLANUNG                                                                                       |  |
| +                                                                                     |  | <b>MTM-Plan GmbH</b>                                                                              |  |
| +                                                                                     |  | Inestraße 2<br>93059 Regensburg<br>0941 / 640 819 72<br>info@mtm-plan.de                          |  |
| +                                                                                     |  | PLANVERFASSER                                                                                     |  |
| +                                                                                     |  | KIF                                                                                               |  |
| +                                                                                     |  | MASSSTAB                                                                                          |  |
| +                                                                                     |  | 1:100                                                                                             |  |
| +                                                                                     |  | PROJEKT-NR.                                                                                       |  |
| +                                                                                     |  | PLANUNGSSTUFE                                                                                     |  |
| +                                                                                     |  | Lph. 4                                                                                            |  |
| +                                                                                     |  | PLANSCHLÜSSEL                                                                                     |  |
| +                                                                                     |  | NOP_2102217_A5B_BA_INL_KX_KX_006_00_P                                                             |  |
| +                                                                                     |  | DATUM                                                                                             |  |
| +                                                                                     |  | 17.02.2021                                                                                        |  |
| +                                                                                     |  | INDEX                                                                                             |  |
| +                                                                                     |  | 00                                                                                                |  |

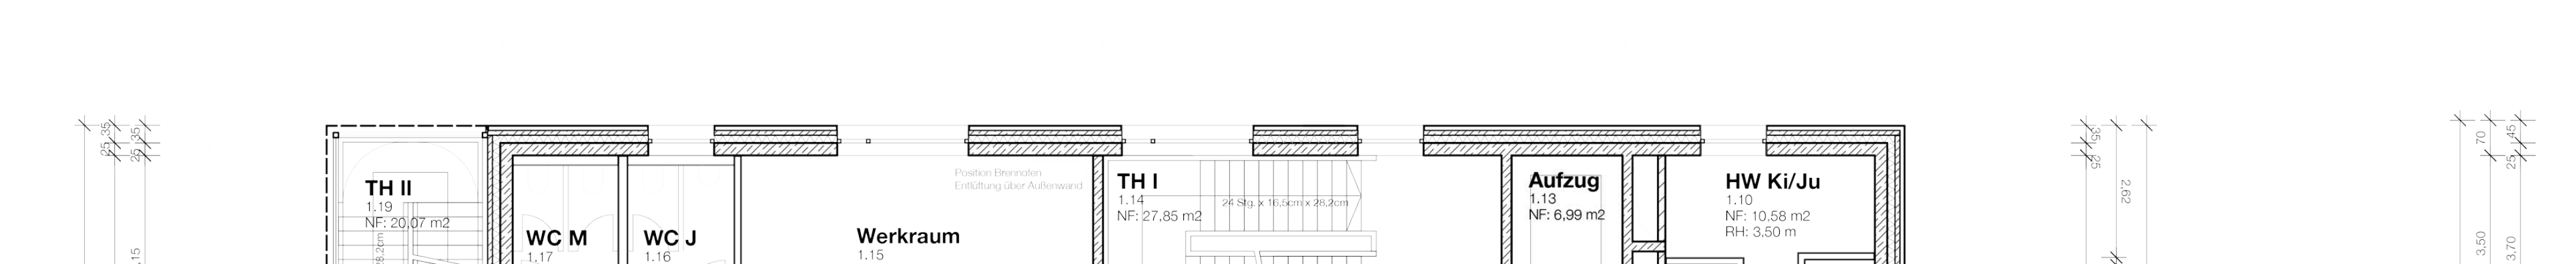

|   |   |
|---|---|
| BAUVORHABEN<br><b>NOP, Neubau Kinder- und Jugendhaus mit Spielmobilstützpunkt, Nopitschstraße 23</b><br>Nopitschstraße 23, Nürnberg 90441<br>Flur-Nr. 97, Gemarkung: Schweinau | BAUBETREUUNG + PROJEKTSTEUERUNG<br><b>wbg Kommunal GmbH</b><br>Beuthener Straße 41<br>90471 Nürnberg<br>0911 / 80 04 274<br>riling@wbg.nuernberg.de   |
| BAUHERR<br><b>STADT NÜRNBERG</b><br>vertreten durch:<br><b>wbg Kommunal GmbH</b><br>Beuthener Straße 41<br>90471 Nürnberg<br>Geschäftsführer: Dipl.-Ing. Ralf Schekira         | ARCHITEKT<br><b>kleyer.koblitz.letzel.freivogel</b><br>gesellschaft von architekten mbh<br>Frauentorgraben 5<br>90443 Nürnberg<br>0911 / 13 13 75 00<br>nop@kkif.archi<br><br>LANDSCHAFTSARCHITEKT<br><b>WLG Wollborn LandschaftsArchitekten GmbH</b><br>Schreiberhauer Strasse 3<br>90475 Nürnberg<br>0911 / 81 77 688 0<br>mail@wollborn.com<br><br>TRAGWERKSPLANUNG<br><b>Ingenieurbüro Braun - Haas + Partner</b><br>Mussinanstraße 136<br>92318 Neumarkt in der Oberpfalz<br>09181 / 23 090<br>info@bhp-ingenieure.de |
| INHALT<br><b>Grundriss</b><br>Erdgeschoss   | TGA PLANUNG<br><b>Ingenieurbüro Kalb</b><br>Blumenstr. 21<br>90762 Fürth<br>0911 / 974 67 75<br>info@ib-kalb.de<br><br>ELT PLANUNG<br><b>MTM-Plan GmbH</b><br>Innstraße 2<br>93059 Regensburg<br>0941 / 640 819 72<br>info@mtm-plan.de   |
| +/- 0.00 = 311.88 m ü.NN   |   |
| PLANVERFASSER   | kkif   |
| MASSSTAB   | 1:100   |
| PROJEKT-NR.   |   |
| PLANUNGSSTUFE   | L ph. 4   |
| PLANSCHLÜSSEL   | NOP_210217_A68_04_GR_EG_XK_003_00_P   |
| DATUM   | 17.02.2021   |
| INDEX   | 00   |

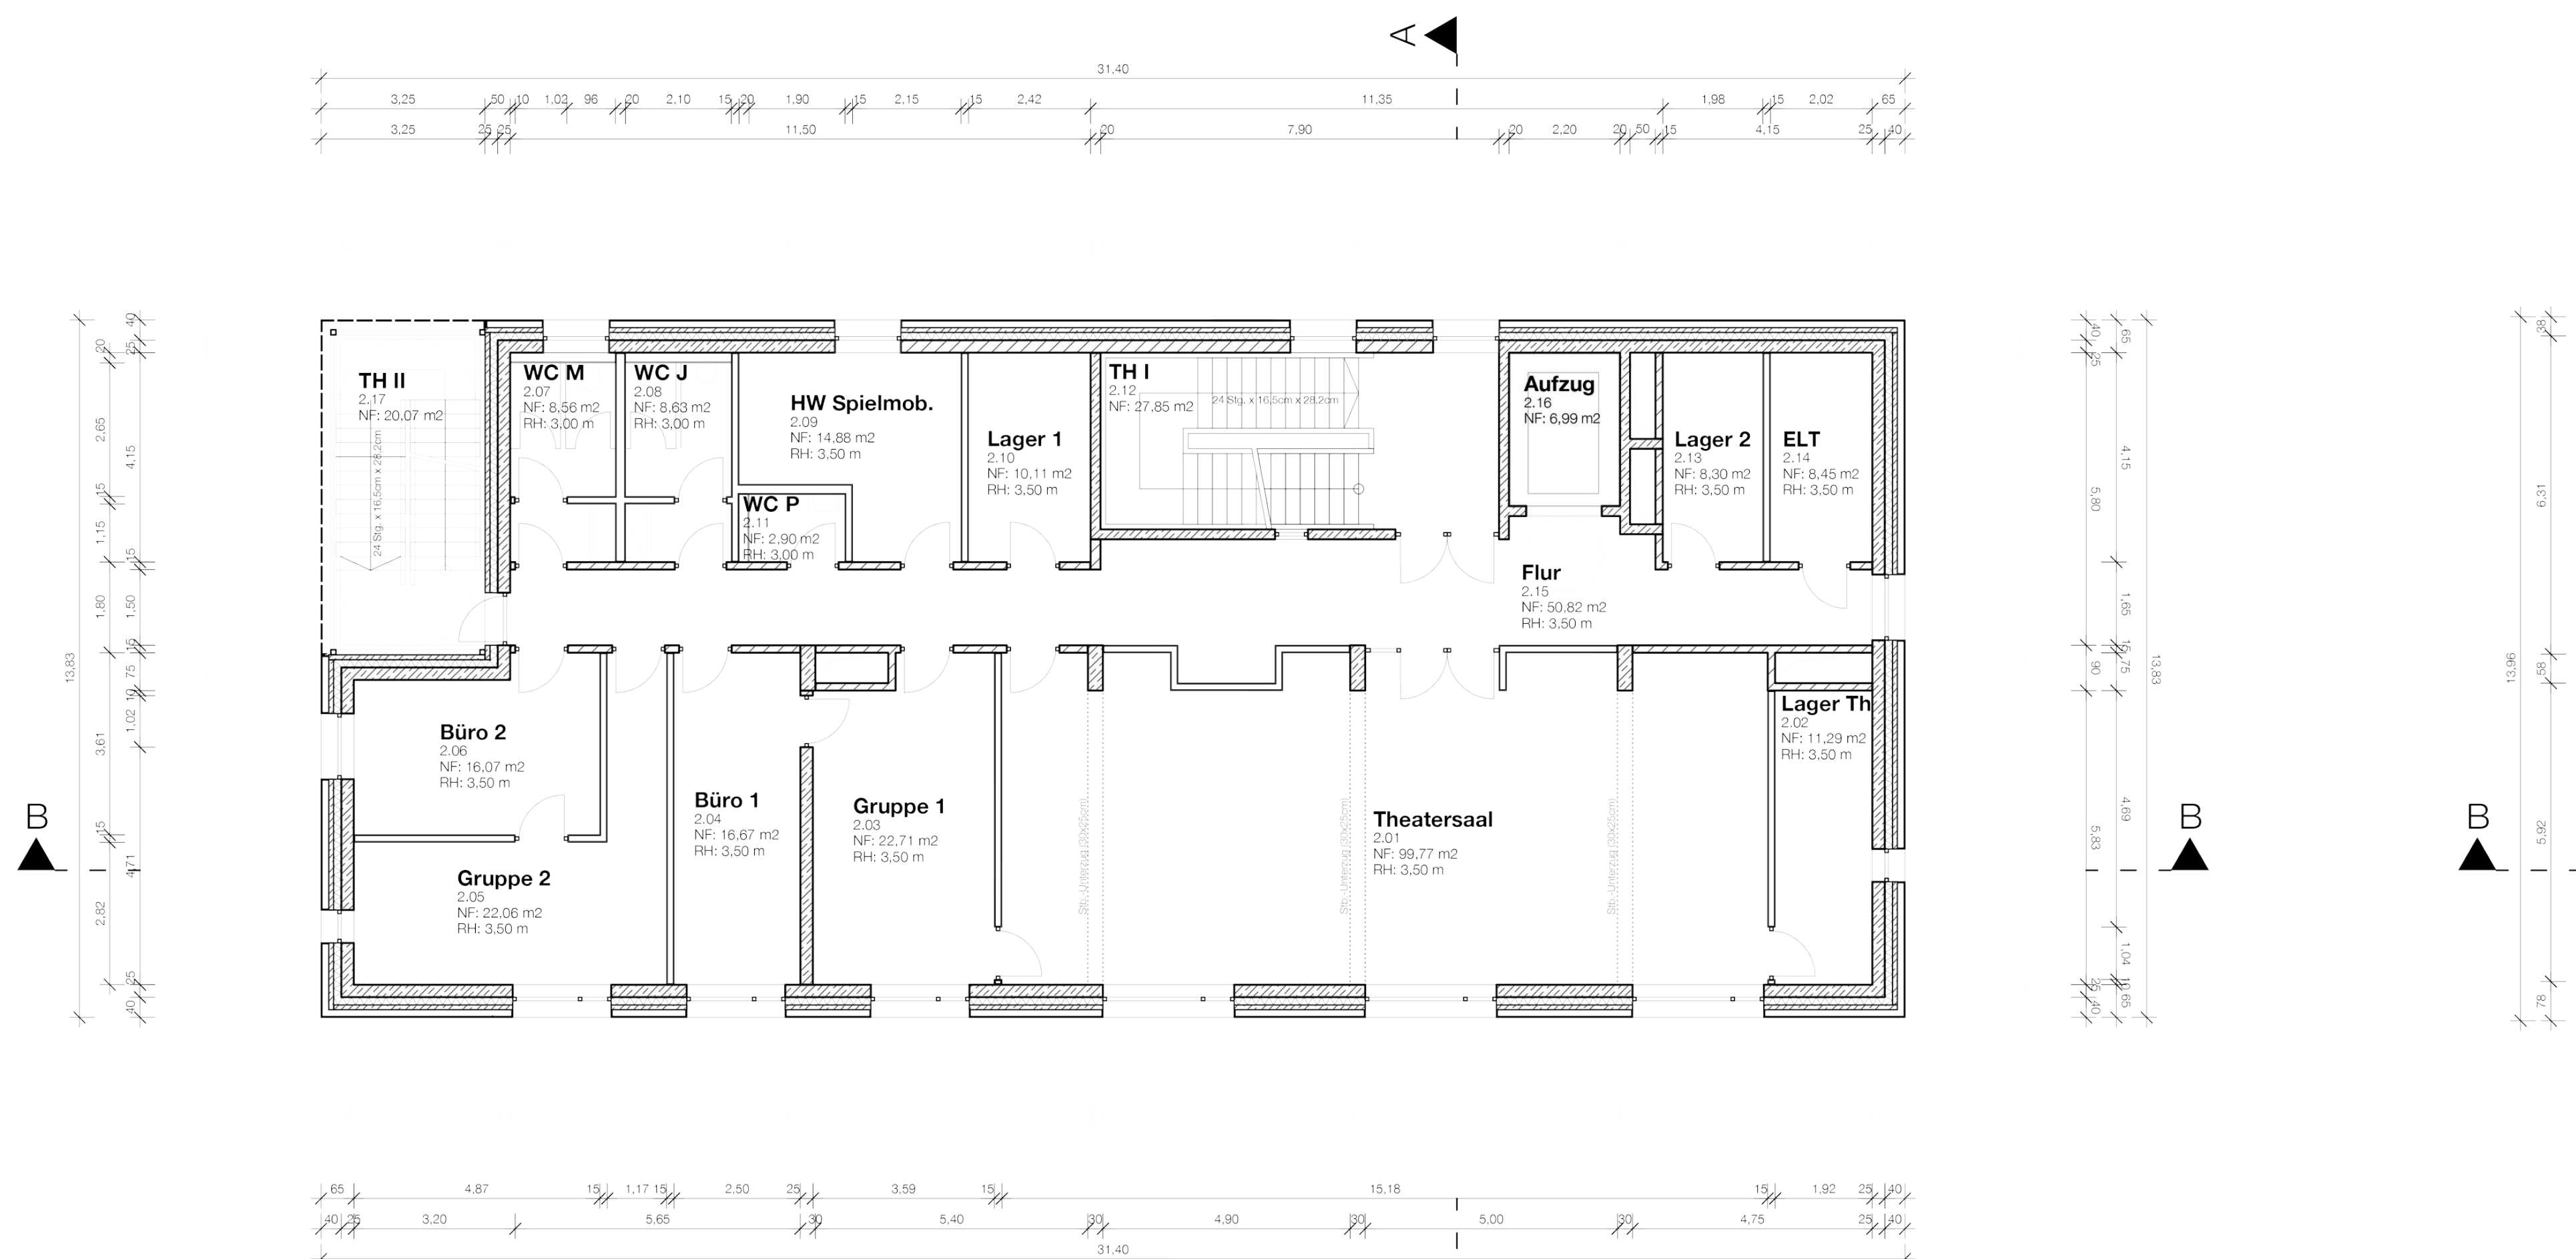

|                                                                                       |                                                                                                   |
|---------------------------------------------------------------------------------------|---------------------------------------------------------------------------------------------------|
| BAUVORHABEN                                                                           | BAUBETREUUNG + PROJEKTSTEUERUNG                                                                   |
| <b>NOP, Neubau Kinder- und Jugendhaus mit Spielmobilstützpunkt, Nopitschstraße 23</b> | <b>wbg Kommunal GmbH</b>                                                                          |
| Nopitschstraße 23, Nürnberg 90441<br>Flur-Nr. 97, Gemarkung: Schweinau                | Beuthener Straße 41<br>90471 Nürnberg<br>0911 / 80 04 274<br>niling@wbg-nuernberg.de              |
| BAUHERR                                                                               | ARCHITEKT                                                                                         |
| <b>STADT NÜRNBERG</b>                                                                 | <b>kleyer.kobltz.letzel.freivogel</b>                                                             |
| vertreten durch:                                                                      | gesellschaft von architekten mbh                                                                  |
| <b>wbg Kommunal GmbH</b><br>Beuthener Straße 41<br>90471 Nürnberg                     | Frauentorgraben 5<br>90443 Nürnberg<br>0911 / 13 13 75 00<br>nop@kif-archi                        |
| Geschäftsführer: Dipl.-Ing. Ralf Schekira                                             | LANDSCHAFTSARCHITEKT                                                                              |
|                                                                                       | <b>WLG Wollborn LandschaftsArchitekten GmbH</b>                                                   |
|                                                                                       | Schreiberhauer Strasse 3<br>90475 Nürnberg<br>0911 / 81 77 688 0<br>mail@wollborn.com             |
| FREIGABE                                                                              | TRAGWERKSPLANUNG                                                                                  |
|                                                                                       | <b>Ingenieurbüro Braun - Haas + Partner</b>                                                       |
|                                                                                       | Muslinanstraße 136<br>92318 Neumarkt in der Oberpfalz<br>09181 / 23 090<br>info@ing-ingenieure.de |
| INHALT                                                                                | TGA PLANUNG                                                                                       |
| Grundrisse<br>E1, E2, E3, Dachaufsicht                                                | <b>Ingenieurbüro Kalb</b>                                                                         |
|                                                                                       | Blumenstr. 21<br>90762 Fürth<br>0911 / 974 67 75<br>info@b-kalb.de                                |
|                                                                                       | ELT PLANUNG                                                                                       |
|                                                                                       | <b>MTM-Plan GmbH</b>                                                                              |
|                                                                                       | Innstraße 2<br>93059 Regensburg<br>0941 / 640 819 72<br>info@mtm-plan.de                          |
| +/- 0.00 = 311.88 m u. NN                                                             | PLANVERFASSTER                                                                                    |
|                                                                                       | kkif                                                                                              |
|                                                                                       | MASSSTAB                                                                                          |
|                                                                                       | 1:100                                                                                             |
|                                                                                       | PROJEKT-NR                                                                                        |
|                                                                                       |                                                                                                   |
|                                                                                       | PLANUNGSGSTUFE                                                                                    |
|                                                                                       | L ph. 4                                                                                           |
|                                                                                       | PLANSCHLÜSSEL                                                                                     |
|                                                                                       | NOP_210217_A68_04_GR_XX_XX_004_00_P                                                               |
|                                                                                       | DATUM                                                                                             |
|                                                                                       | 17.02.2021                                                                                        |
|                                                                                       | INDEX                                                                                             |
|                                                                                       | 00                                                                                                |

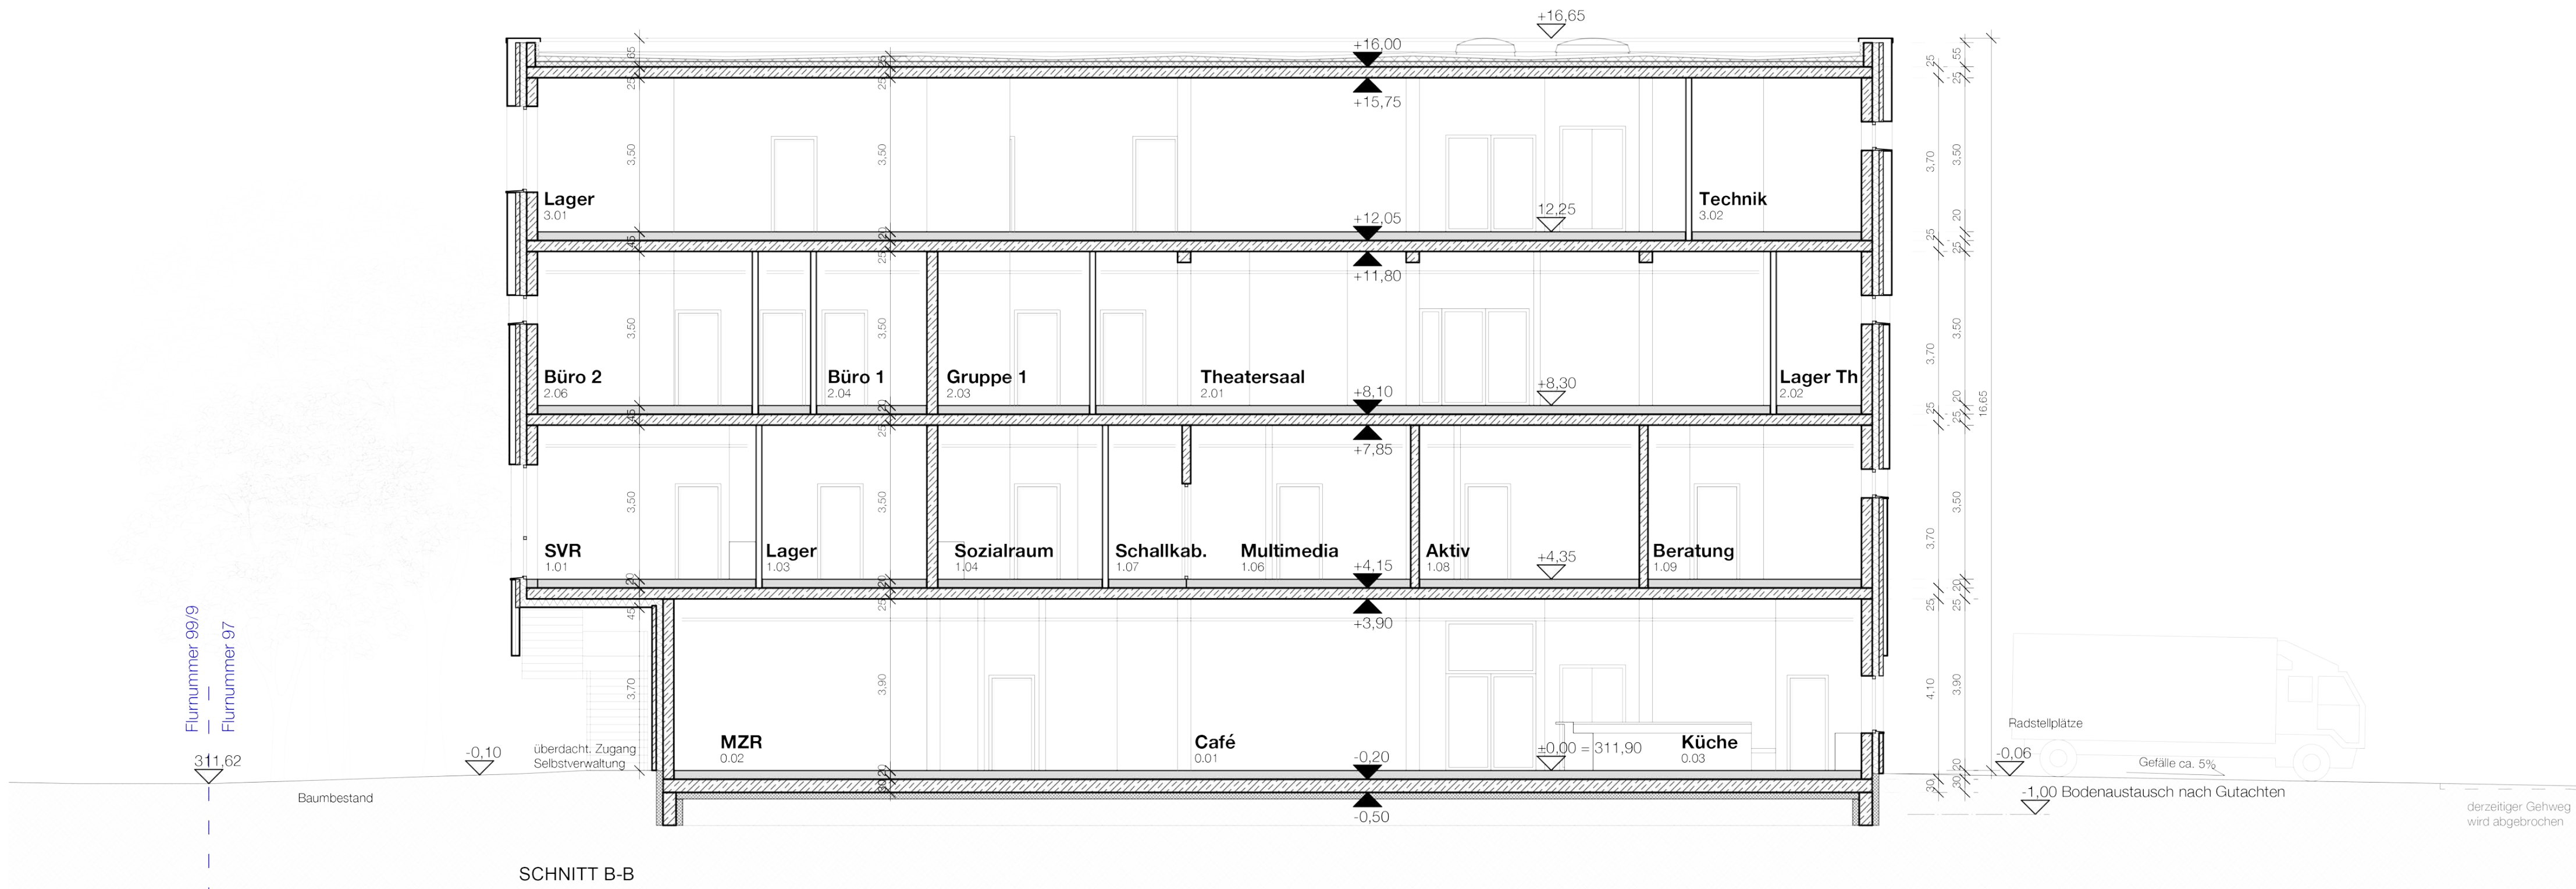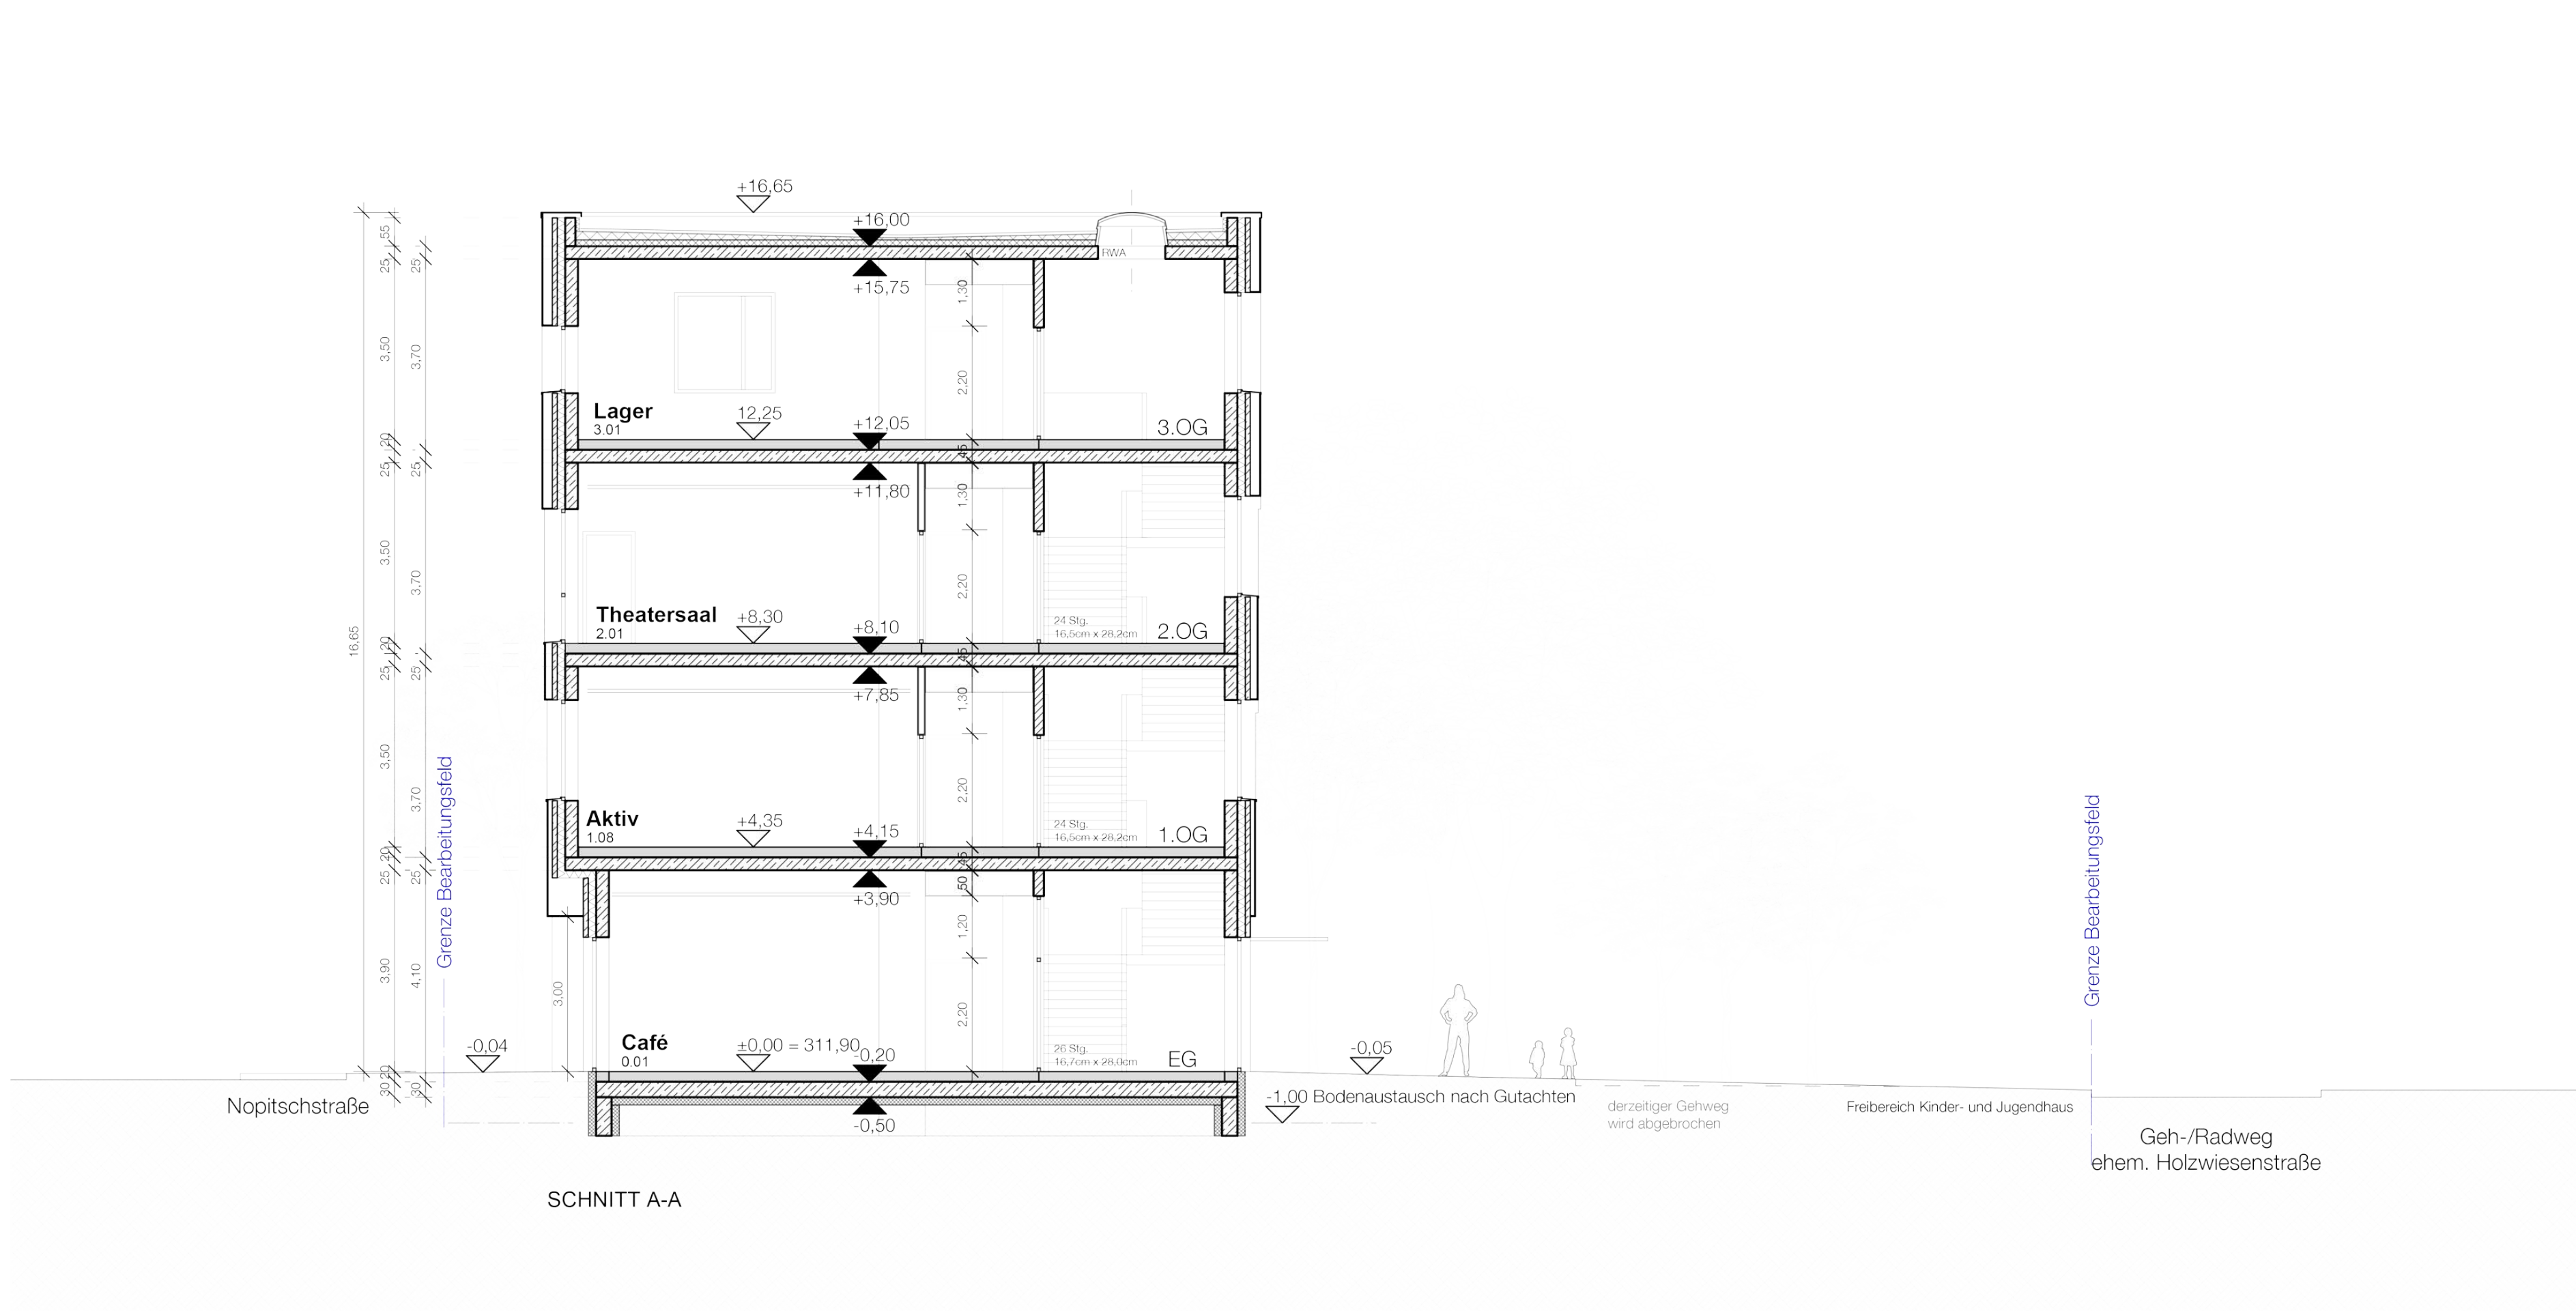

|   |   |
|---|---|
| BAUVORHABEN<br><b>NOP, Neubau Kinder- und Jugendhaus mit Spielmobilstützpunkt, Nopitschstraße 23</b><br>Nopitschstraße 23, Nürnberg 90441<br>Flur-Nr. 97, Gemarkung: Schweinau | BAUBETREUUNG + PROJEKTSTEUERUNG<br><b>wbg Kommunal GmbH</b><br>Beuthener Straße 41<br>90471 Nürnberg<br>0911 / 80 04 274<br>rilling@wbg.nuernberg.de   |
| BAUHERR<br><b>STADT NÜRNBERG</b><br>vertreten durch:<br>wbg Kommunal GmbH<br>Beuthener Straße 41<br>90471 Nürnberg<br>Geschäftsführer: Dipl.-Ing. Ralf Schecka                 | ARCHITEKT<br><b>kleyer.koblitz.ietzel.freivogel</b><br>gesellschaft von architekten mbh<br>Frauentorgraben 5<br>90443 Nürnberg<br>0911 / 13 13 75 00<br>nop@kkif.archi<br>LANDSCHAFTSARCHITEKT<br><b>WLG Wollborn LandschaftsArchitekten GmbH</b><br>Schreiberhauer Strasse 3<br>90475 Nürnberg<br>0911 / 81 77 688 0<br>mail@wollborn.com |
| FREIGABE   | TRACIERWERKPLANUNG<br><b>Ingenieurbüro Braun - Haas + Partner</b><br>Mussinanstraße 136<br>92318 Neumarkt in der Oberpfalz<br>09181 / 23 090<br>info@bhp-ingenieure.de   |
| INHALT<br>Schnitte<br>A-A, B-B   | TGA PLANUNG<br><b>Ingenieurbüro Kalb</b><br>Blumenstr. 21<br>90762 Fürth<br>0911 / 974 67 75<br>info@ib-kalb.de<br>ELT PLANUNG<br><b>MTM-Plan GmbH</b><br>Innstraße 2<br>93059 Regensburg<br>0941 / 640 819 72<br>info@mtm-plan.de   |
| +/- 0.00 = 311.88 m ü NN   |   |
| PLANVERFASSER   | kkif   |
| MASSSTAB   | 1:100   |
| PROJEKT-NR.   |   |
| PLANUNGSSTUFE   | L.ph. 4   |
| PLANSCHLÜSSEL   | NOP_210217_A6B_04_SN_XX_XX_005_00_P   |
| DATUM   | 17.02.2021   |
| INDEX   | 00   |