

Baumbestand (Stand: 27.08.2020)

Nr.	Baumart dt.	Baumart bot.	StU in cm	Kronendurchmesser in m	Höhe (in m)	Vitalität (3=abgestorben)	Bemerkung
47	Spitz-Ahorn	Acer platanoides	213	15	14	1	
48	Berg-Ahorn	Acer pseudoplatanus	116	4,5	9	2	
49	Spitz-Ahorn	Acer platanoides	170	14	14	2-	
50	Spitz-Ahorn	Acer platanoides	166	10	14	1	
51	Berg-Ahorn	Acer pseudoplatanus	125	8	11	2	Krone einseitig
52	Hainbuche	Carpinus betulus	94	9,5	12	1	
53	Feldahorn	Acer campestre	109	6,6	10	1	
54	Winter-Linde	Tilia cordata	135	6,6	13	1	
55	Feldahorn	Acer campestre	104	8	10	1	
56	Feldahorn	Acer campestre	171	11,5	12	1	
57	Feldahorn	Acer campestre	97	7,2	7	1	
71	Carpinus betulus	Hainbuche	62	4	8	1	
72	Spitz-Ahorn	Acer platanoides	< 80	2	6	1	
73	Spitz-Ahorn	Acer platanoides	< 80	4	5	2	
74	Alnus glutinosa	Schwarz-Erle	< 80	3	7	1	
75	Spitz-Ahorn	Acer platanoides	< 80	4	6	1-	
76	Feldahorn	Acer campestre	67/54	5	8	1-	Krone einseitig
77	Carpinus betulus	Hainbuche	63	4	6	2	Krone einseitig

Pflanzenauswahl

Schnitthecken

Qualität: He 2xv H 100-125

Artnamen bot.	Artnamen deutsch
Carpinus betulus	Hainbuche
Fagus sylvatica	Rotbuche

Sträucher

Str / SOL 2xv mB / oB H100-125

Artnamen bot.	Artnamen dt.
Amelanchier ovalis	Felsenbirne
Cornus alba	hart. Hartriegel
Corylus columna	Strauchhasel
Cornus mas	Kornelkirsche
Cornus sanguinea	roter Hartriegel
Syringa i.A.	Flieder i.A.

Bodendeckende Bepflanzung

mTB

Artnamen bot.	Artnamen dt.
Alchemilla mollis	Frauenmantel
Aster i.A.	Aster i.A.
Fragaria vesca	Wald-Erdbeere
Geranium i.A.	Storchschnabel i.A.
Lonicera pileata	kriechende Heckenkirsche
Rosa i.A.	Rosen i.A.
Spirea i.A.	Spireen i.A.
Vinca minor	Kleinblättriges Immergrün

Legende

- Bearbeitungsgebiet
- Baum Planung
- Baum Bestand
- x Baum Fällung
- Hecke
- Pflanzfläche
- Rasen
- Betonsteinpflaster
- wassergebundene Wegedecke
- Betonsteinpflaster Stellplätze
- Fallschutzbelag
- Terrasse
- Zaun H 180cm
- Leerrohr für E-Ladestation nachrichtlich
- Beleuchtung nachrichtlich
- Bestandskanalsammler Umverlegung
- Baumschutzzaun als verschraubter Bauzaun

Pflanzenauswahl

Baumarten


Qualität: H 3xv mDB Stu 18-20

Kürzel	Artnamen bot.	Artnamen deutsch	Anzahl
APC	Acer platanoides 'Cleveland'	Spitzahorn	4 Stk.
TTB	Tilia tomentosa 'Brabant'	Brabanter Silberlinde	3 Stk.
AAR	Amelanchier arborea 'Robinhill'	Schnee-Felsenbirne	3 Stk.

Qualität: SOL 3xv mDB H 150-175

AL	Amelanchier lamarkii	Kupfer-Felsenbirne	1 Stk.
----	----------------------	--------------------	--------

Bezüglich der Auswahl der Baumarten erfolgte bereits eine Vorabstimmung mit SÖR/1-G/2. Die finale Festlegung der Baumarten erfolgt in Abstimmung mit SÖR/1-G/2.

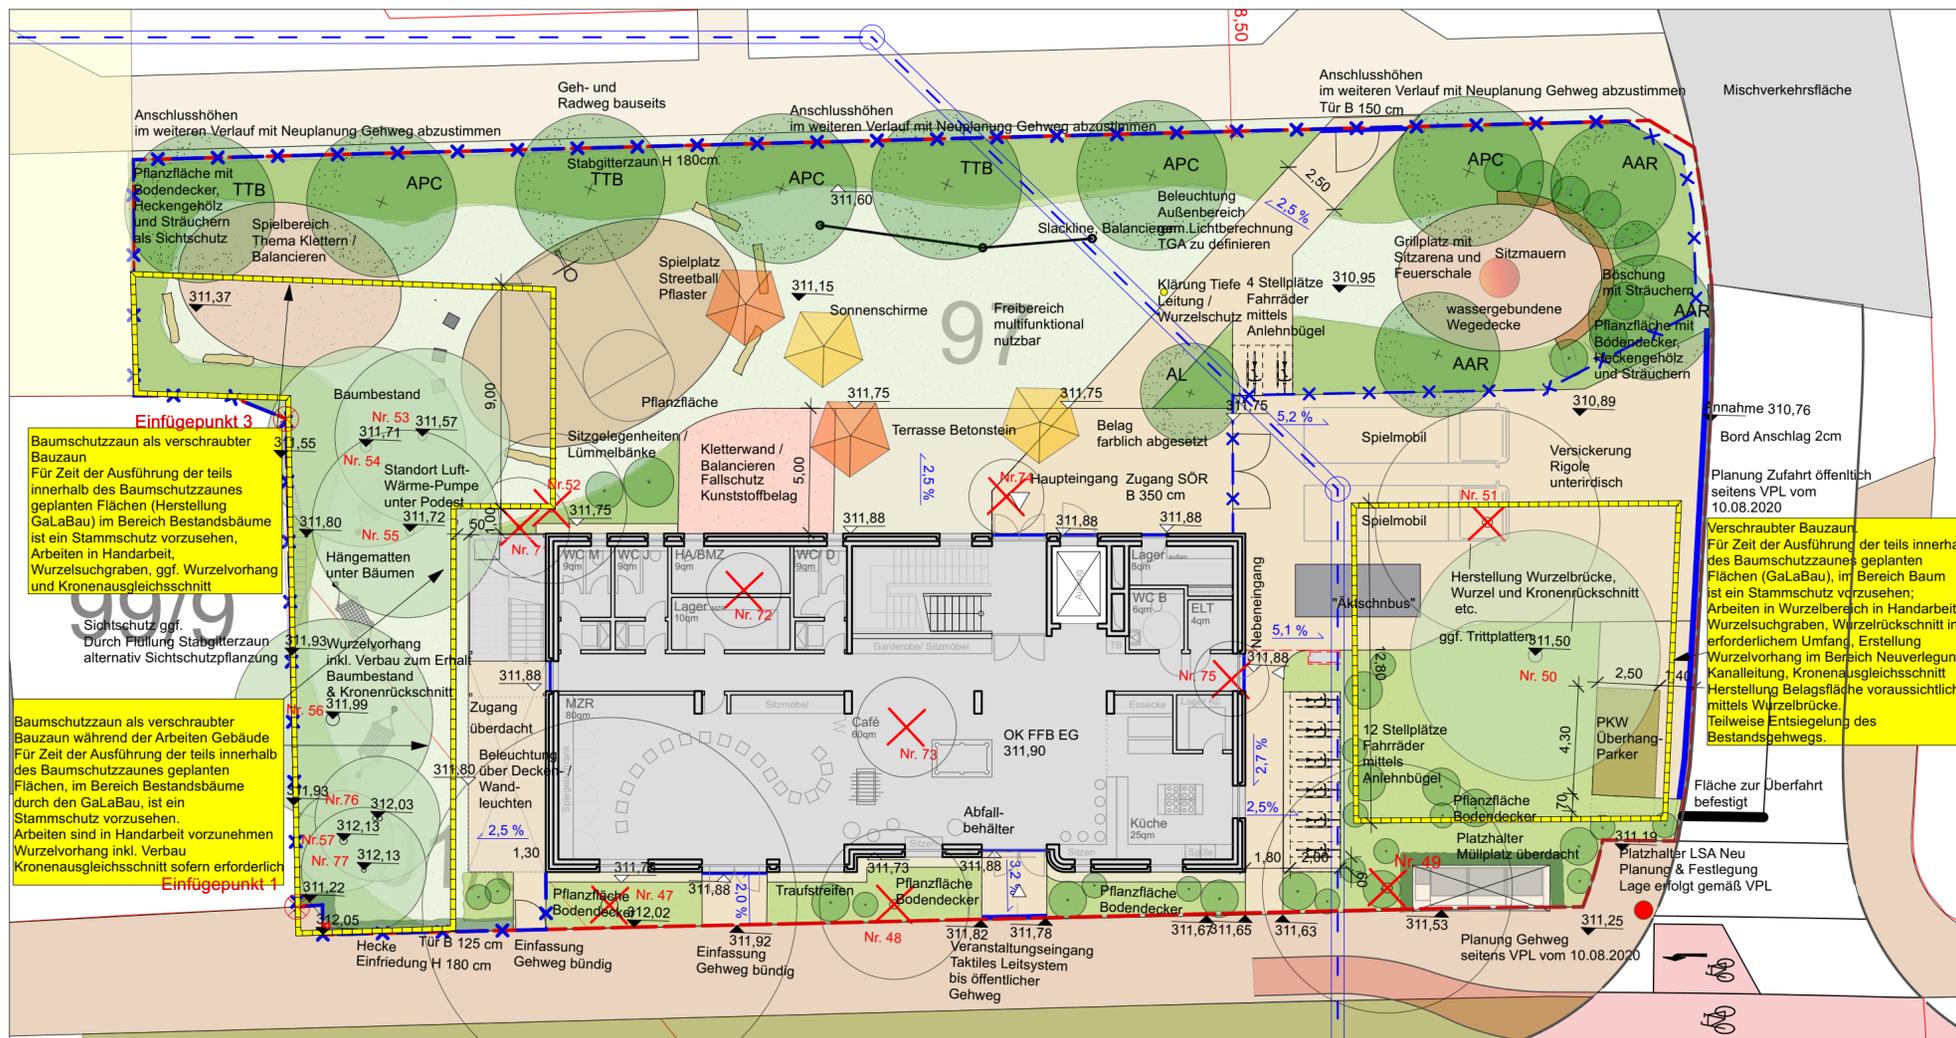

Bauvorhaben:

NOP, KJH/SMB
Kinder- und Jugendhaus mit Spielmobilbereich
Nopitschstraße 23
Nürnberg

Bauherr:

Stadt Nürnberg vertr. d. WBG KOMMUNAL GmbH
Beuthener Straße 41
90471 Nürnberg

Freiflächen-Gestaltungsplan

Datei: 2020_04 Verfasser: JW / NT Nummer: FGP-01

Maßstab: 1 : 200

Erstellt: 25.11.2020

Stand: 04.02.2021

WLG Wollborn LandschaftsArchitekten GmbH
Schreiberhauer Straße 3
90475 Nürnberg
0911 8177 688 0
www.wollborn.com

