
Straßenquerschnitt BHU-SQ1, Behelfsumfahrung - Hauptstrecke
Achse 850A, Bau-km 0+363

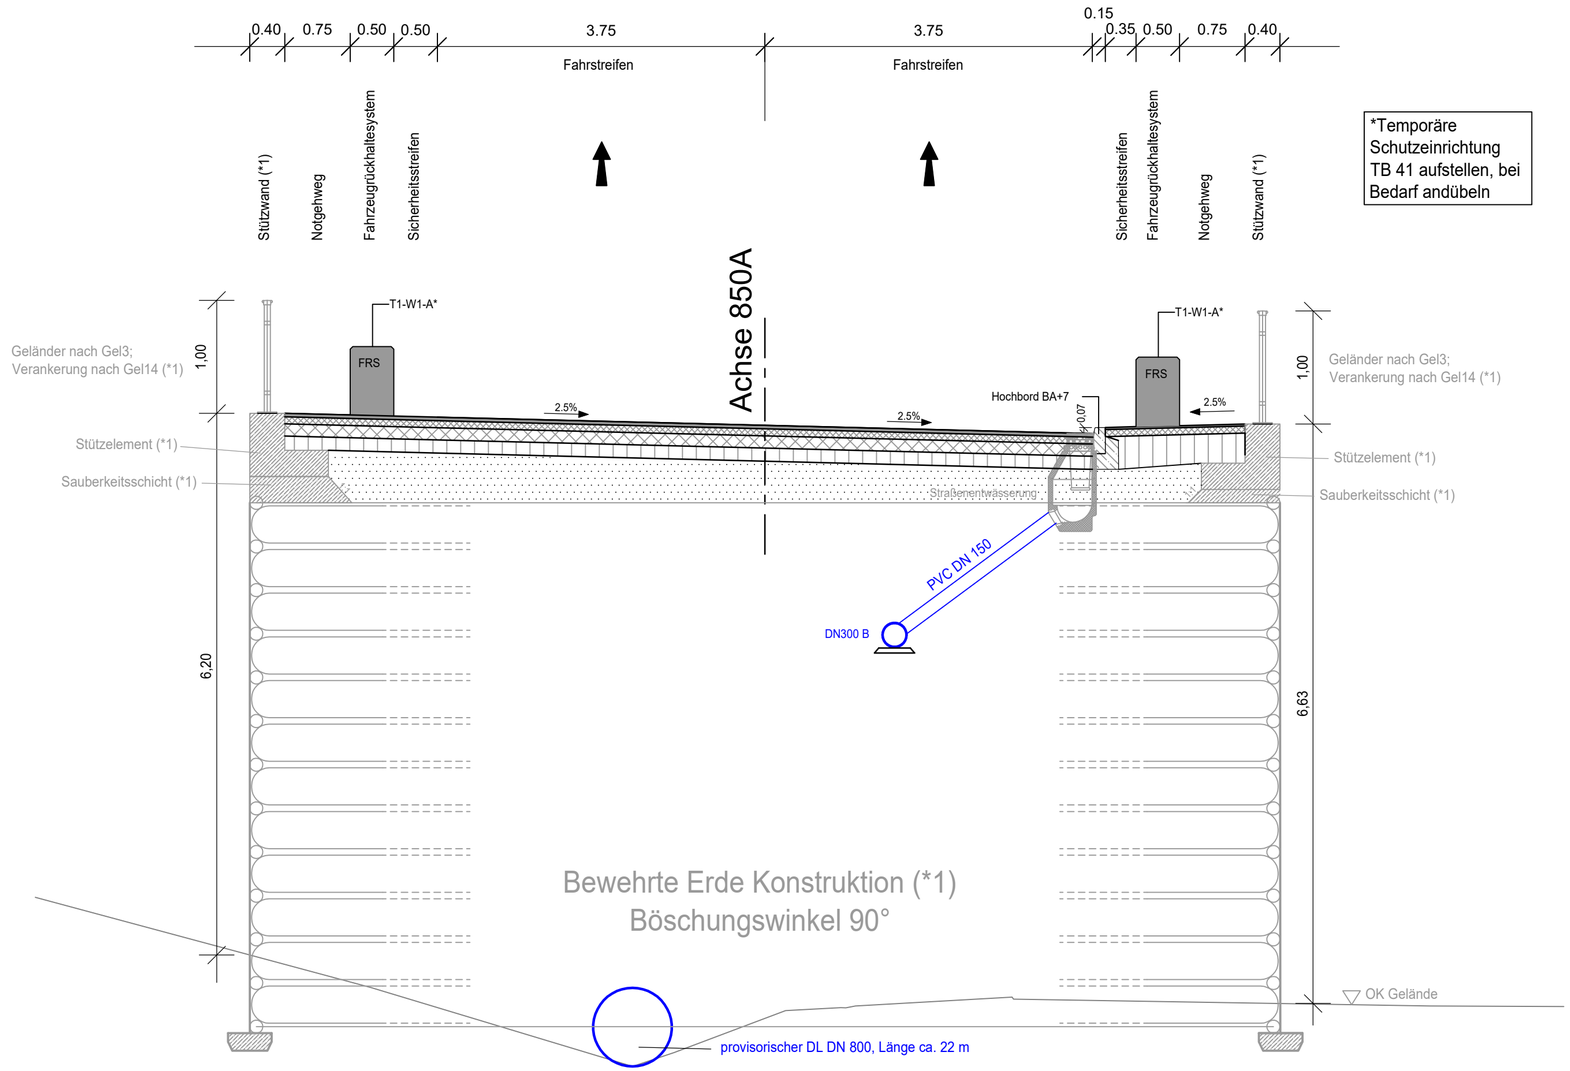

*Temporäre Schutzeinrichtung TB 41 aufstellen, bei Bedarf andübeln

Fahrbahnoberbau - Belastungsklasse Bk32

gem. RStO 12, Tafel 1, Zeile 3

	4 cm	Asphaltdeckschicht SMA 8 S, Bitumen 25-55/55
	8 cm	Asphaltbinderschicht AC 16 BS, Bitumen 25-55/55
EV2 ≥ 150 MPa	14 cm	Asphalttragschicht AC 32 T S, Bitumen 50/70
EV2 ≥ 120 MPa	15 cm	Schottertragschicht 0/45
EV2 ≥ 45 MPa	≥ 30 cm	Frostschutzschicht 0/45
	≥ 71 cm	Gesamtstärke

Oberbau Notgehbahn

in Anlehnung an Regelbefestigung SÖR Nürnberg

	2,5 cm	Asphaltdeckschicht SMA 8 S, Bitumen 25-55/55
	8 cm	Asphaltbinderschicht AC 16 BS, Bitumen 25-55/55
EV2 ≥ 45 MPa	≥25 cm	Schottertragschicht 0/45
	≥37,5 cm	Gesamtaufbau

Hinweis 1:
Lage- und höhenmäßige Trassenführung der Entwässerungskanäle etc. siehe gesonderte Planung

Hinweis 2 (*1):
Die Darstellung zu den Teilen (*1) des Ingenieurbauwerkes sind nur nachrichtlich

1	2	3	4	5	6

I B I - C _ H A S - 0 0 1 - S T R - O P L - 5 - Q P - 0 0 1 - A

Entwurfsbearbeitung:

INGE IBI Hafenstraße

IGS INGENIEURE GmbH & Co. KG Beratende Ingenieure - VBI

B+S Beratende Ingenieure VBI

	V17-037	Datum	Zeichen
bearbeitet:		17.08.2020	WM
gezeichnet		18.08.2020	RY
geprüft:		19.08.2020	Goy

Stadt Nürnberg
Servicebetrieb öffentlicher Raum
Sulzbacher Straße 2 - 6, 90489 Nürnberg , Tel.0911/23117637

bearbeitet:		
gezeichnet		
geprüft:		
PSP Nr.:		
Projekt:		

Nr.:	Art der Änderung	Datum	Zeichen
3			
2			
1	Änderung Fahrbahnoberbau	24.07.2020	RY

AUSFÜHRUNGSPLANUNG

Stadt Nürnberg
Servicebetrieb öffentlicher Raum
Sulzbacher Straße 2 - 6, 90489 Nürnberg , Tel.0911/23117637
Hafenbrücken Nürnberg
PROJIS-Nr.:

Unterlage/Blatt-Nr.: 4.1
Straßenquerschnitt BHU-SQ1
Behelfsumfahrung
Achse 850A, Bau-km 0+363
Maßstab: 1: 50

Projekt Hafenbrücken
-Planungsleistungen für die Erneuerung der Hafenbrücken-
Los 1 Hafenstraße - Verkehrsanlagen

Aufgestellt:
Stadt Nürnberg, den .....
Servicebetrieb öffentlicher Raum

_____