
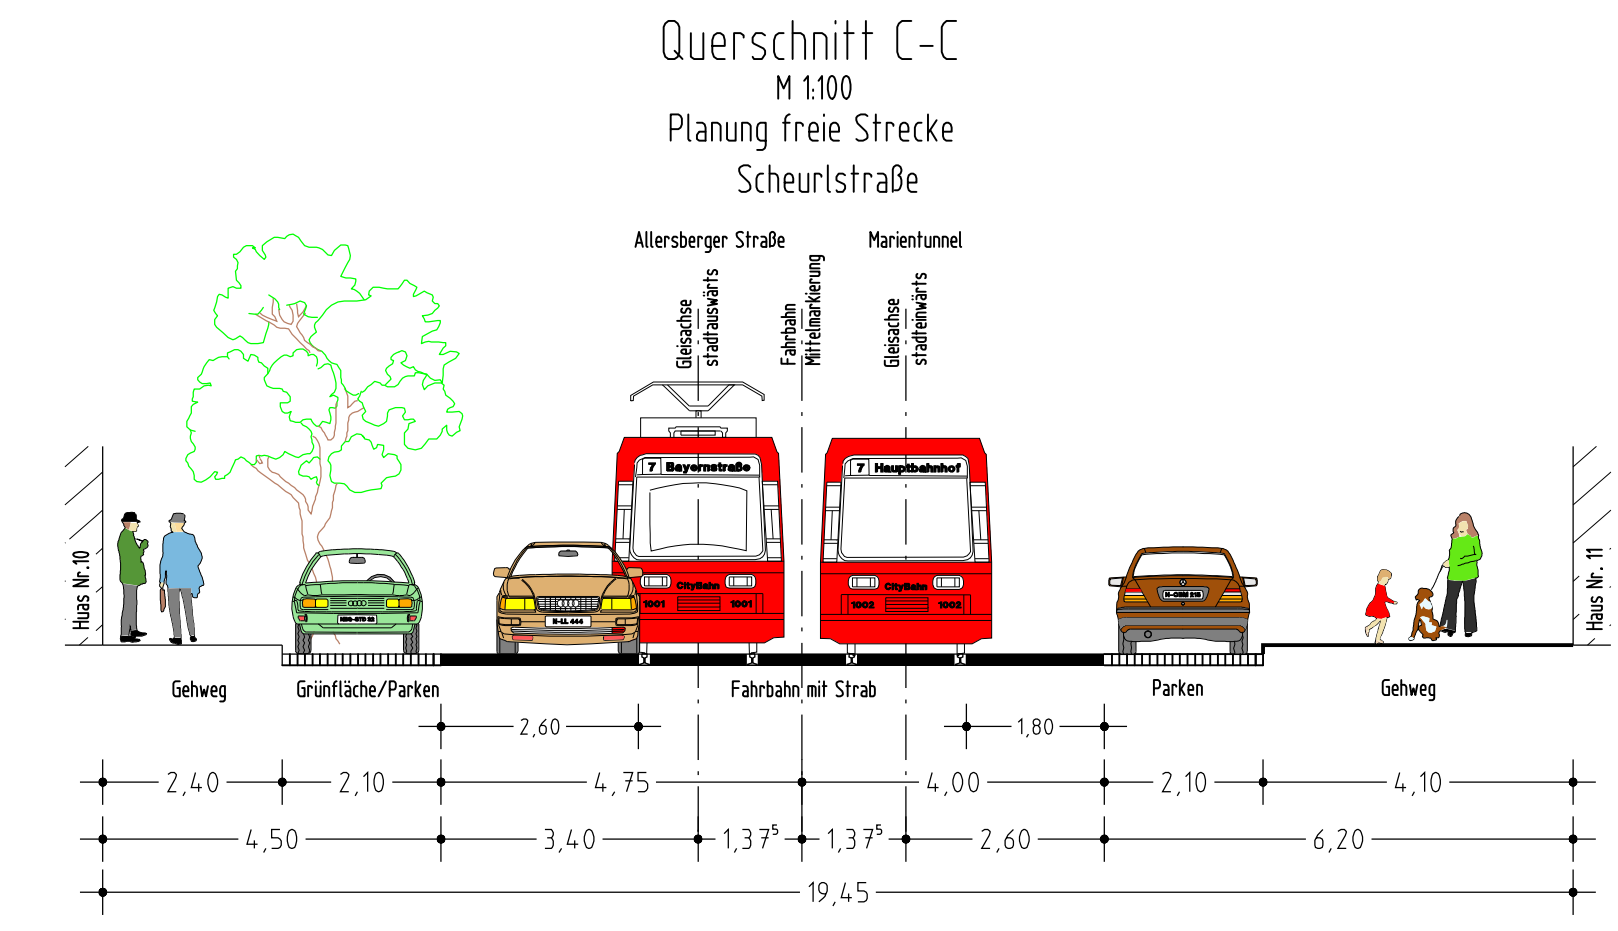
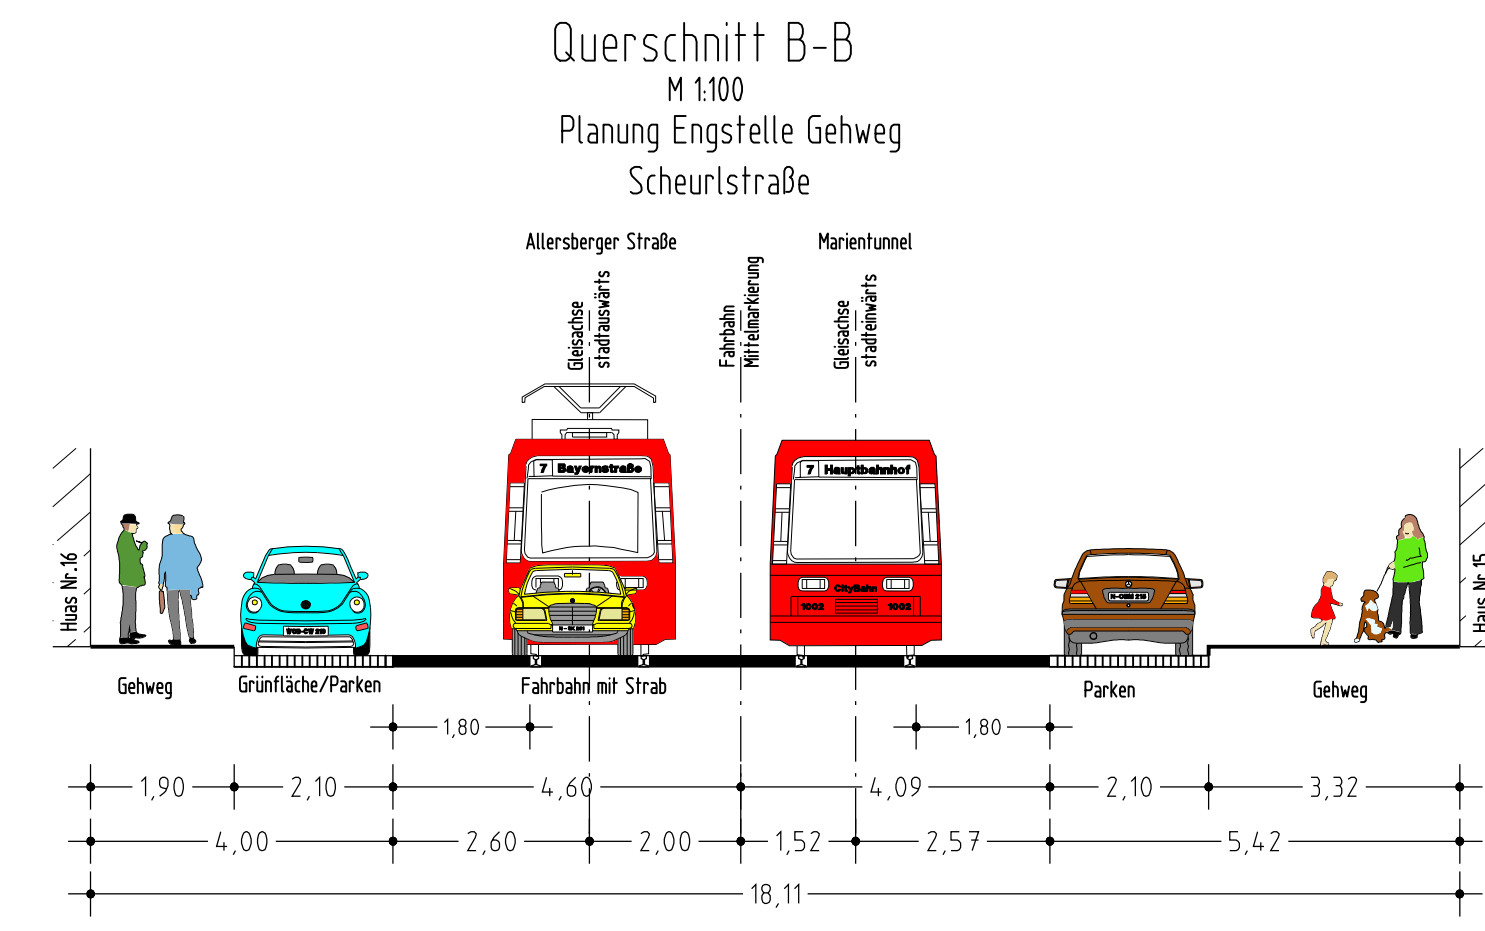
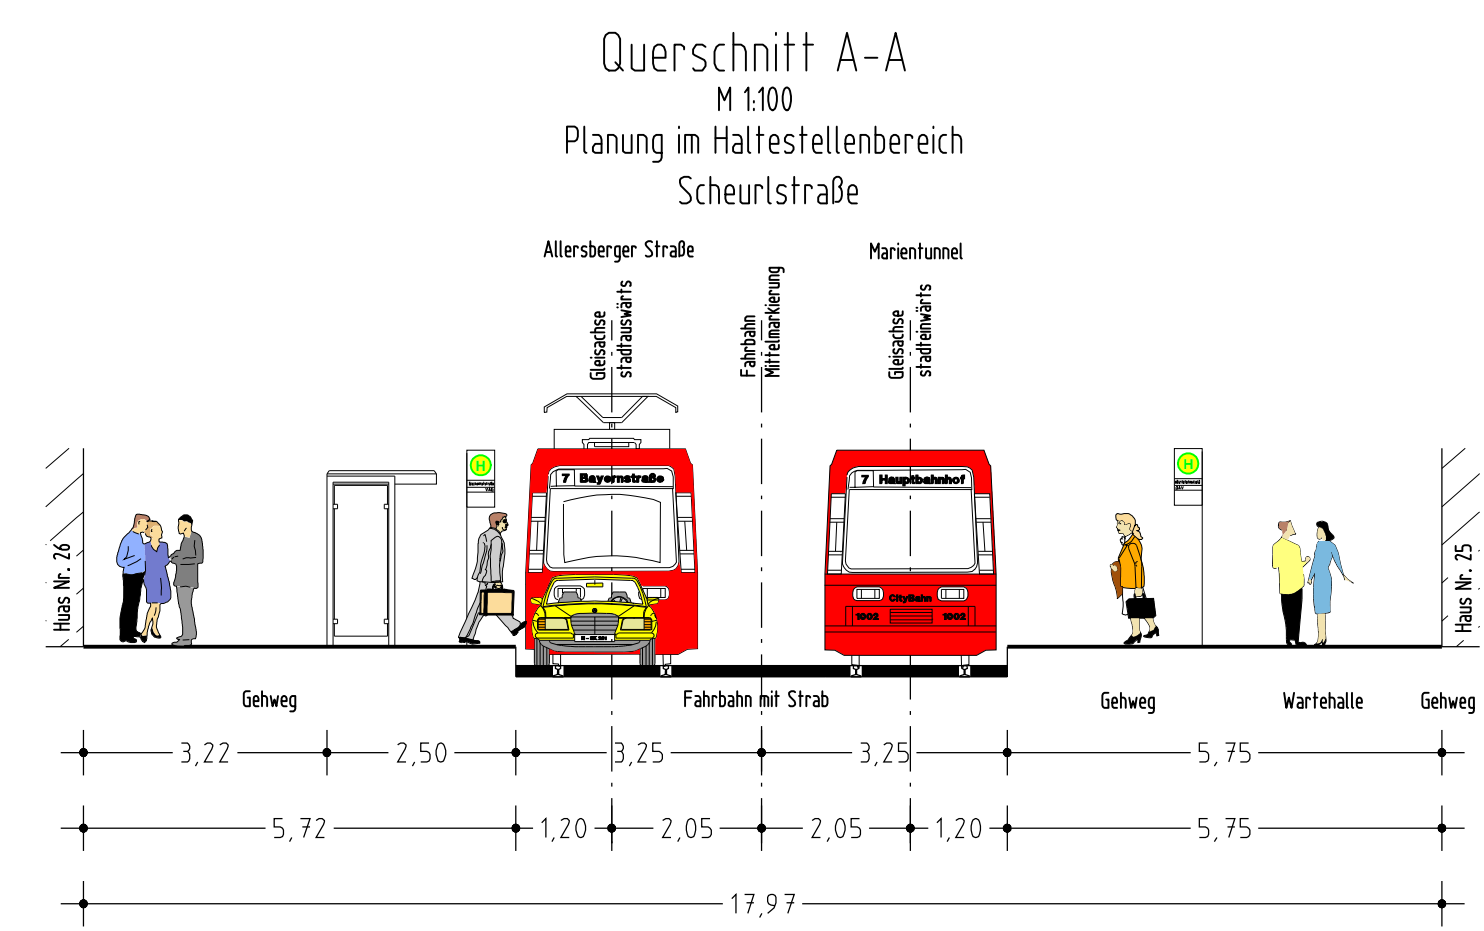


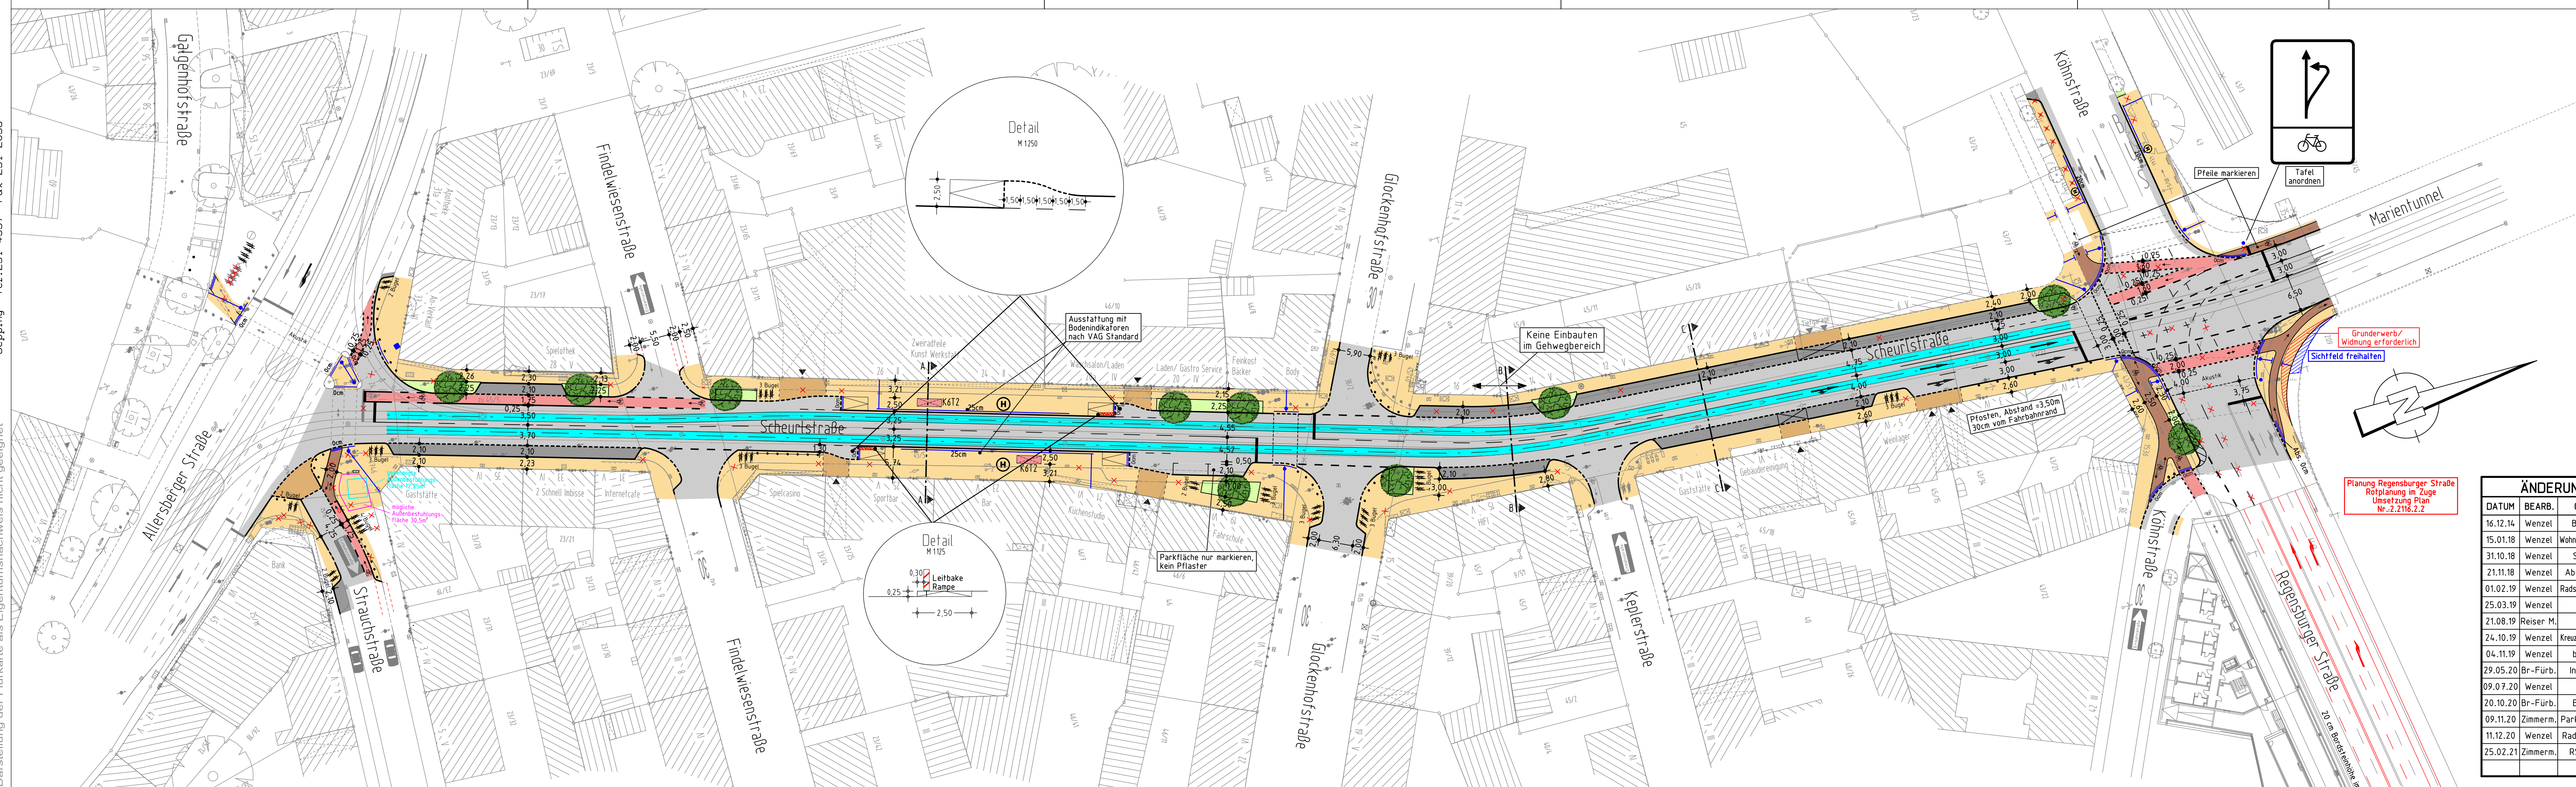

Zeichenerklärung:

Planung

- Hochbord
- Hochbord abgesenkt
- vorh. Baum
- gepl. Baum
- Einfahrt/Ausfahrt
- erf. Abbruch
- VAG Wartehalle
- neue Maststandorte
- Blindenleitsystem gem. Sür-Regelplan/DIN 3289
- Sperfelder
- Neuer LSA Mast
- Aufmerksamkeitsfeld
- Fahrbahnfläche
- Gehwegfläche
- Bordsteinradweg rot eingefärbt
- Radstreifen/-furt rot eingefärbt
- Parkstandsfläche
- Grünfläche
- Überfahrt-Gehweg
- Neue Gleisstrasse
- wasserdurchlässiger Belag
- Fahrradständer

Bestandsaufnahme

- Katasterpunkt
- Grenzstein
- Absteckpunkt
- Vermessungspunkt
- Schieber
- Unterflurhydrant
- Überflurhydrant
- Pegel
- Bohrloch
- Kabelschacht
- Telefonzelle
- Uhr
- Schallkasten
- Fahrratenautomat
- Breitkasten
- Automa
- Kabelstein
- Mast
- Fahnenmast
- Lampe
- Gesäule
- Schild Wegweiser
- Liifalsäule
- Brummen
- Amptel
- Lichtschacht
- Haltestelle
- Schleudröhre
- Leuchtpfeil
- Gully
- Kanalisation
- ACQ - Röhre
- Zaun
- Mauer
- Stützmauer
- best. Gebäude
- Baum
- Wiese
- Gartenland
- Unland
- Friedhof
- Engang
- Einfaart
- Siegunspfeil
- Fiebrichtung

A.f.V. 22.10.2015
Ferienausschuss 27.01.2021

nur für Gleisstrasse

Nürnberg

STRASSENPLANUNG		Scheurlstraße	
ABTEILUNGSLEITUNG		Straßenbahnhaltestelle Scheurlstraße	
BEARBEITUNG	gez. Wunder	Lageplan	
	MaMa (4936) Uepping (4937)		
ÄNDERUNGEN		M = 1 : 500 NR. 2.1260.2.4	
DATUM	BEARBEITUNG	OBJEKT	NÜRNBERG, AM 11.10.2010
23.05.11	Uepping, Albig	Instruktionserg.	gez. Jülich AMTSLEITER
01.06.11	Albig	Bodenindikaforen	
29.06.12	Wenzel	Baumstandorte	
15.08.14	Albig	Radfurt	
23.09.14	Wenzel	Baumstandorte	

ÄNDERUNGEN		
DATUM	BEARB.	OBJEKT
16.12.14	Wenzel	Baumstandorte
15.01.18	Wenzel	Wohnheim/ Baum entfernt
31.10.18	Wenzel	Strauchstraße
21.11.18	Wenzel	Abs. Keplerstraße
01.02.19	Wenzel	Radstreifen Strauchstr.
25.03.19	Wenzel	Diverses
21.08.19	Reiser M.	BLS
24.10.19	Wenzel	Kreuzung Regensburger Str.
04.11.19	Wenzel	breite Radfurt
29.05.20	Br-Fürb.	Instruktionserg.
09.07.20	Wenzel	Diverses
20.10.20	Br-Fürb.	Bäume/Parker
09.11.20	Zimmerm.	Parker Fintelw. Str.
11.12.20	Wenzel	Radweg Strauchstr.
25.02.21	Zimmerm.	RS Marientunnel