


Gesamtbearbeitung der Plangrundlage in CAD/IT:
 Verkehrsplanningsteam Nürnberg, Straßenplanung
 Henzel, Tel.: 78303

Plangrundlage: Amt für Geoinformation und Bodenordnung
 Vermessung und Kartierung: Geol. Herr Stegler, Tel.: 231-4416
 Geobasisdaten: Bayerische Vermessungsverwaltung
 Darstellung der Flurkarte als Eigentumsnachweis nicht geeignet

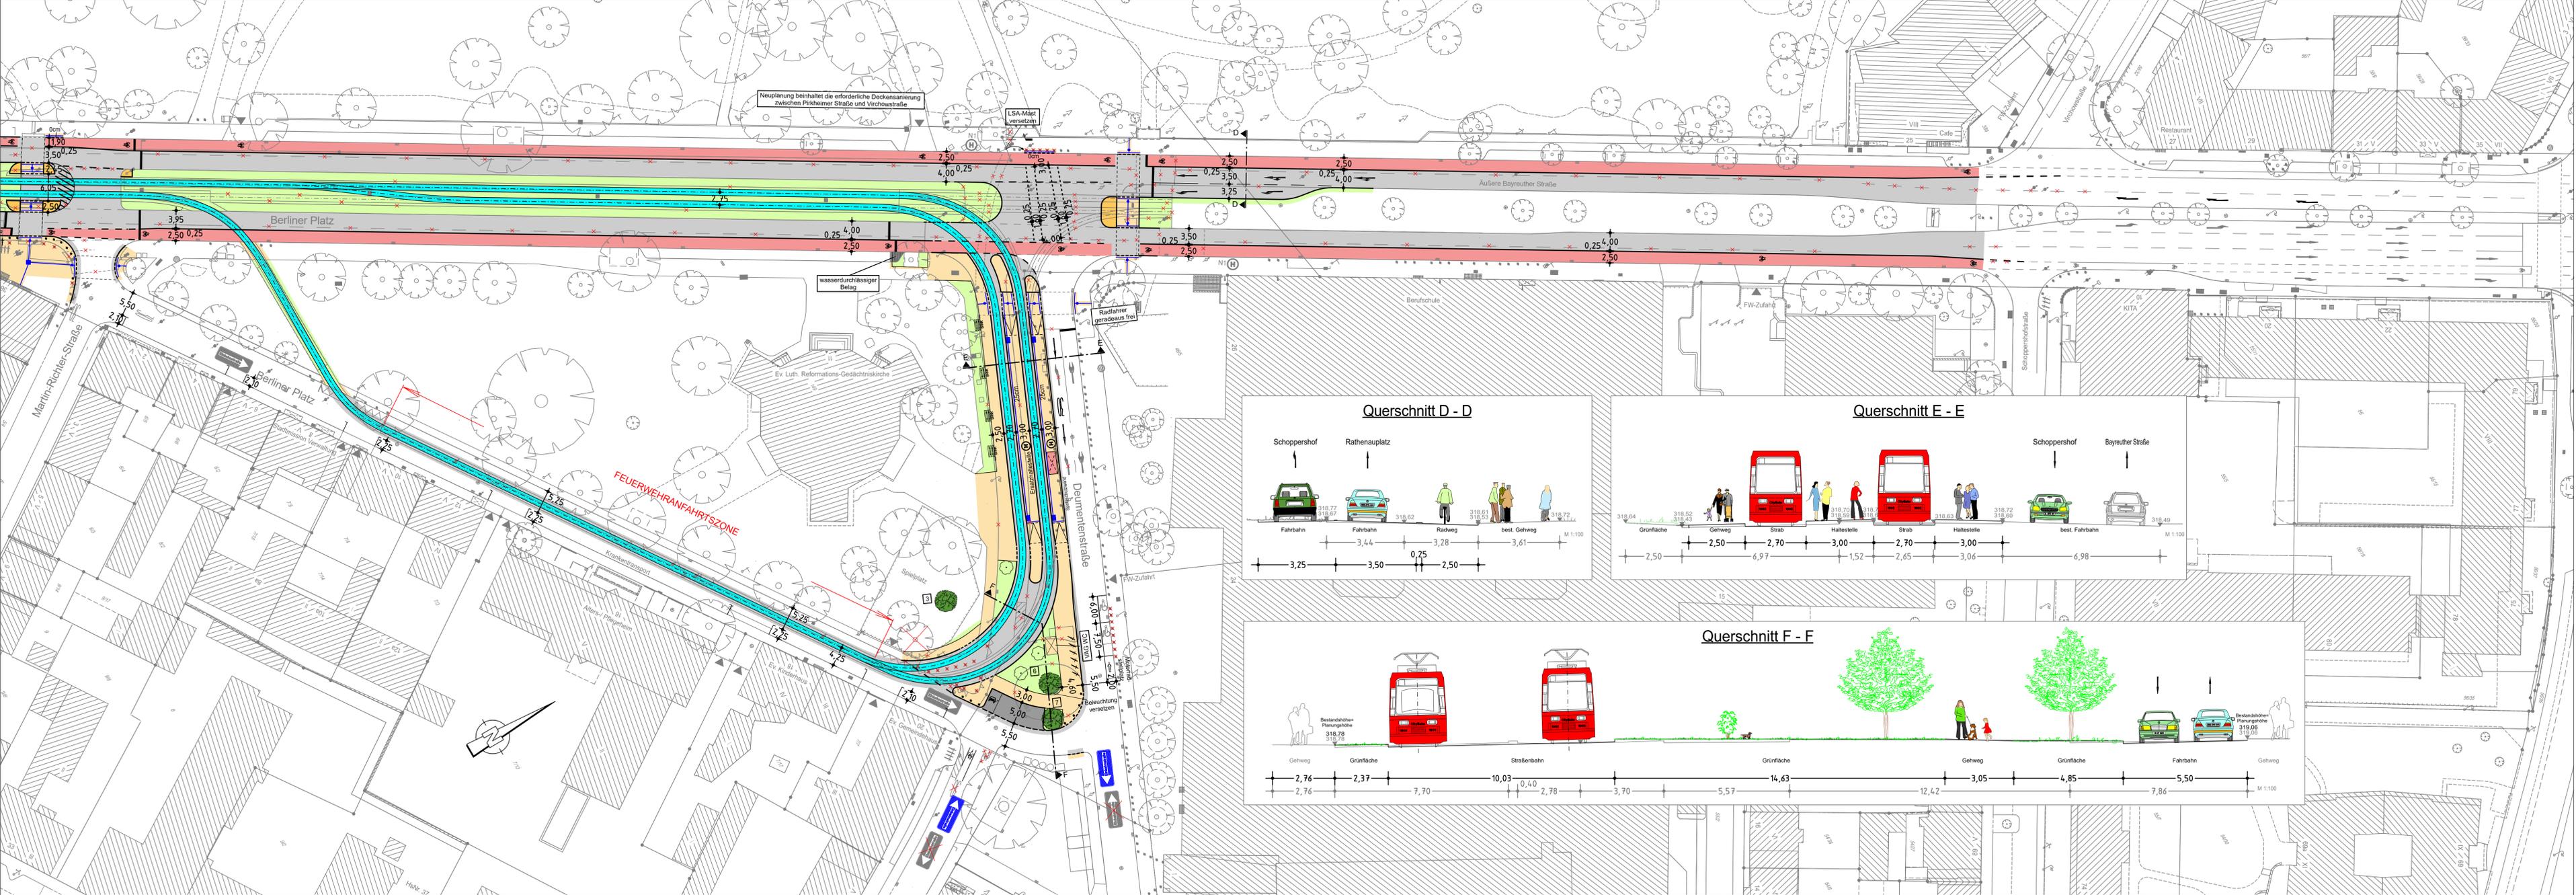


Neuplanung beinhaltet die erforderliche Deckensanierung zwischen Pirchener Straße und Virchowstraße

LSA-Mast versetzen


wasserdurchlässiger Belag

Radfahrer getrenntaus frei


Querschnitt D - D

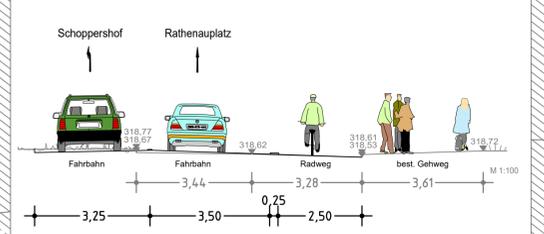

Querschnitt E - E

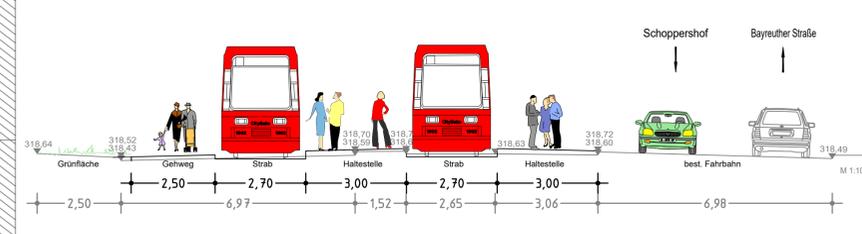

Querschnitt F - F

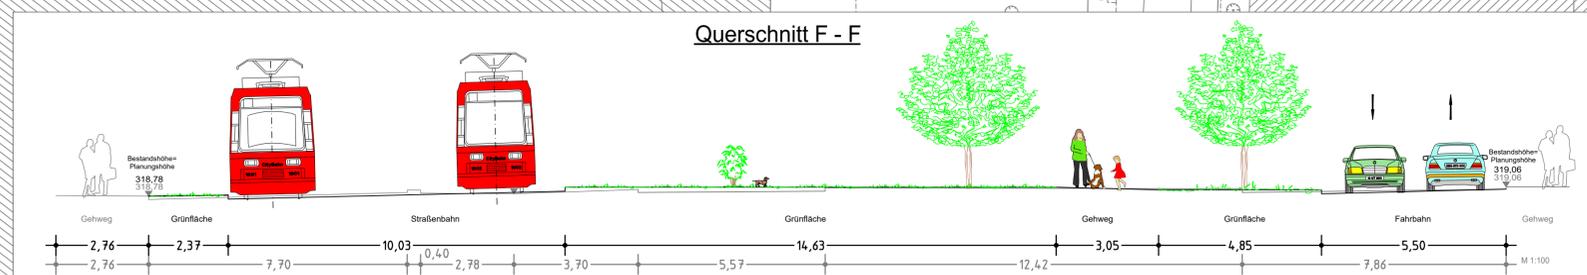

- Zeichenerklärung:**
 Planung
- Hochbord
 - Hochbord abgesenkt
 - vorb. Baum
 - gepl. Baum
 - Einfahrt/Ausfahrt
 - erf. Abbruch
 - VAG Warflehle
 - Stützmauer
 - neue Maststandorte
 - Busch Bepflanzung
 - Blindenleitsystem gemäß RAST Nbg bzw. SDR-Regelplan/DIN32984
 - Sperrfelder
 - LSA-Maststandort Neu
 - Aufmerksamkeitsfeld
 - Fahrbahnfläche
 - Gehwegfläche
 - Bordsteinradweg rot eingefärbt
 - Radstreifen/-furl rot eingefärbt
 - ÖPNV-Spur
 - Parkstandsfläche
 - sonstige Pflasterfl.
 - Grünfläche
 - Überfahrt-Gehweg
 - Fahrradständer
 - Straßenbau nach SDR
 - Pflasterfläche
 - Gleisbereich

- Bestandsaufnahme**
- Kalsterpunkt
 - Grenzen
 - Asbestpunkt
 - Vermessungspunkt
 - Scheber
 - Unterflurhydrant
 - Oberflurhydrant
 - Pegel
 - Bahntrich
 - Kabelschacht
 - Telefonzelle
 - Uhr
 - Schaltkasten
 - Fahrerarmutmat
 - Briefkasten
 - Auramat
 - Kabestben
 - Mast
 - Fahnenmast
 - Lampe
 - Schildwegweiser
 - Leitfahlsäule
 - Brunnen
 - Anpel
 - Lichtschacht
 - Haltestelle
 - Schuttschacht
 - Leuchtsäule
 - Gully
 - Kanalschacht
 - ACG - Rinne
 - Enging
 - Entfahrt
 - Stiegungspfel
 - Fließrichtung
 - Zunfl
 - Mauer
 - Stützmauer
 - best. Gebäude
 - Baum
 - Wiese
 - Wald
 - Gartenland
 - Umland
 - Friedhof
 - Gascontaner
 - Attikeder

Planung im UTM- Koordinaten!
 Lage der Gleise GK-Koordinaten
 und nur nachträglich in Planung übernommen.
 Genaue Trassierung erfolgt durch die VAG

VERKEHRSPLANUNGSAMT STRASSENPLANUNG		NÜRNBERG	
ABTEILUNGSLEITUNG	gez. Wunder	NÜRNBERG, AM 05.06.2020	
BEARBEITUNG	Dufek (4933)	gez. Jülich AMTSLEITER	
	Wenzel		
ÄNDERUNGEN		Lageplan	
DATUM	BEARBEITUNG	OBJEKT	M = 1 : 500
02.11.20	Br-Fürbach	Instruktion	2.2323.2.2
03.12.20	Wenzel	Motorrad	Bayreuther Straße zwischen Straßenbahnhofsleife und Schoppershofstraße
19.02.21	Br-Fürbach	Breite Gleisstrasse	
04.03.21	Br-Fürbach	Gleisabstand	
14.04.21	Br-Fürbach	Gleislage	
Bayreuther_Str_Pirckh_Str_B_2_40_ohne_P_V500_2.PLT vom 21.04.21			