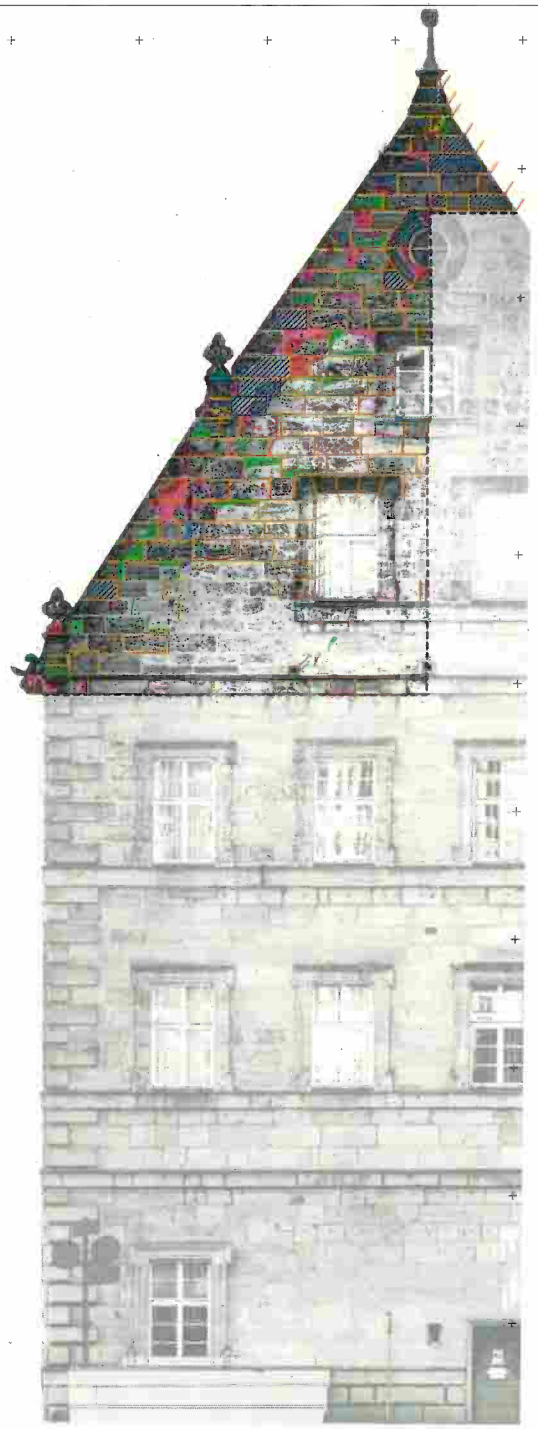

Abstand Gitterbrauner: 2,50m

LEGENDE MASSNAHMEN

- Partielle Festigung [a,b,c,d]
- Sicherung Risszone 1 [a,b,c,d]
- Sicherung Risszone 2 [a,b,c,d]
- Sicherung Einzelrisse, verschlossen [m]
- Sicherung Einzelrisse, lediglich und verschlossen [m]
- Vernadelung [fb]
- Ergänzen [a,b,c,d,e,f]
- Ergänzen Mörtelsurrogat [a,b,c,d,e,f]
- Abreinigung (Bewuchs) [fb]
- Abreinigung naturschwarz [a,b,c,d,e,f]
- Abreinigung erneuern [a,b,c,d,e,f]
- Abreinigung erneuern Mörtelsurrogat [a,b,c,d,e,f]
- Kleinteile entfernen (MAD,HO) [fb]
- Metallteile konservieren [fb]
- Metallteile konservieren groß [fb]
- Neuverfugung [m]
- Mörtelfuge sichern [m]
- Neuverfugung Blechverschluss [m]
- Hauptfl/Vorländer ohne Profil <0,02m² [fb]
- Hauptfl/Vorländer ohne Profil >0,02m² [m²]
- Hauptfl/Vorländer profiliert >0,02m² [m²]
- Vierung profiliert >0,02m² [m²]
- Kartierungsbereich

LEGENDE VARIANTE A

- Hauptfl/Vorländer ohne Profil > 0,02m² [m²]
- Hauptfl/Vorländer mit Profil > 0,02m² [m²]

GRÖSSENVERGLEICH

Ergänzung Abgrenzung
a 1 - 20 cm² d 101 - 240 cm²
b 21 - 50 cm² e 241 - 500 cm²
c 51 - 100 cm² f 501 - 1000 cm²

Fugfüllung/Risszone
a 1 - 50 cm² d 151 - 200 cm²
b 51 - 100 cm² e 201 - 250 cm²
c 101 - 150 cm² f 251 - 300 cm²
*Bezieht sich auf Fugfüllung vorwiegend auf Vierkantfuge

PROJEKT
**BAUMEISTERHAUS**

ADRESSE
BAUHOF 9
90402 NÜRNBERG

MASSNAHME
**VORBEREITUNG DER RESTAURIERUNG DER FASSADEN AUS NATURSTEIN**

PLANINHALT
**EXEMPLARISCHE MASSNAHMENKARTIERUNG**
**VARIANTE A**
**MUSTERACHSEN, FASSADEN WEST UND SÜD**

MASSSTAB
1 : 50

| STABILLAR | ARCHITEKTENBÜRO (AN) | OBERBAUBEHÖRDE (AN) | PLANZEICHNER | PLANFORMAT | PLOTDATUM | MASSSTAB |
|---|---|---|---|---|---|---|
| | 10000 ProDenkmal GbR | DIGOS PnD GmbH (AG, GL) | SB/MB Kalgenmeister Ing. Büro Gerwert Pendows | DIN A1 | 10.05.2005 | 1:1/1:50 |

LAGEPLAN/GEBÄUDEÜBERSICHT

TECHNIKER

FACHPLANER

ProDenkmal
Claus-Rimpler, 10 90000 Nürnberg
Telefon: 0911 / 99 43 56 6
Telefax: 09001 / 99 43 23 99
E-mail: bauamt@prodenkmal.de
Internet: www.prodenkmal.de

AUFTRAGGEBER
Stadt Nürnberg - Hochbauamt HBV-2
Frau Claudia Forwerk
Mellerstorgrafen 11
90402 Nürnberg

SONSTIGES
Die gemauer Maßn sind am Bau zu nehmen.

DATEI
Baumeister.map

PLANNR / INDEX
102a_PD_VP_N-BMH_F_W-S_A_MK_050