


ÜBERSICHTSPLAN ZUM BEBAUUNGSPLAN NR. 4607 "SÜDLICH DER LAUFAMHOLZSTRASSE"

für das Gebiet südlich der Laufamholzstraße, westlich der Eslarer Straße, nördlich der Bahnlinie Nürnberg Hbf - Irrenlohe bis einschließlich der Flurstücke Nr. 414 und 414/6,
Gmkg. Mögeldorf

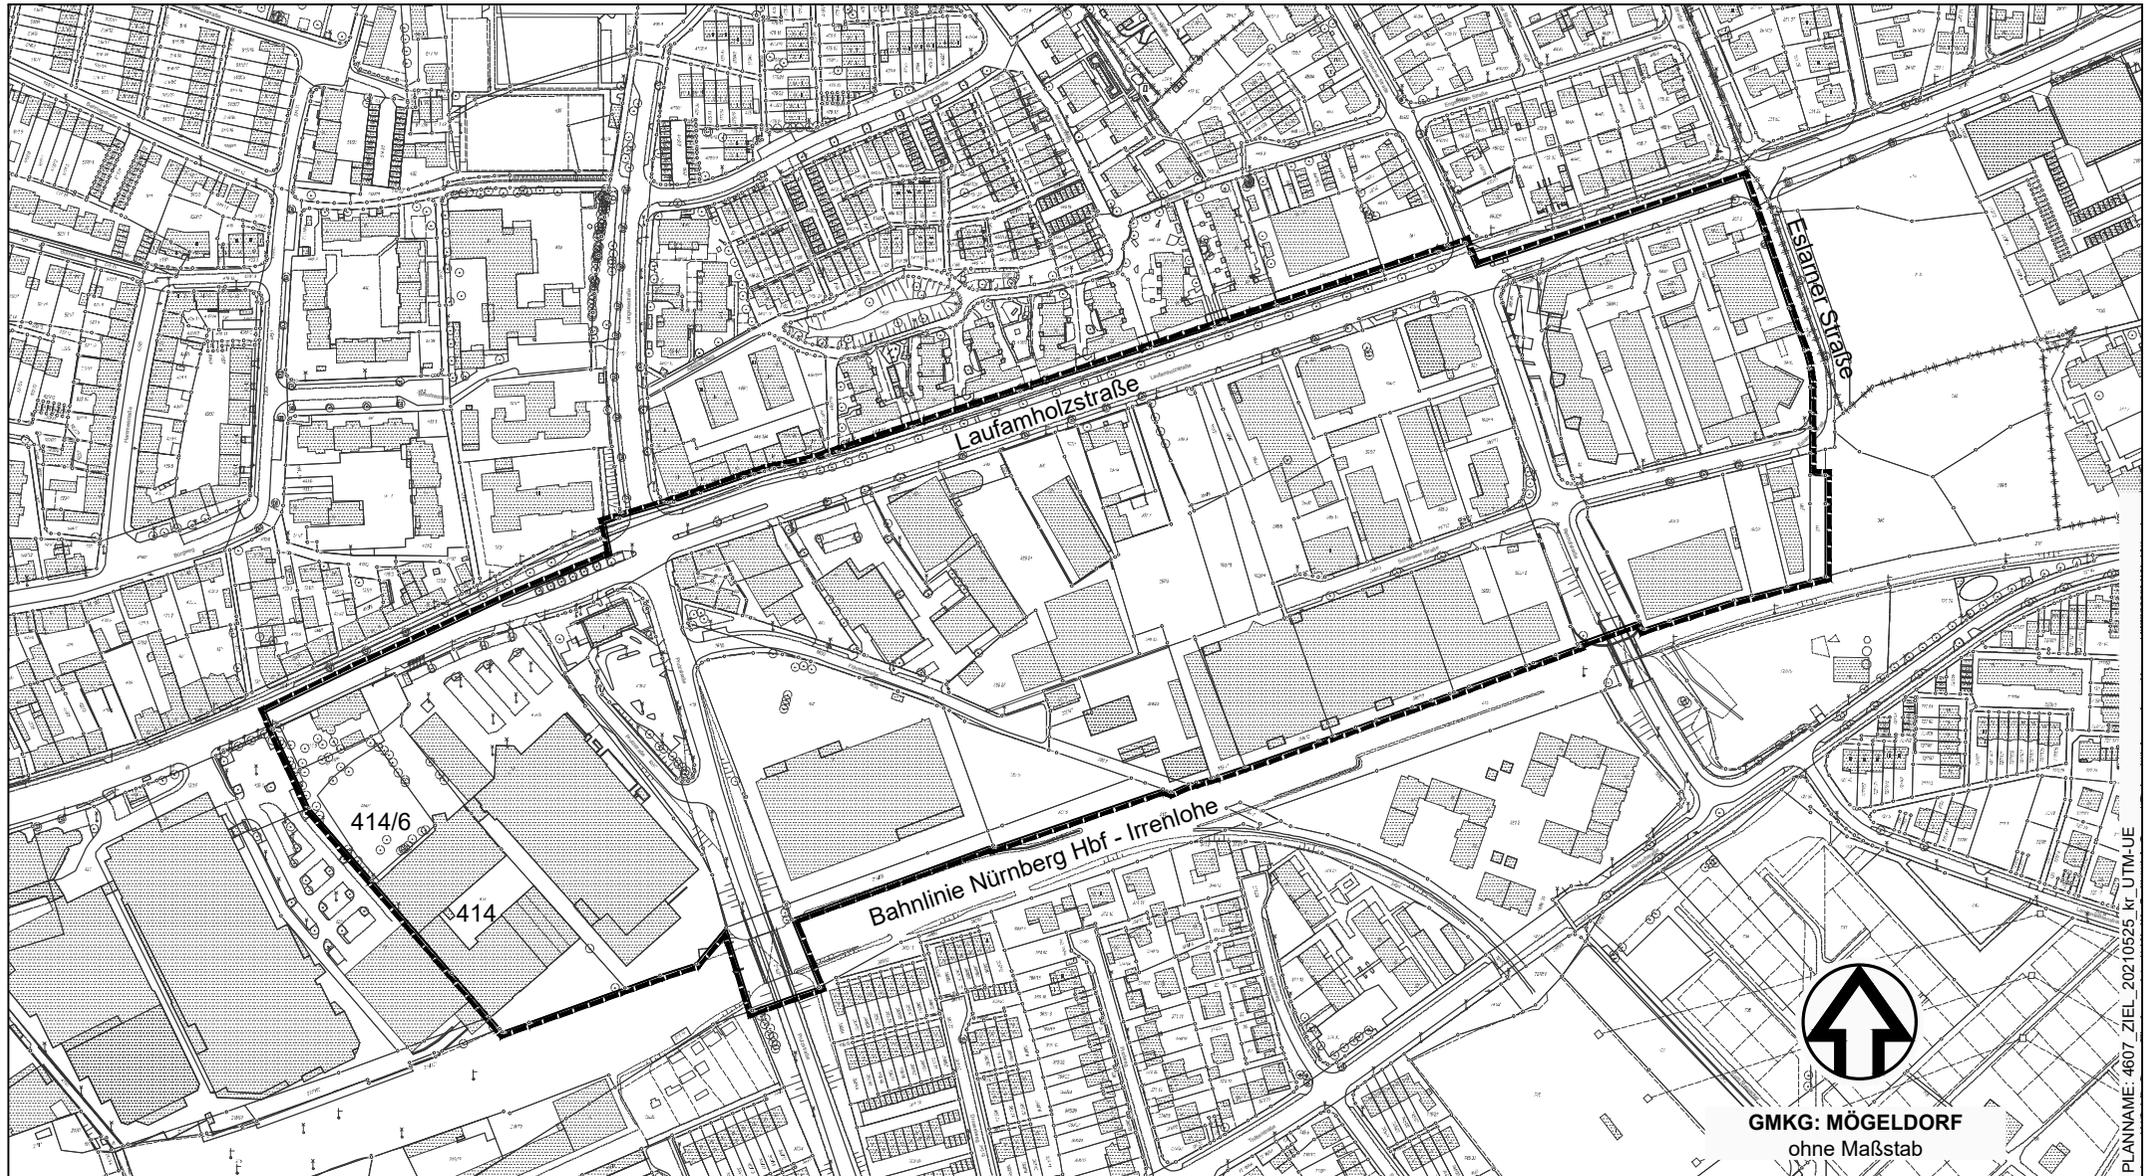

 Grenze des räumlichen Geltungsbereichs

Stadtplanungsamt / Verbindliche Bauleitplanung



GMKG: MÖGELDORF
ohne Maßstab