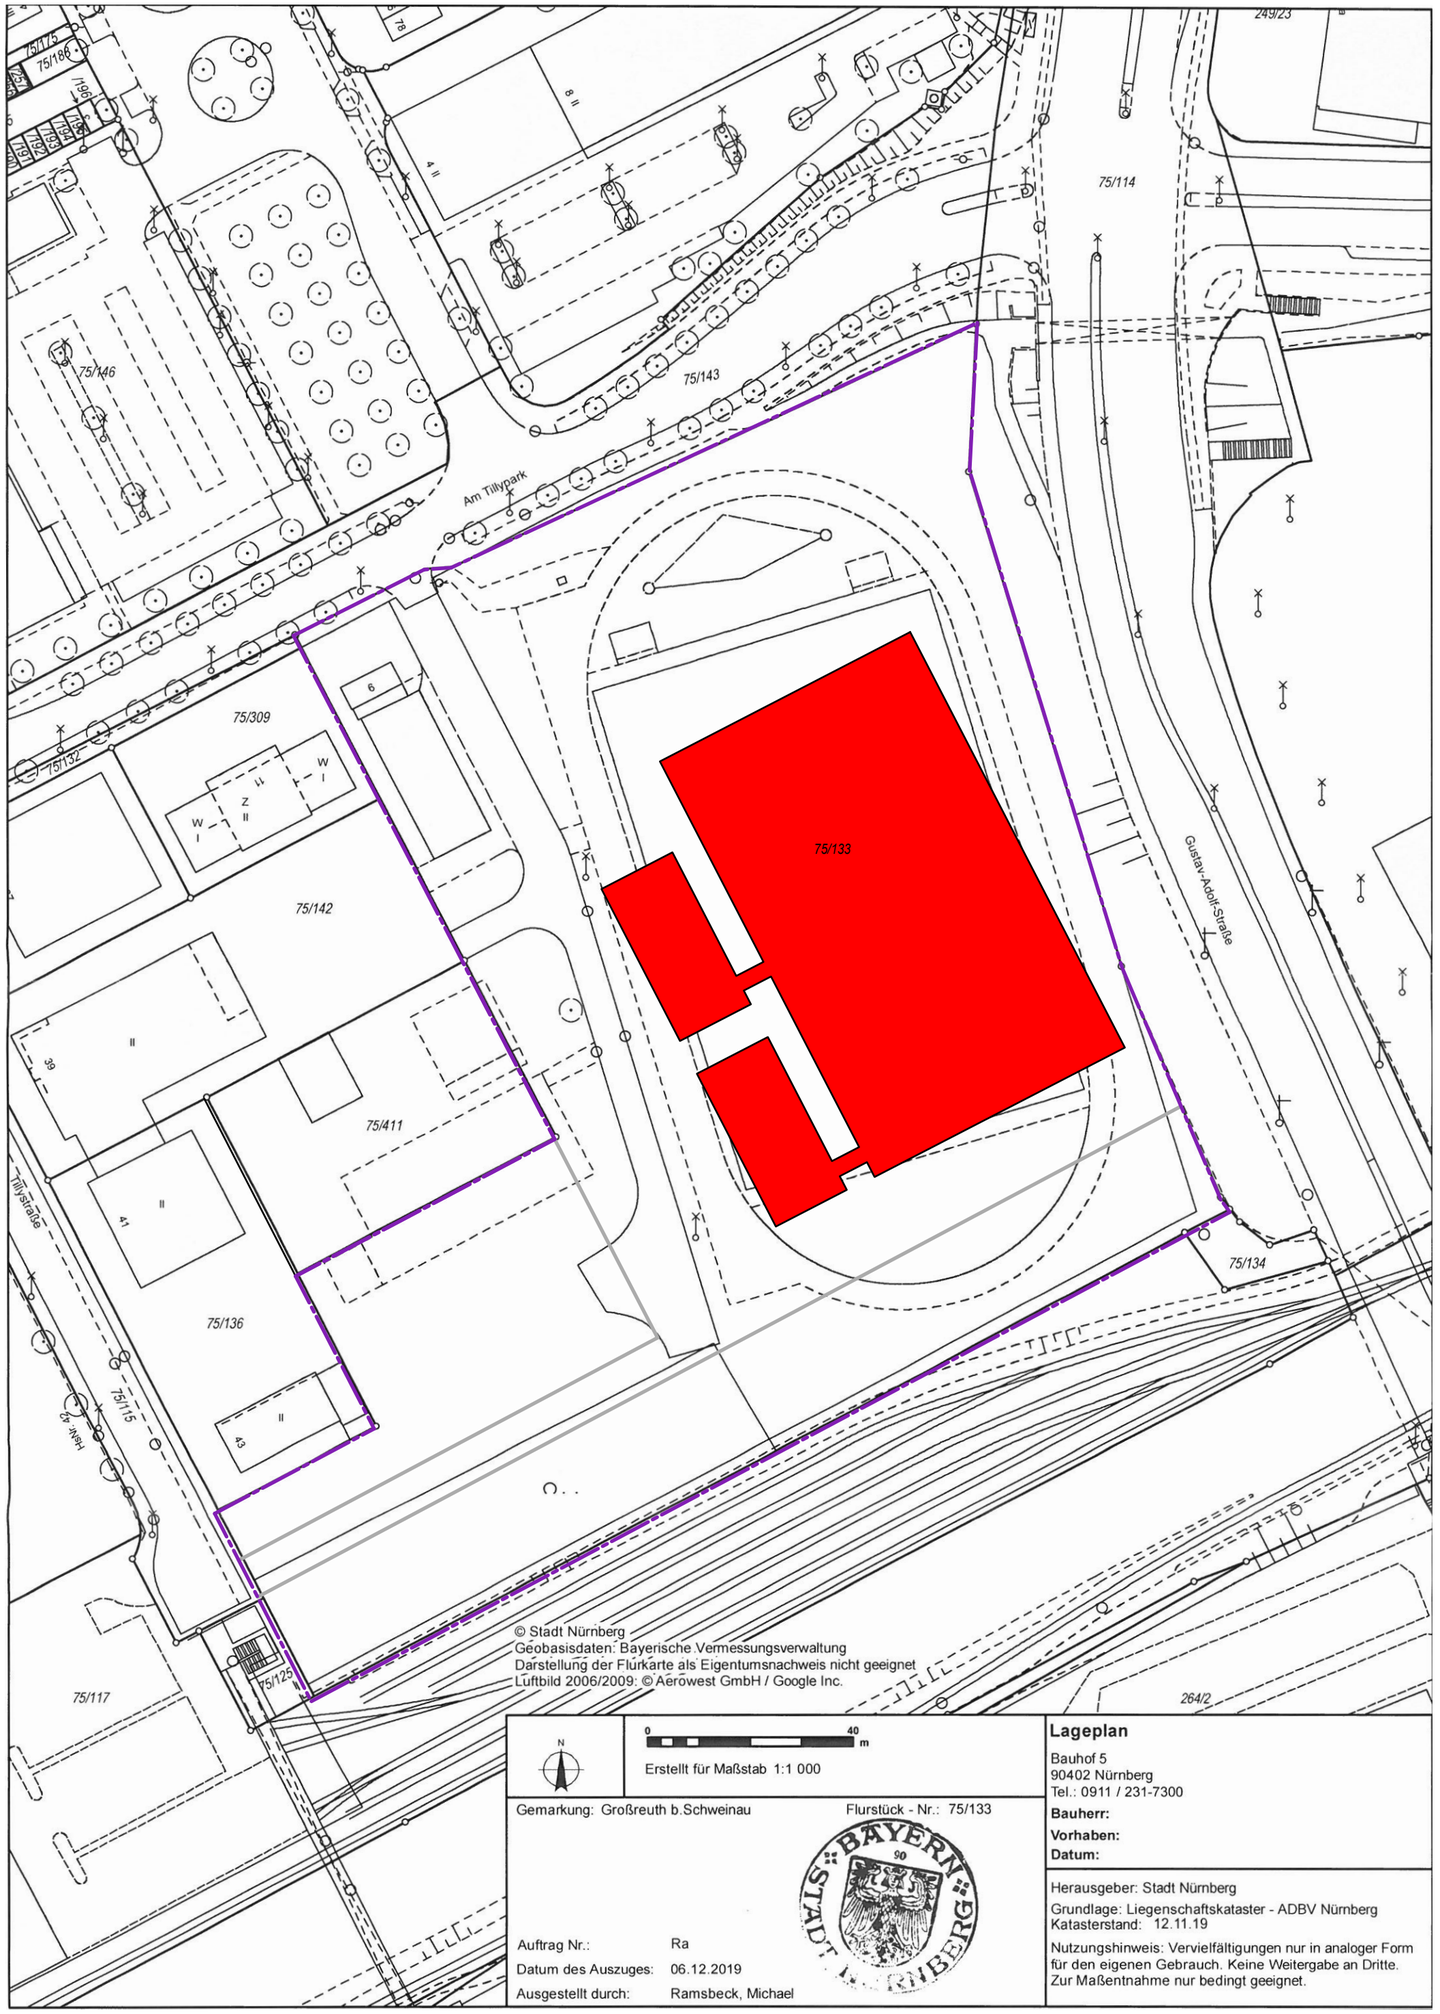


© Stadt Nürnberg
Geobasisdaten: Bayerische Vermessungsverwaltung
Darstellung der Flurkarte als Eigentumsnachweis nicht geeignet
Luftbild 2006/2009: © Aerowest GmbH / Google Inc.

NEUBAU EINER SPORTHALLE
AM TILLYPARK 9, 90431 NÜRNBERG
FL.-NR. 75/133, GEM. GROSSREUTH B. SCHWEINAU

Bauvorhaben

Bauherr

Stadt Nürnberg vertreten durch
WBG Kommunal GmbH
Glogauer Straße 70
90473 Nürnberg

wbg Nürnberg KOMMUNAL

Unterschrift

Generalübernehmer

Nüssli Deutschland GmbH
Rothgrund 6
91154 Roth

NÜSSLI

Entwurfsverfasser

Kehrbach Planwerk GmbH & Co. KG
Nördliche Ringstr. 9
91126 Schwabach

Unterschrift

Planinhalt

Lageplan

Nachbarn

Flur Nr: 75/117 Logistikpark Kirchhoffstraße GmbH & Co. KG Platenstraße 46 90441 Nürnberg	Flur Nr: 75/125 Bosch Robert GmbH Zweibrückener Straße 13 90441 Nürnberg
Flur Nr: 75/136, 75/142 da Vinci Künstlerpinselfabrik Defet GmbH Tillystraße 39 - 41 90431 Nürnberg	Flur Nr: 75/309 Huber Immobilien Verwaltung Gesellschaft bürgerlichen Veilchenstraße 12 91244 Reichenschwand

KEHRBACH PLANWERK

Kehrbach Planwerk GmbH & Co. KG
Nördliche Ringstr. 9, 91126 Schwabach
Tel. (09122) 93780, Fax (09122) 937839

www.kehrbach.de
eMail: kontakt@kehrbach.de

Kehrbach Planwerk GmbH & Co. KG
Elsenstrasse 112, 12435 Berlin
Tel. (030) 8832209 Fax. (030) 8832289

Plotdatum:	19.02.2020	Projektnr.:	Plannr.:	Index:
Gezeichnet:	CL / MG	2019 4139	E 01	a
Maßstab:	1:1000			