



Katasterdatenbestand; ATKIS: © Bayerische Vermessungsverwaltung
 Topographie; Kanaldaten; SÖR Wasserwirtschaft; Umweltdaten: © Stadt Nürnberg
 Orthophotos: © Aerowest GmbH/Google/Inc. ; © Aerowest 2009; © Landesamt für Vermessung und Geoinformation; © Stadt Nürnberg 2016; © Stadt Nürnberg 2018
 Für rechtsverbindliche Auskünfte und zur Maßentnahme ist der Ausdruck nicht geeignet. Das Datum des Ausdrucks stellt nicht den Aktualitätsstand der dargestellten Information dar.

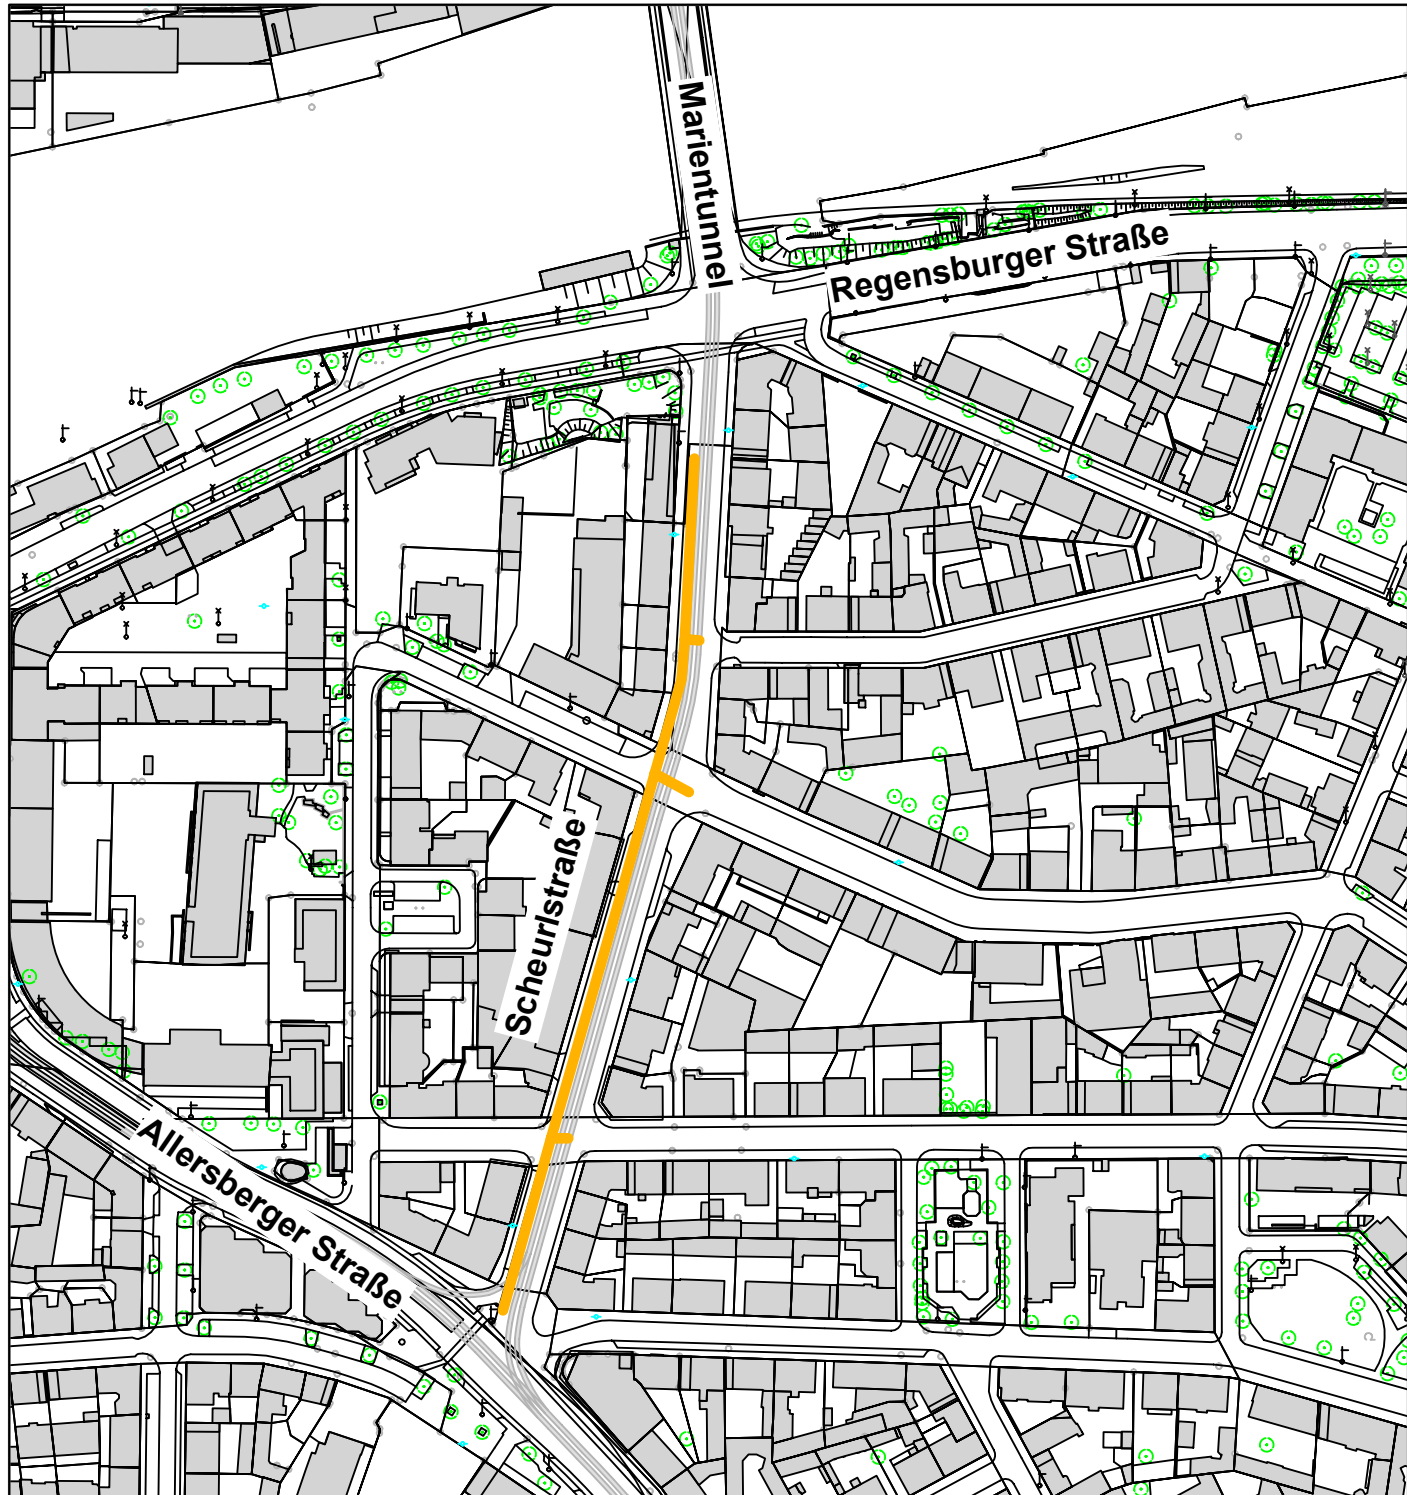

Legende:



Kanalsanierung

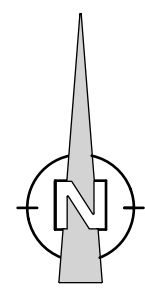

 Stadtentwässerung und Umweltanalytik Nürnberg Nürnberg, den 26.08.2021 Werkbereich Stadtentwässerung Abwasserableitung Kanalbau i.A. gez. Pfeifer	Plannummer: O- 9 . 0 Status Plan Nr. Änd.Nr. Maßstab: M 1:2.500 Plotdatum: 27.08.2021	Gebietssanierung Glockenhof Los 3/Scheurlstraße Lageplan Übersicht bearbeitet Müller 09 11 / 2 31-1 42 11
--	---	--