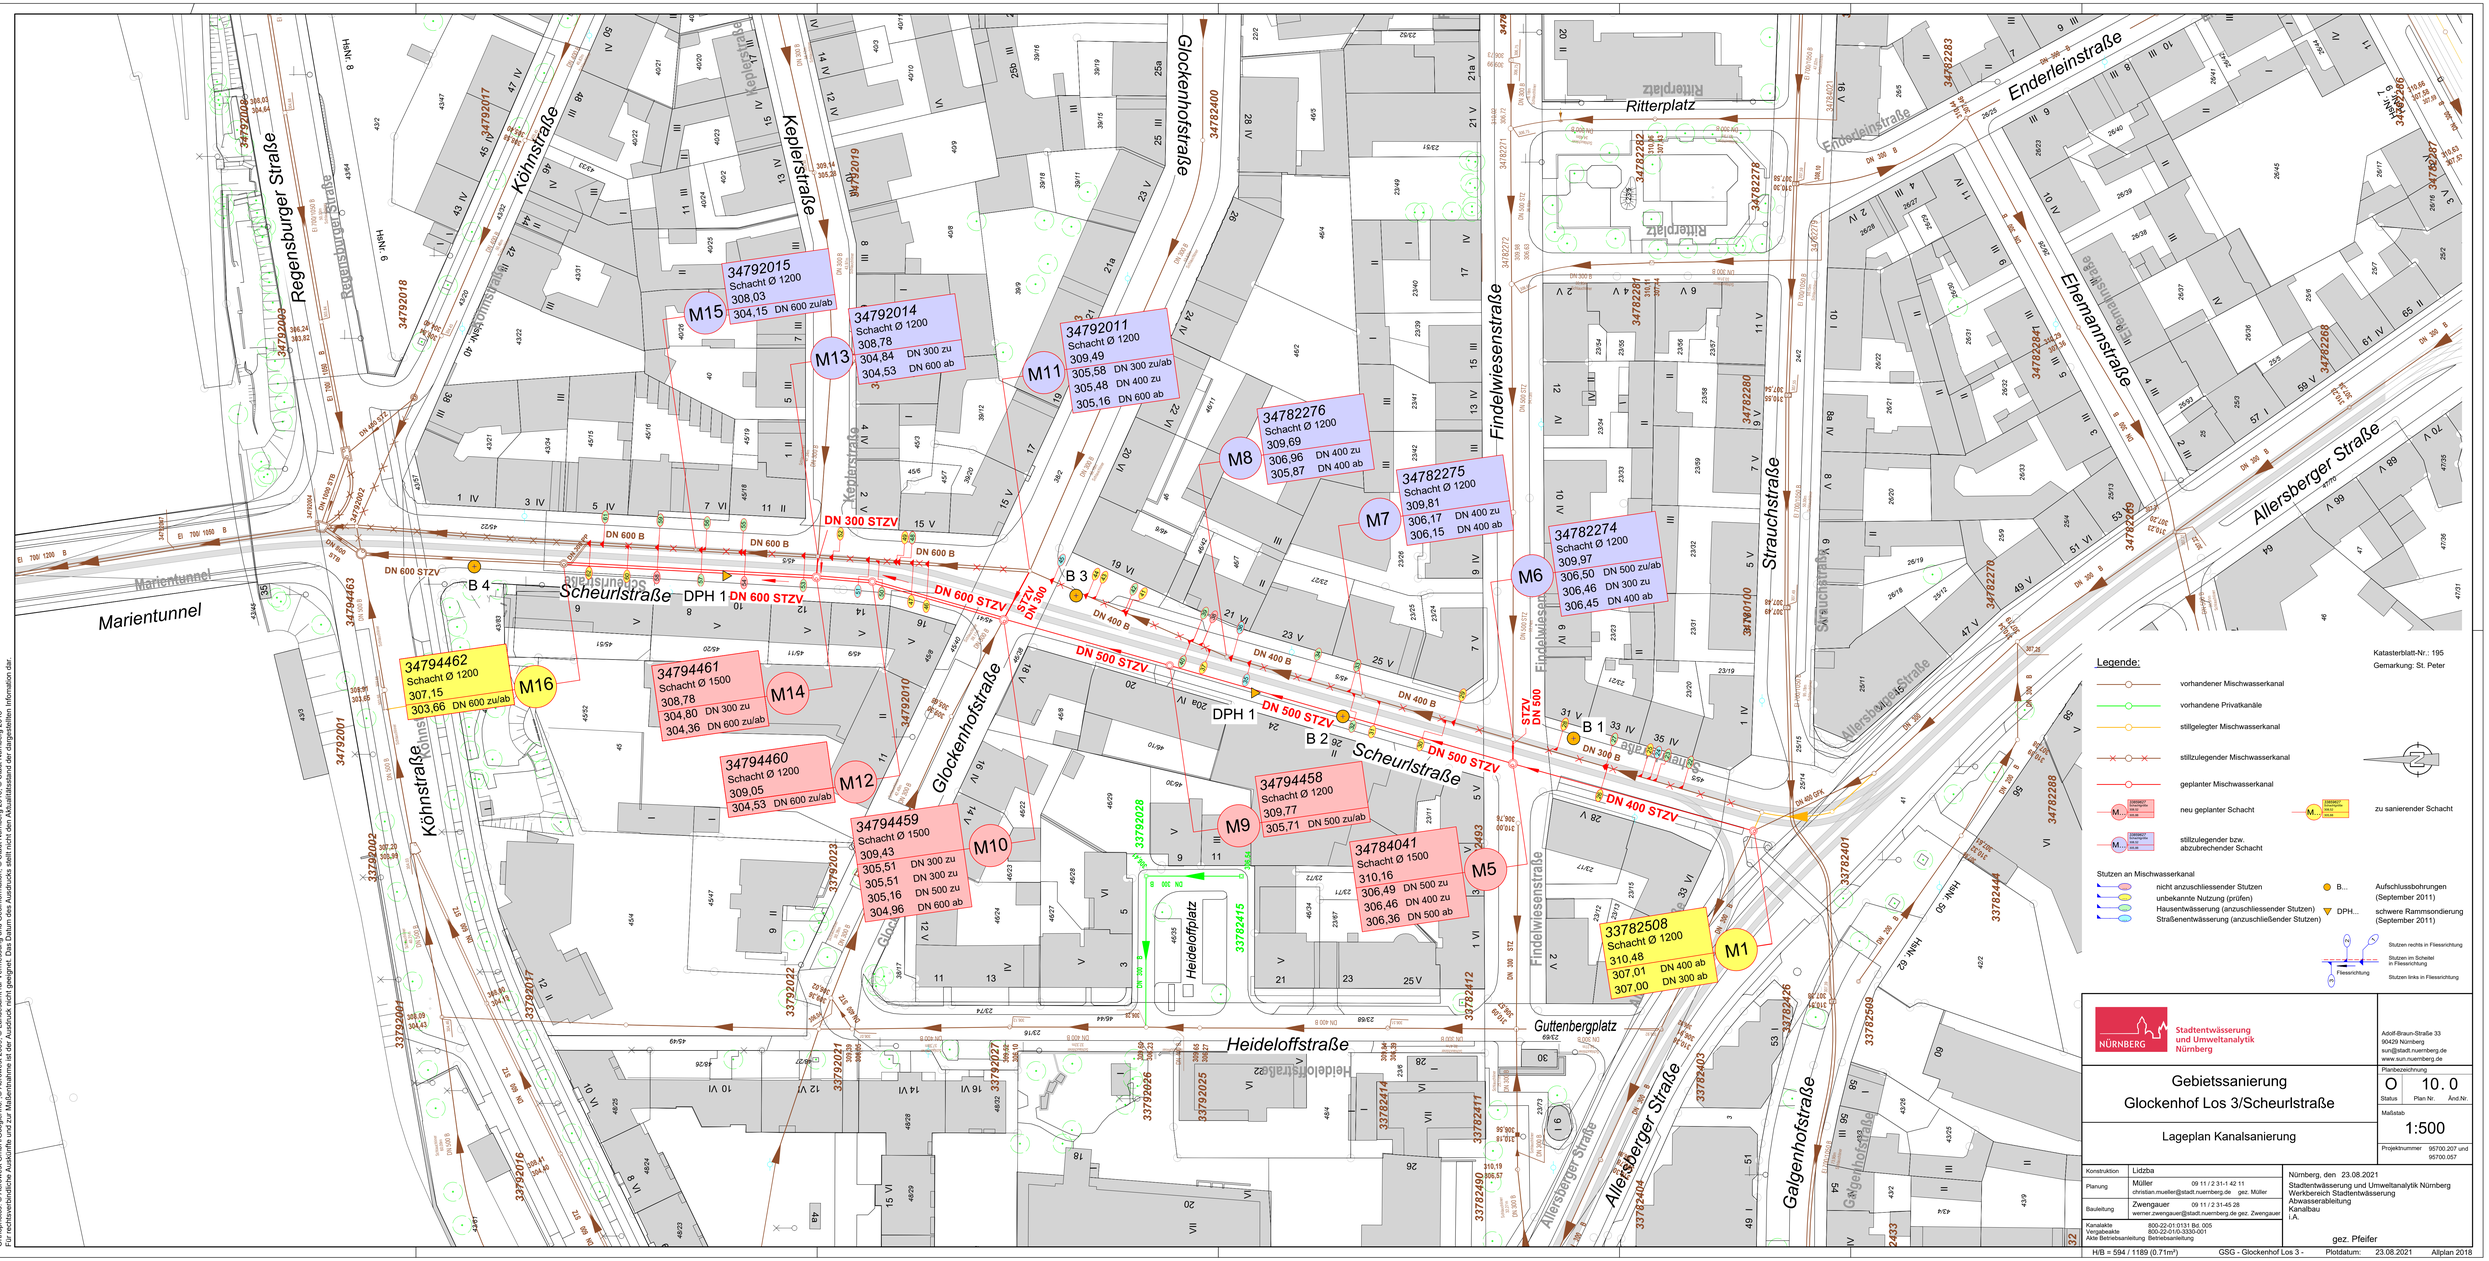
Marientunnel
Regensburger Straße
Köhnstraße
Keplerstraße
Glockenhofstraße
Scheurlstraße
Findelwiesenstraße
Strauchstraße
Ritterplatz
Enderleinstraße
Ehrmannstraße
Allersberger Straße
Heideloffplatz
Heideloffstraße
Guttenbergplatz
Galgenhofstraße
DN 300 STZV
DN 600 STZV
DN 500 STZV
DN 400 STZV
DN 600 B
DN 400 B
DN 300 B
DN 500 B
B 1
B 2
B 3
B 4
DPH 1
M1
M5
M6
M7
M8
M9
M10
M11
M12
M13
M14
M15
M16
34782508
Schacht Ø 1200
310,48
307,01 DN 400 ab
307,00 DN 300 ab
34784041
Schacht Ø 1500
310,16
306,49 DN 500 zu
306,46 DN 400 zu
306,36 DN 500 ab
34794458
Schacht Ø 1200
309,77
305,71 DN 500 zu/ab
34782274
Schacht Ø 1200
309,97
306,50 DN 500 zu/ab
306,46 DN 300 zu
306,45 DN 400 ab
34782275
Schacht Ø 1200
309,81
306,17 DN 400 zu
306,15 DN 400 ab
34782276
Schacht Ø 1200
309,69
306,96 DN 400 zu
305,87 DN 400 ab
34792011
Schacht Ø 1200
309,49
305,58 DN 300 zu/ab
305,48 DN 400 zu
305,16 DN 600 ab
34792014
Schacht Ø 1200
308,78
304,84 DN 300 zu
304,53 DN 600 ab
34792015
Schacht Ø 1200
308,03
304,15 DN 600 zu/ab
34794459
Schacht Ø 1500
309,43
305,51 DN 300 zu
305,51 DN 300 zu
305,16 DN 500 zu
304,96 DN 600 ab
34794460
Schacht Ø 1200
309,05
304,53 DN 600 zu/ab
34794461
Schacht Ø 1500
308,78
304,80 DN 300 zu
304,36 DN 600 zu/ab
34794462
Schacht Ø 1200
307,15
303,66 DN 600 zu/ab
Legende:
vorhandener Mischwasserkanal
vorhandene Privatkanäle
stillgelegter Mischwasserkanal
stillzulegender Mischwasserkanal
geplanter Mischwasserkanal
neu geplanter Schacht
zu sanierender Schacht
stillzulegender bzw. abzubrechender Schacht
Stutzen an Mischwasserkanal
nicht anzuschliessender Stutzen
unbekannte Nutzung (prüfen)
Hausentwässerung (anzuschliessender Stutzen)
Straßenentwässerung (anzuschließender Stutzen)
B... Aufschlussbohrungen (September 2011)
DPH... schwere Rammsondierung (September 2011)
Stutzen rechts in Fliessrichtung
Stutzen in Scheitel in Fliessrichtung
Stutzen links in Fliessrichtung
Fliessrichtung
Katasterblatt-Nr.: 195
Gemarkung: St. Peter
Kataster-Grundlage: ATKIS © Bayerische Vermessungsverwaltung
Topographische Grundlage: © Stadtvermessungsamt Nürnberg
Orthophotos: © Aerowest GmbH/GeoInfo.; © Aerowest 2009; © Landesamt für Vermessung und Geoinformation; © Stadt Nürnberg 2016; © Stadt Nürnberg 2018
Für rechtsverbindliche Auskünfte und zur Maßentnahme ist der Ausdruck nicht geeignet. Das Datum des Ausdrucks stellt nicht den Aktualitätsstand der dargestellten Information dar.
NÜRNBERG
Stadtentwässerung und Umweltanalytik Nürnberg
Adolf-Braun-Straße 33
90429 Nürnberg
sun@stadt.nuernberg.de
www.sun.nuernberg.de
Gebietssanierung
Glockenhof Los 3/Scheurlstraße
Lageplan Kanalsanierung
Planbezeichnung
O 10. 0
Status Plan Nr. Änd.Nr.
Maßstab
1:500
Projektnummer 95700.207 und 95700.057
Konstruktion Lidzba
Planung Müller 09 11 / 2 31-1 42 11
christian.mueller@stadt.nuernberg.de gez. Müller
Bauleitung Zwengauer 09 11 / 2 31-45 28
werner.zwengauer@stadt.nuernberg.de gez. Zwengauer
Kanalakte 800-22-01.0131 Bd. 005
Vergabeakte 800-22-01/0-3330-001
Akte Betriebsanleitung Betriebsanleitung
Nürnberg, den 23.08.2021
Stadtentwässerung und Umweltanalytik Nürnberg
Werkbereich Stadtentwässerung
Abwasserableitung
Kanalbau
i.A.
gez. Pfeifer
H/B = 594 / 118Ø (0.71m²)
GSG - Glockenhof Los 3 -
Plotdatum: 23.08.2021
Allplan 2018