


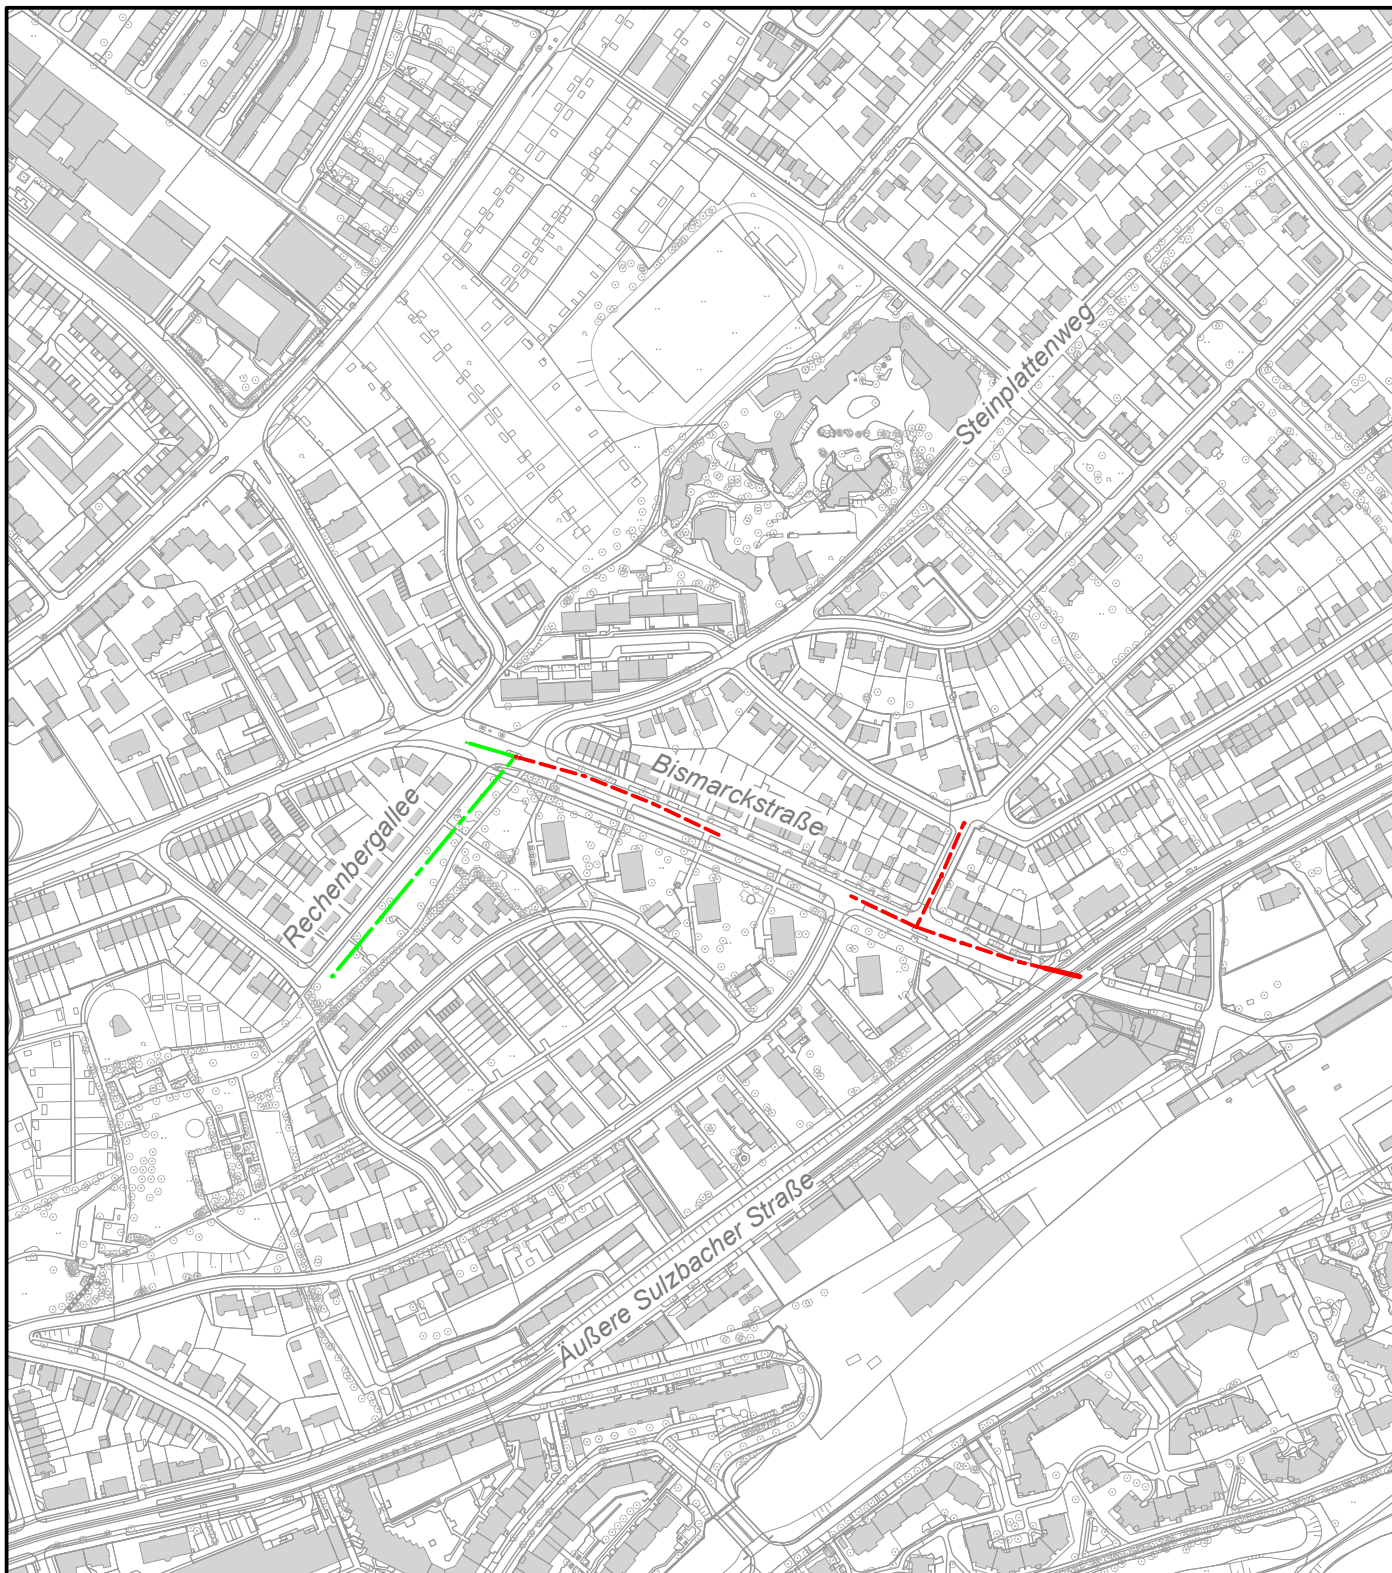

Legende:

- Kanal- und Schachterneuerung
- Kanalsanierung mit Schachterneuerung



Stadtentwässerung
und Umweltanalytik
Nürnberg

Nürnberg, den 27.08.2021
 Werkbereich Stadtentwässerung
 Abwasserableitung
 Kanalbau
 i.A.

gez. Pfeifer

Plannummer:

O- 1 . 0
 Status Plan Nr. Änd.Nr.

Maßstab:

M 1:5.000

Plotdatum: 01.09.2021

Kanal- und Schachterneuerung Bismarckstraße

Lageplan
Übersicht

bearbeitet Schnorr 0911 / 231 - 31892