


ÜBERSICHTSPLAN ZUM BEBAUUNGSPLAN NR. 4659 "SÜDSTADT-WEST"

für drei Gebiet zwischen Gugelstraße, Bahnanlage, Karl-Bröger-Straße, Pillenreuther Straße und der
Frankenstraße

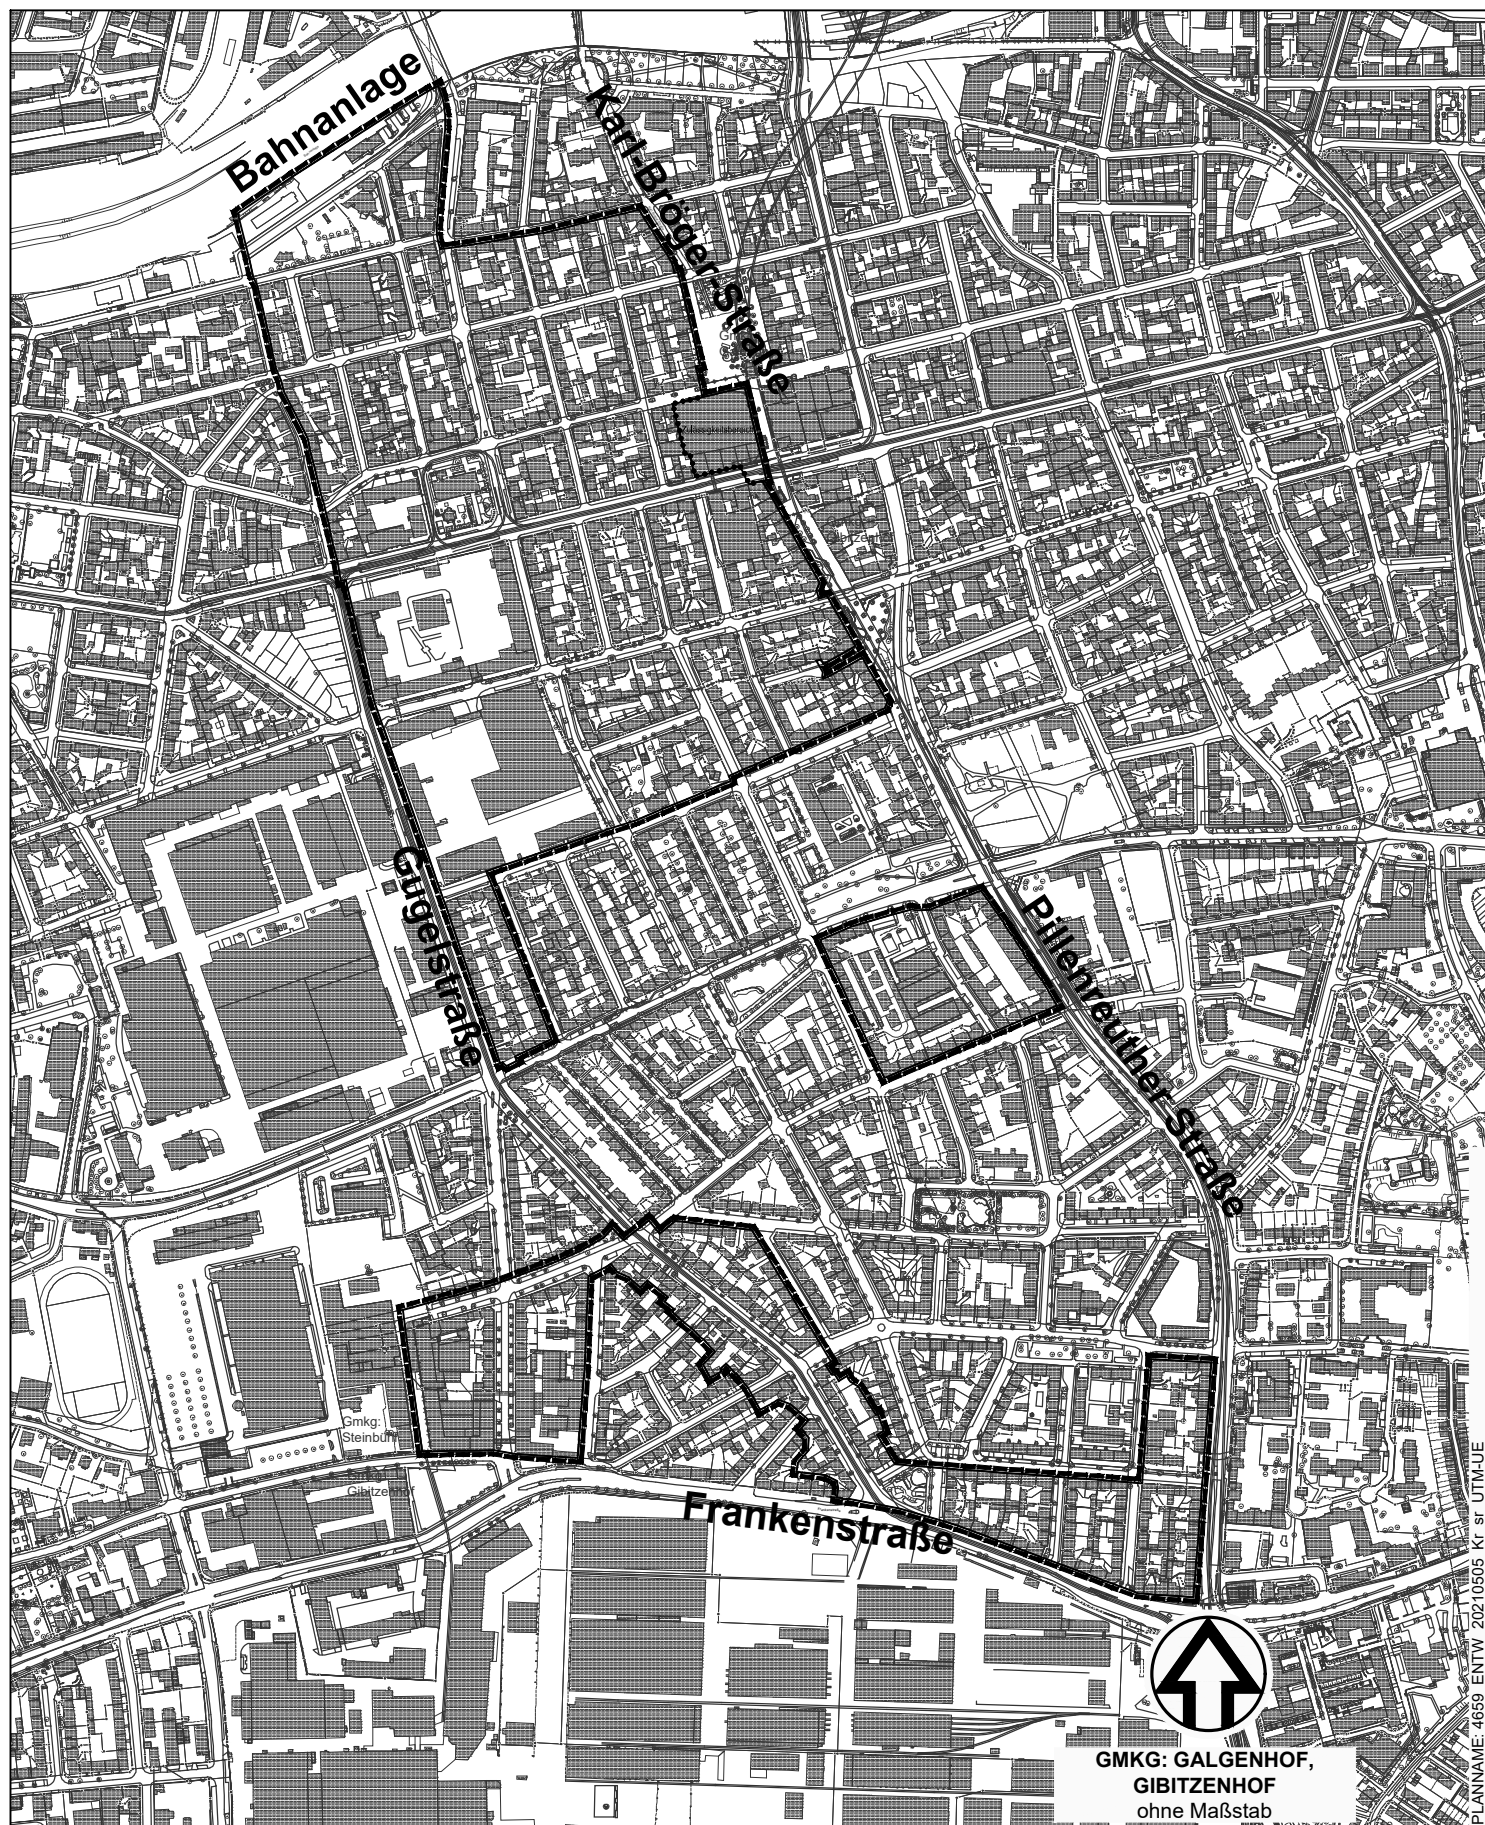

 Grenze des räumlichen Geltungsbereichs

Stadtplanungsamt / Verbindliche Bauleitplanung