
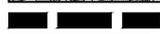


ÜBERSICHTSPLAN ZUM BEBAUUNGSPLAN NR. 4660 "SÜDSTADT-OST"

für ein Gebiet südlich der Bahnanlagen zwischen der Scheurlstraße und der Allersberger Straße im Osten
und der Pillenreuther Straße im Westen

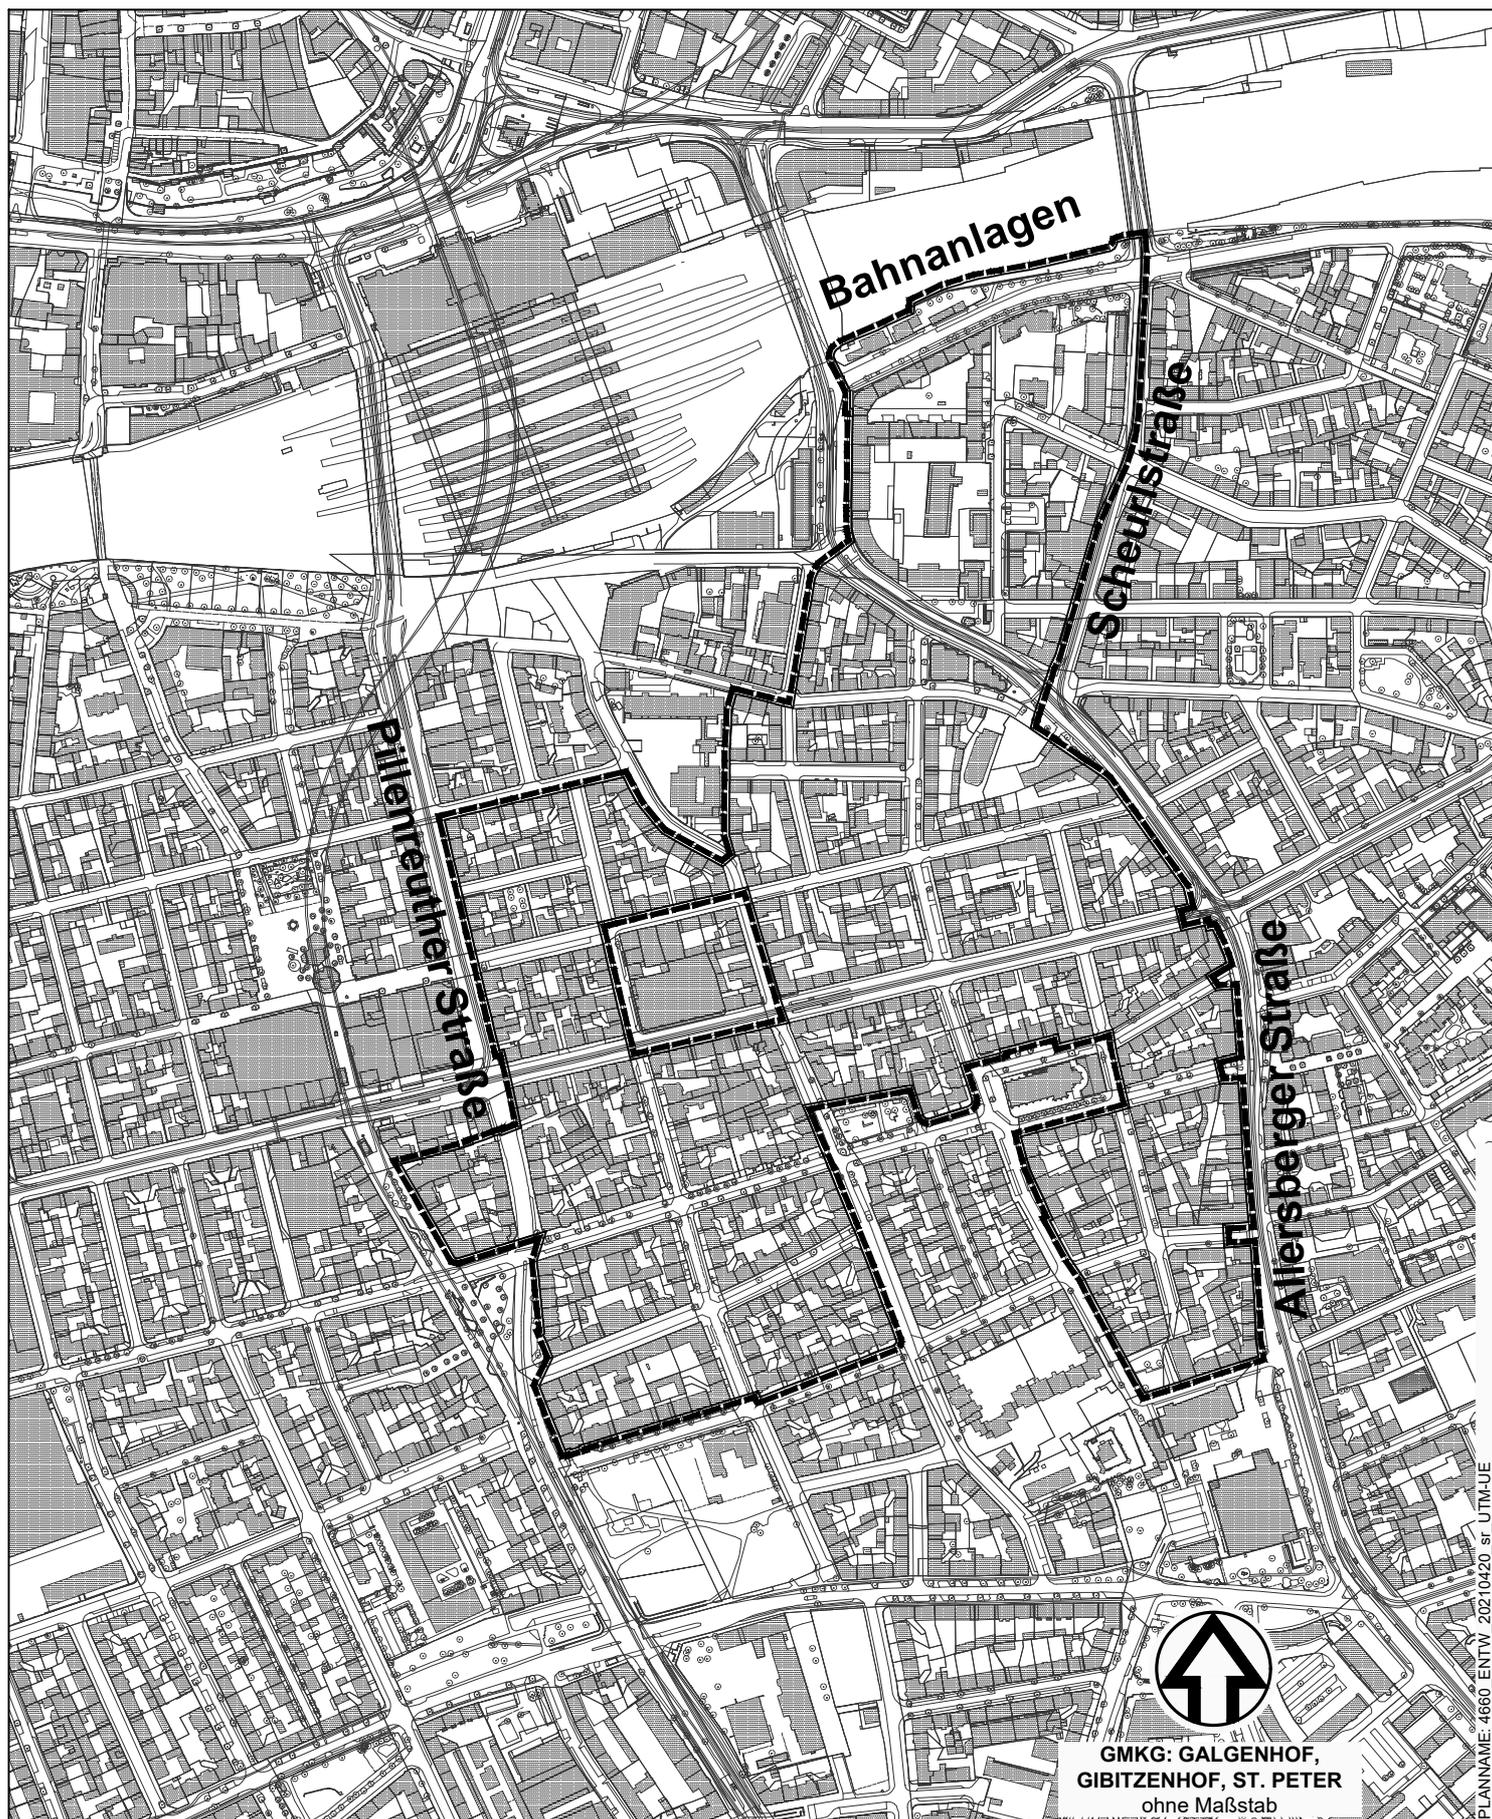

Grenze des räumlichen Geltungsbereichs

Stadtplanungsamt / Verbindliche Bauleitplanung

GMKG: GALGENHOF,
GIBITZENHOF, ST. PETER
ohne Maßstab