


Flächennutzungsplan der Stadt Nürnberg mit integriertem Landschaftsplan Änderung 8b - Bereich Brunecker Straße, Ingolstädter Straße

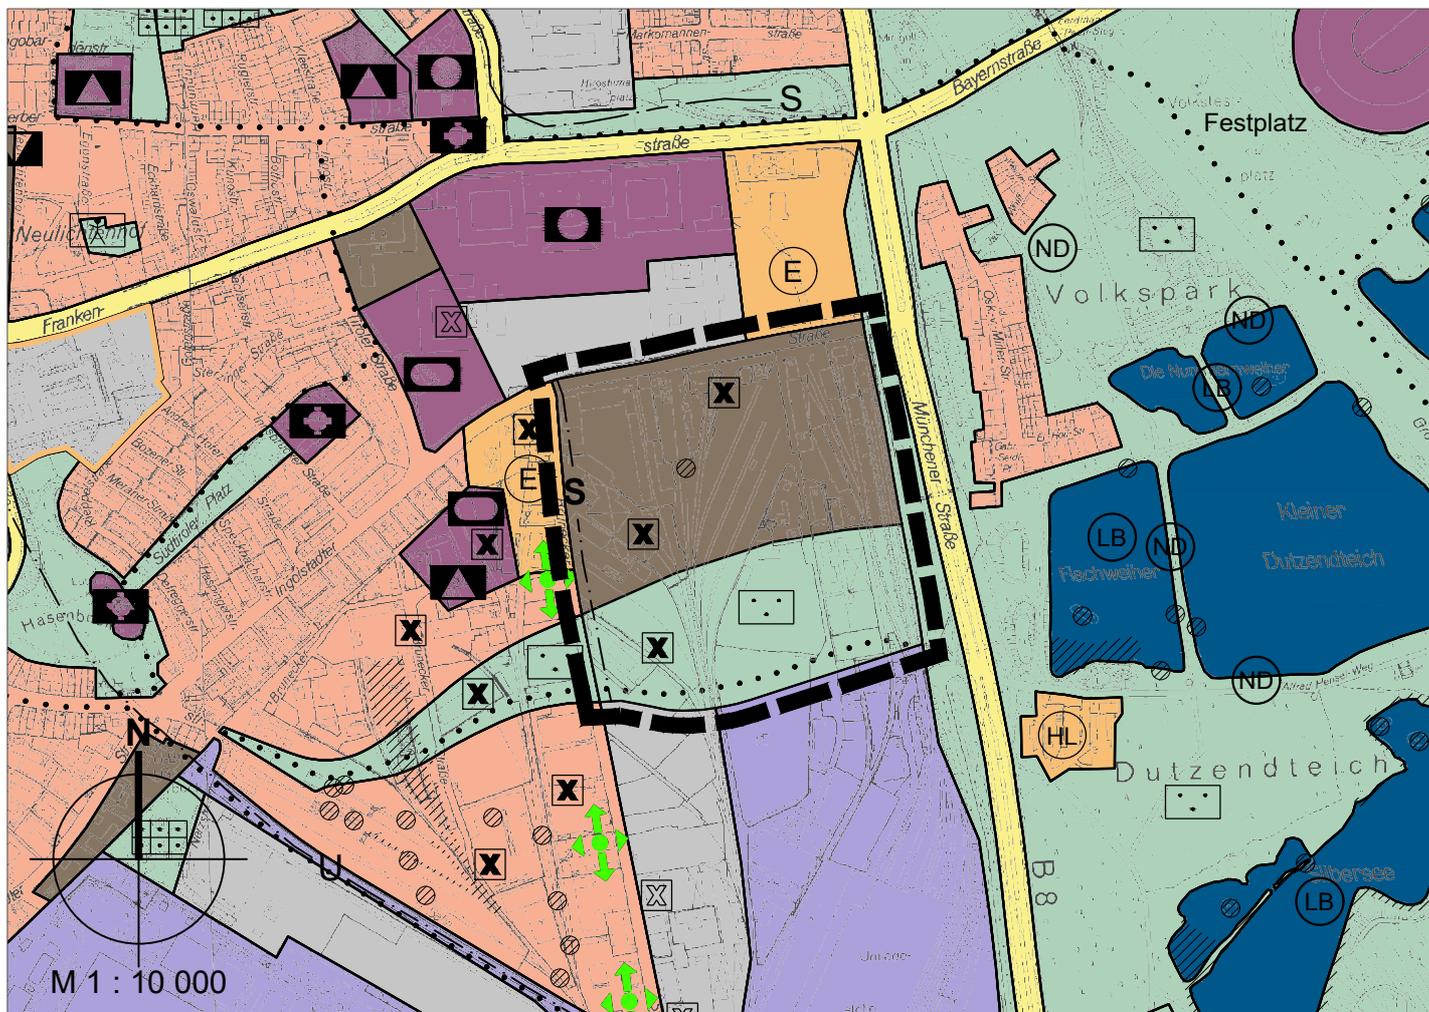

Zeichenerklärung



Bereich der Änderung 8b

0 100 200 300 400 500



Nürnberg, 02.09.2021

gez. i.A. CL

Leiter Stadtplanungsamt

