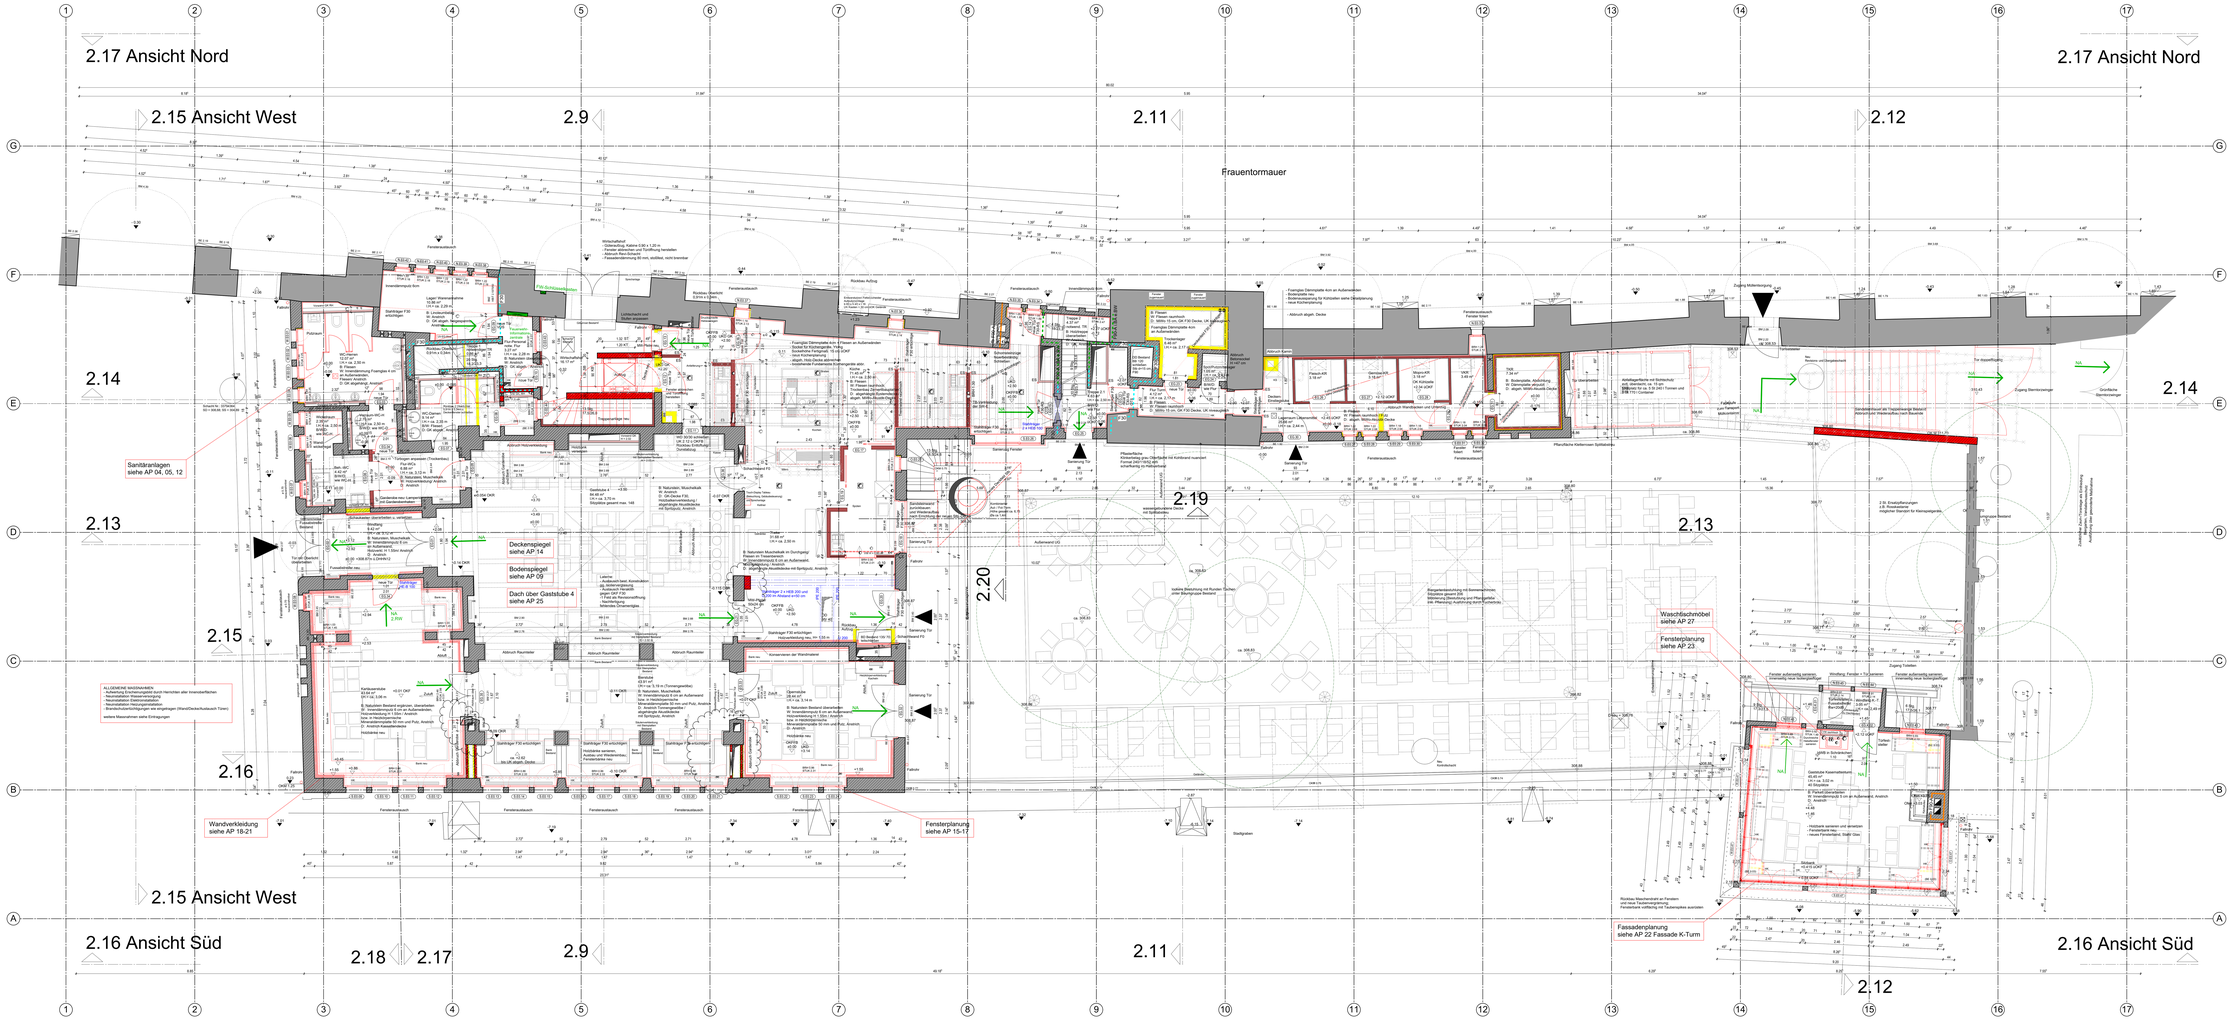

1. SÄMTLICHE MASSE SIND AUF DER BAUSTELLE ZU PRÜFEN
2. TÜRHÖHEN VERSTEHEN SICH VON OK FERTIGFUßBODEN BIS UK ROHBAU
3. BRÜSTUNGSHÖHEN VERSTEHEN SICH AB OK FERTIGFUßBODEN
4. SÄMTLICHE DURCHBRÜCHE SIND IN VORGEGEBENER QUALITÄT ZU SCHLIESSEN

T 30-DS	FEUERHEMMENDE, DICHT- U. SELBSTSCHLIESSENDE TÜR
T 30-RS	FEUERHEMMENDE, RAUCHDICHT- U. SELBSTSCHLIESSENDE TÜR
VDS	VOLLWANDIGE, DICHT- U. SELBSTSCHLIESSENDE TÜR
RS	RAUCHDICHT- U. SELBSTSCHLIESSENDE TÜR
FSA	FESTSTELLANLAGE
OKR	OBERKANTE ROHDECKE
OKF	OBERKANTE FERTIG
UKRD	UNTERKANTE ROHDECKE
UKUZ	UNTERKANTE UNTERZUG
UKAD	UNTERKANTE ABGEH. DECKE
STUK	STURZUNTERKANTE
BRH	BRÜSTUNGSHÖHE
RH	RAUMHÖCH
DD	DECKENDURCHBRUCH
FD	FUSSBODENDURCHBRUCH
WD	WANDDURCHBRUCH
WS	WANDSCHLITZ
FBV	FUSSBODENVERTIEFUNG
UZ	UNTERZUG
RWA	RAUCHABZUGSANLAGE

STAHLBETON
BETON
MAUERWERK
BETONFERTIGTEILE
WAND TROCKENBAU
BAUTEIL BESTAND
WAND ABBRUCH
UNTER MECH. BEANSPRUCHUNG FEUERBESTÄNDIG, RAUMABSCHLIESSEND
U. AUS NICHT BRENNB. BAUST. F90-A i. BA e. BH (R) E90-M nb
FEUERHEMMEND, RAUMABSCHLIESSEND F30 (R)E30
FEUERBESTÄNDIG, RAUMABSCHLIESSEND F90-A (R)E90 (T)Rrb
NOTAUSGANG
NOTAUSSTIEG

Index	Datum	Name	Änderung / Ergänzung / Stand
b	17.12.2020	hk	Höhenkoten Rohfußboden Bestand gem. Aufmaß v. Bodenaufbau
a	29.06.2020	hk	Stand 1.Planverteilung Gewerke

Projekt

Sanierung Gaststätte Tucher Bräu am Opernhaus

Karlsuertor 1
90402 Nürnberg

Bauherr

Stadt Nürnberg
Ref VI, Baureferat
Bauhof 9
90402 Nürnberg

Architekt

2bs
Prüpersstuffer Strasse 2a
Bayreuth/Germany
Fon 0911 280ebs0 Fax 0911 280ebs0-F
architekten@2-bs.de www.2-bs.de

Planinhalt

Werkplanung

Grundriss EG

Plan Nr	Datum	Index/Stand
WP 03	12.10.2018	b
Proj Nr	Maßstab	bearbeitet
1501	1:50	hk

H/B = 841 / 2000 (1.48m²)

Abgfpn 2.0