


ÜBERSICHTSPLAN ZUM BEBAUUNGSPLAN NR. 4445 B "TIEFES FELD BILDUNGSSTANDORTE"

für ein Gebiet südlich der Neuen Rothenburger Straße, westlich der Bahnlinie/Güterzugstrecke
Nürnberg-Fürth und östlich der Südwesttangente

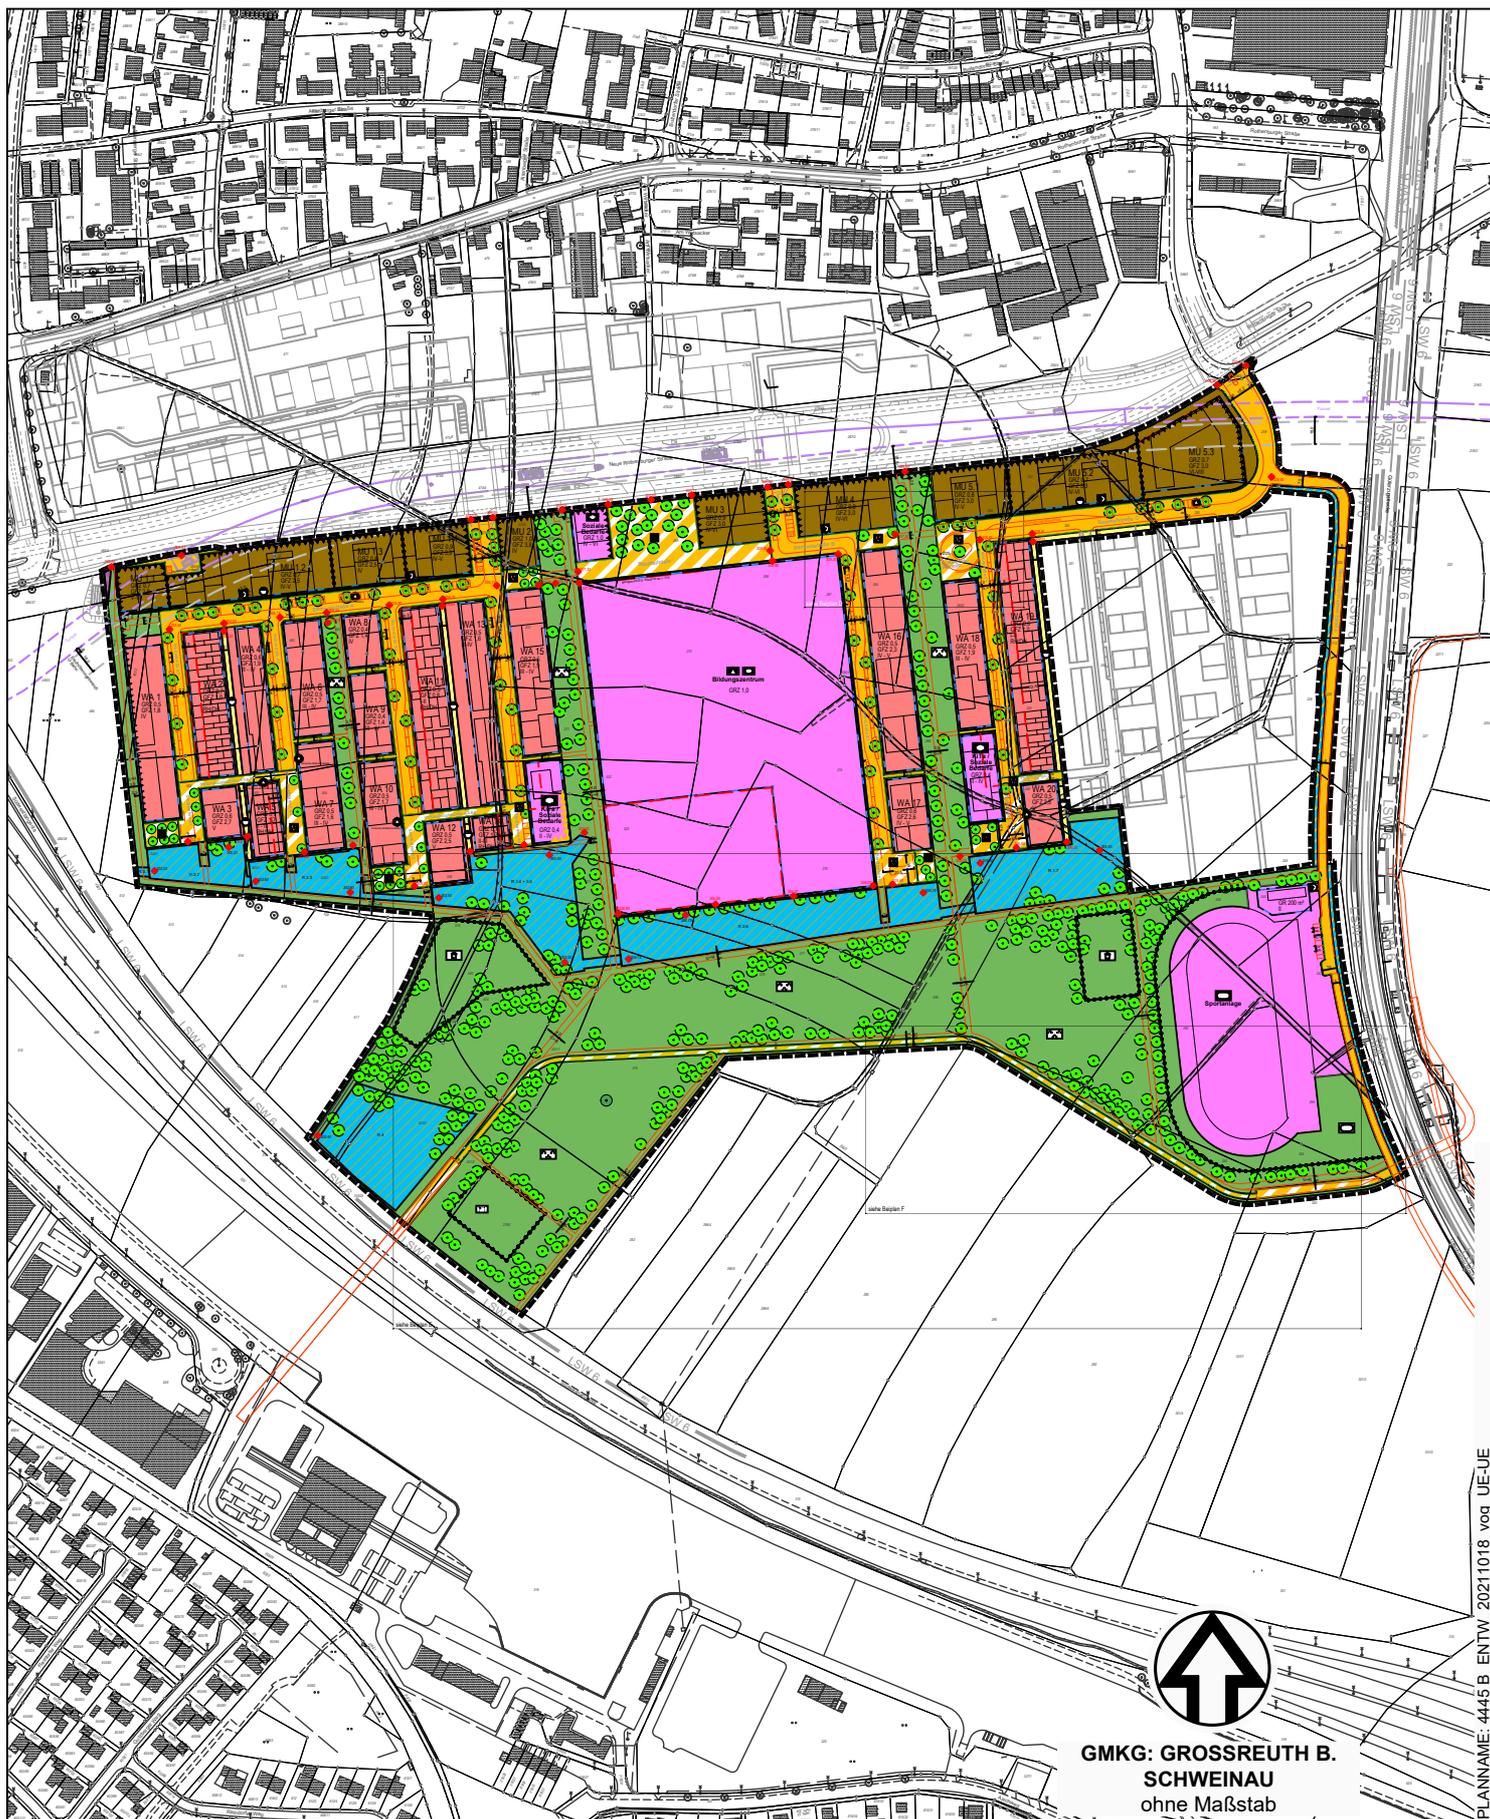

PLANNAM: 4445 B_ENTW_20211018_vog_UE-UE



Grenze des räumlichen Geltungsbereichs



GMKG: GROSSREUTH B.
SCHWEINAU
ohne Maßstab

Stadtplanungsamt / Verbindliche Bauleitplanung