
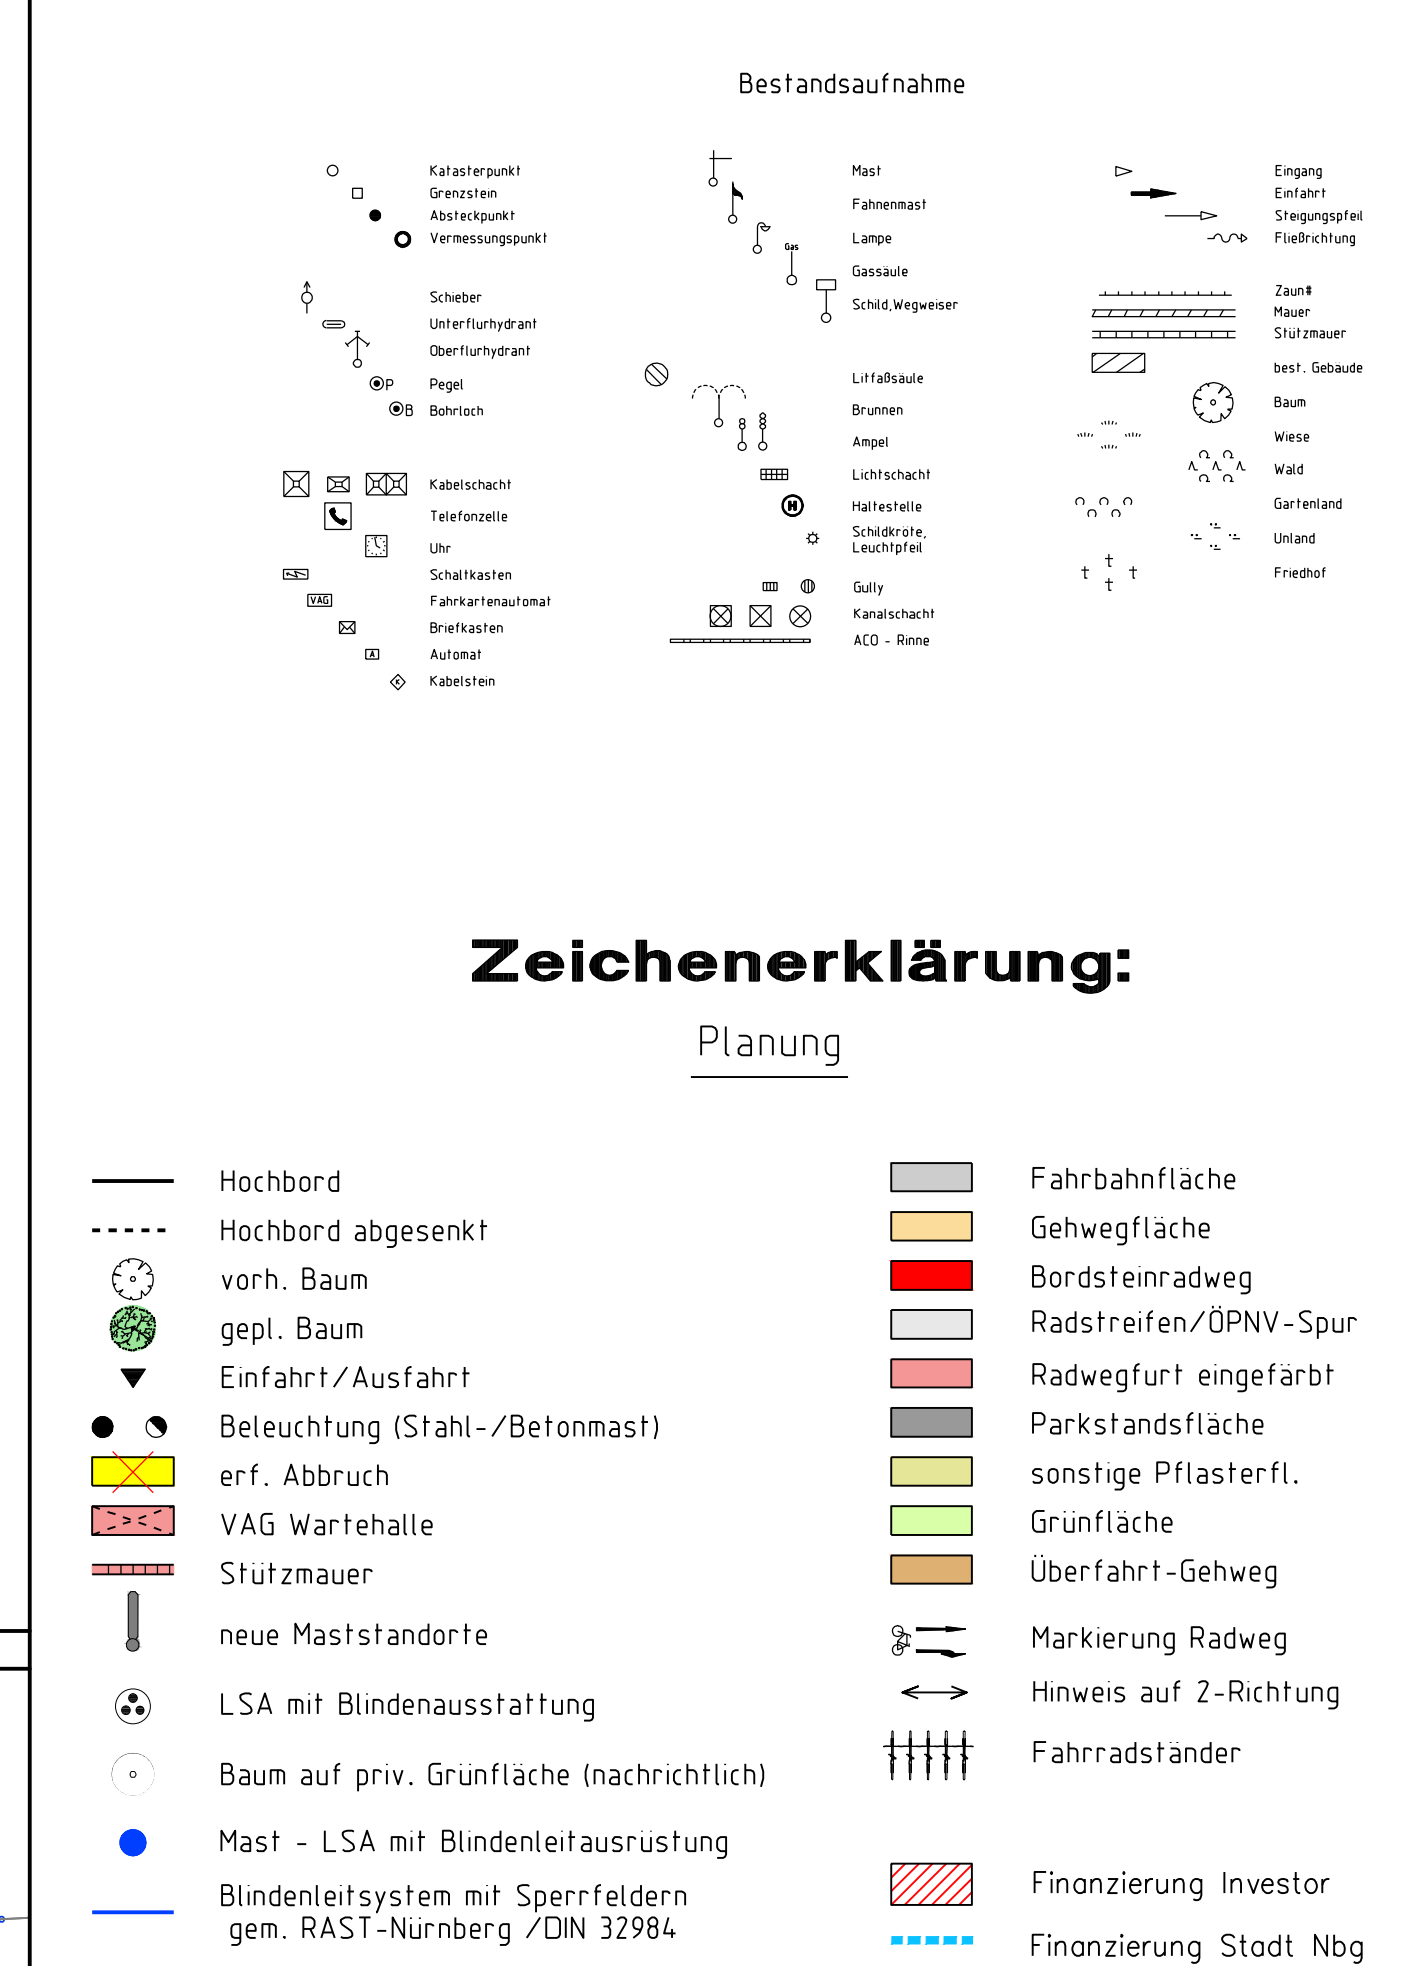


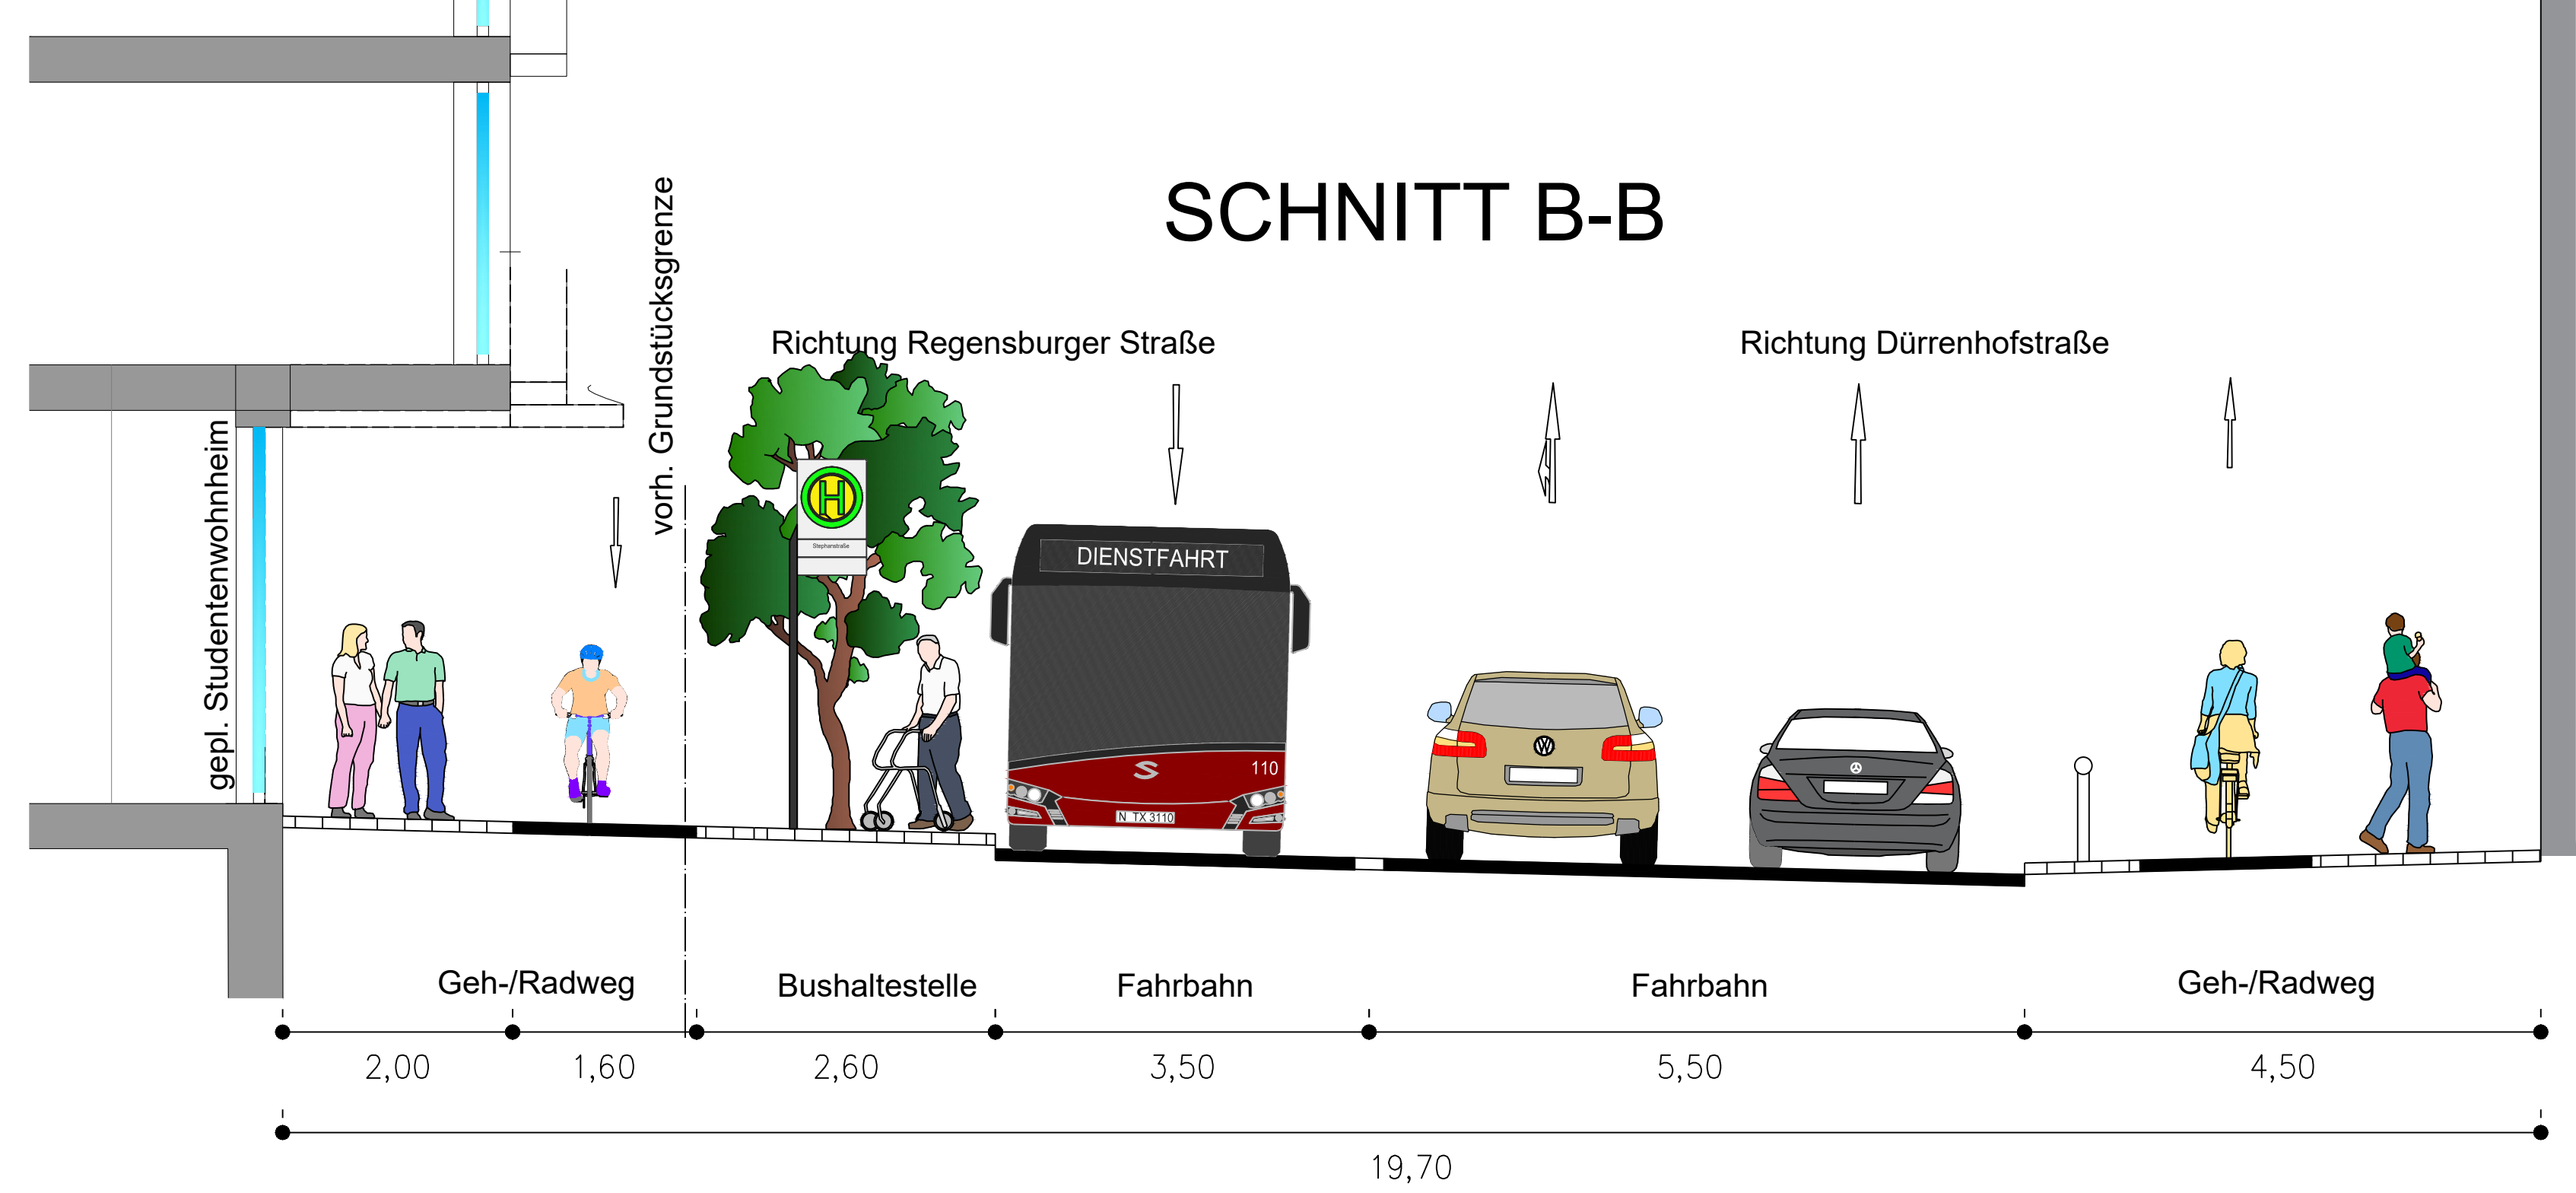

ZUR VORLAGE IM VERKEHRSAUSSCHUSS VERKEHRSPLANUNGSAMT NÜRNBERG, AM	
	AMTSLEITER
IM VERKEHRSAUSSCHUSS BEHANDELT AM BESCHLUSS: FÜR DIE RICHTIGKEIT:	

Hinweis:
Der Gehwegbereich ist von Einbauten freizuhalten. Schaltkästen sind ggf. innerhalb von Aussparungen in der Fassade unterzubringen.

BAUHER INSTONE REAL ESTATE Instone Real Estate Development GmbH Sebastianstraße 31 91058 Erlangen	(Raum für Registratur/Dringung) (Raum für Registratur/Dringung)
--	---

PLANER P IGT	Pongratz - Ing.- Gesellschaft für Tiefbau mbH 90489 Nürnberg - Georg-Strobel-Straße 3b - Ruf (0911) 919 666 40
---	---

VERKEHRSPLANUNGSAMT STRASSENPLANUNG			
ABTEILUNGSEITUNG	gez. Wunder	NÜRNBERG, AM 17.03.2020	
BEARBEITUNG	Pongratz-Ing. Büro	gez. Jülich	
		AMTSLEITER	
ÄNDERUNGEN		Lageplan	
DATUM	BEARBEITUNG	OBJEKT	M = 1:250
10.06.2020	AK	Bezeichnung LSA b, c'	Stephanstraße Instone Real Estate Development GmbH Vorschlag Gesamtausbau
19.06.2020	AK	Änderung Aufteilung Parkstreifen	
29.06.2020	AK	Änderung Markierung Kreuzungsbereich	
08.07.2020	AK	Änderung Aufteilung Parkstreifen Markierung Kreuzungsbereich	
21.08.2020	MR	Änderung Markierung, Anpassung des Linienstrahls	
05.03.2021	MR	Änderung Markierung, Überlagerungen entfernen	
20.05.2021	MR	Änderung gemäß Mail 04.05.21	