


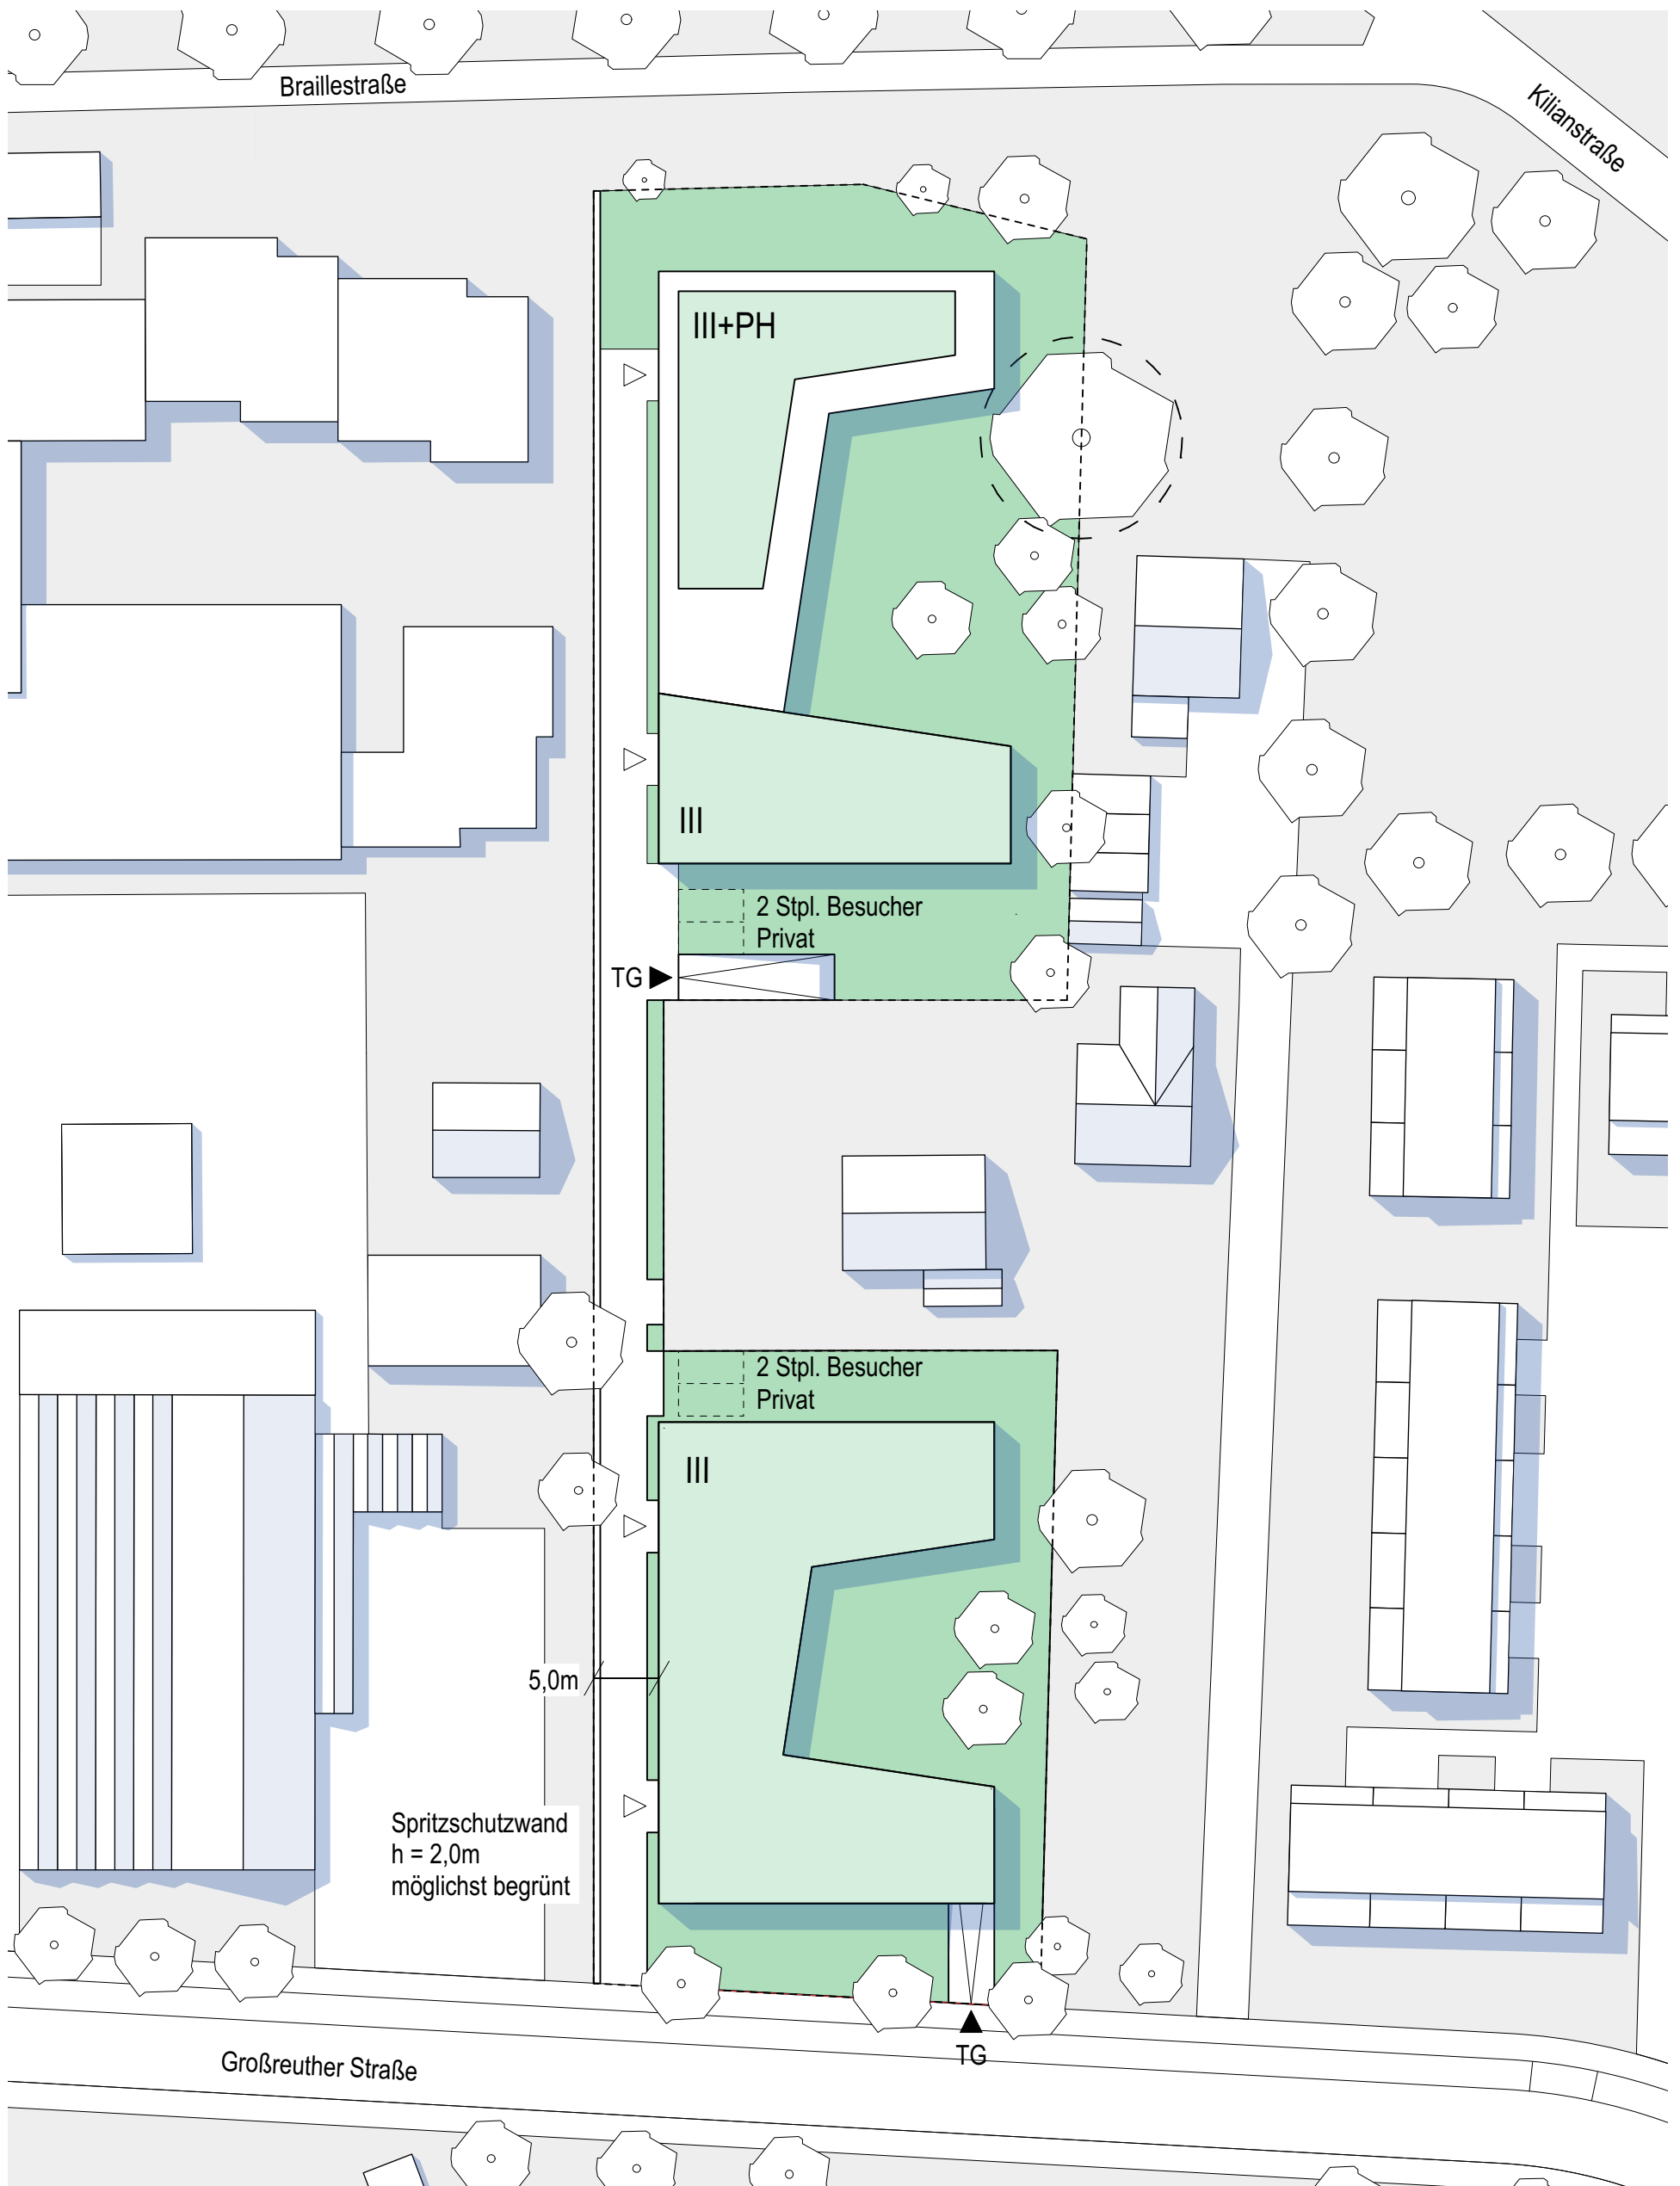

BV Großreuther Str. 165 Nürnberg

Lageplan M 1:500
Stand 03.08.2021

Schellenberg + Bäumler
Architekten GmbH