




Hearing


Schwarzes Pellerhaus

4. Oktober 2021

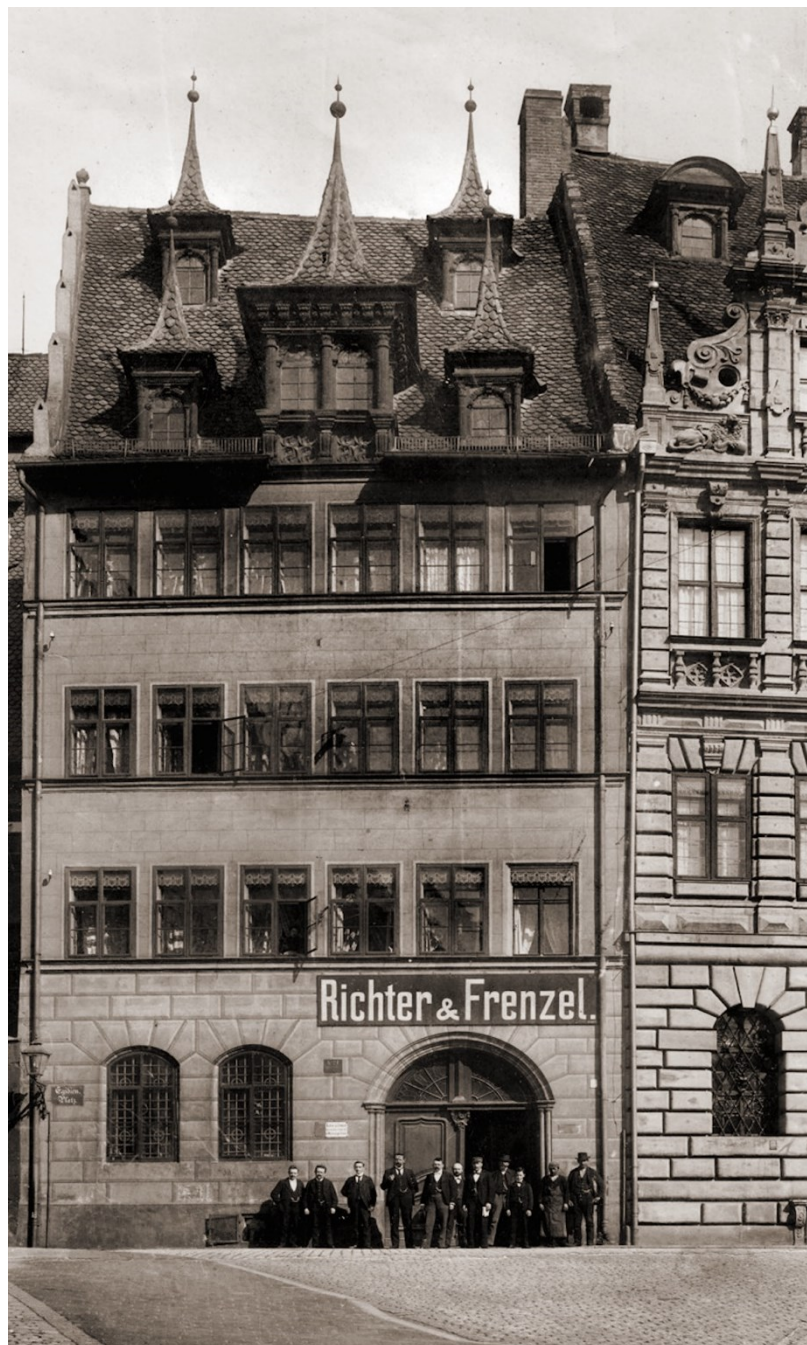



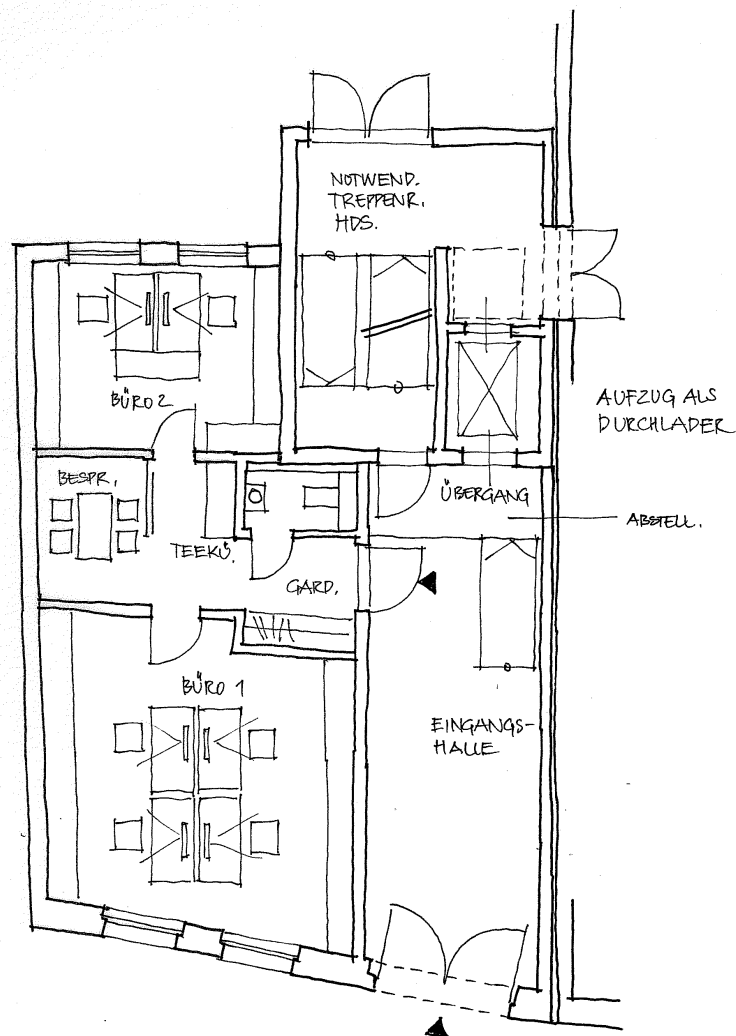

nürnberg
09/2024schwarzes
pellerhaus


PRINZIP / GRUNDRISS EG M 1-100



nürnberg

09/2021

schwarzes
pellerhaus

PRINZIP-QUERSCHNITT M 1_100

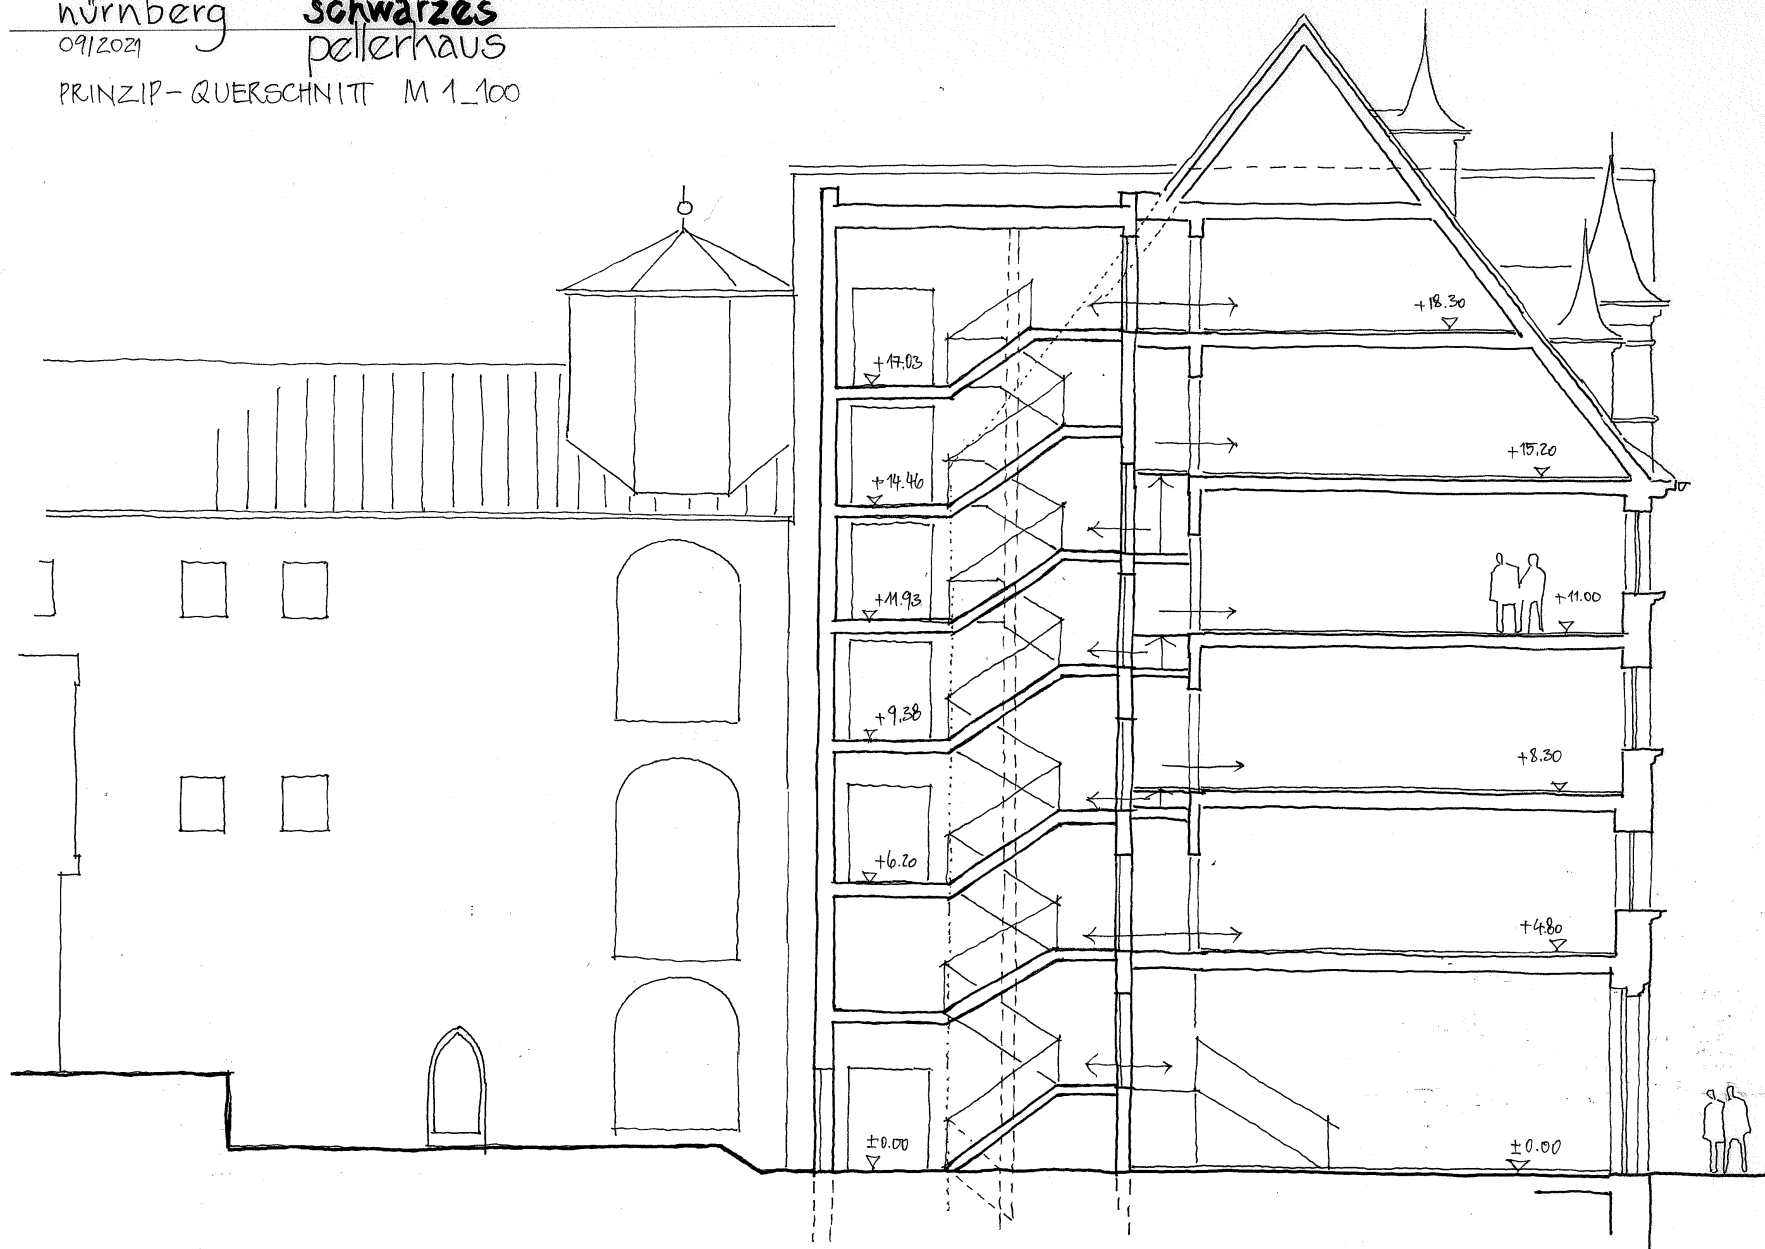


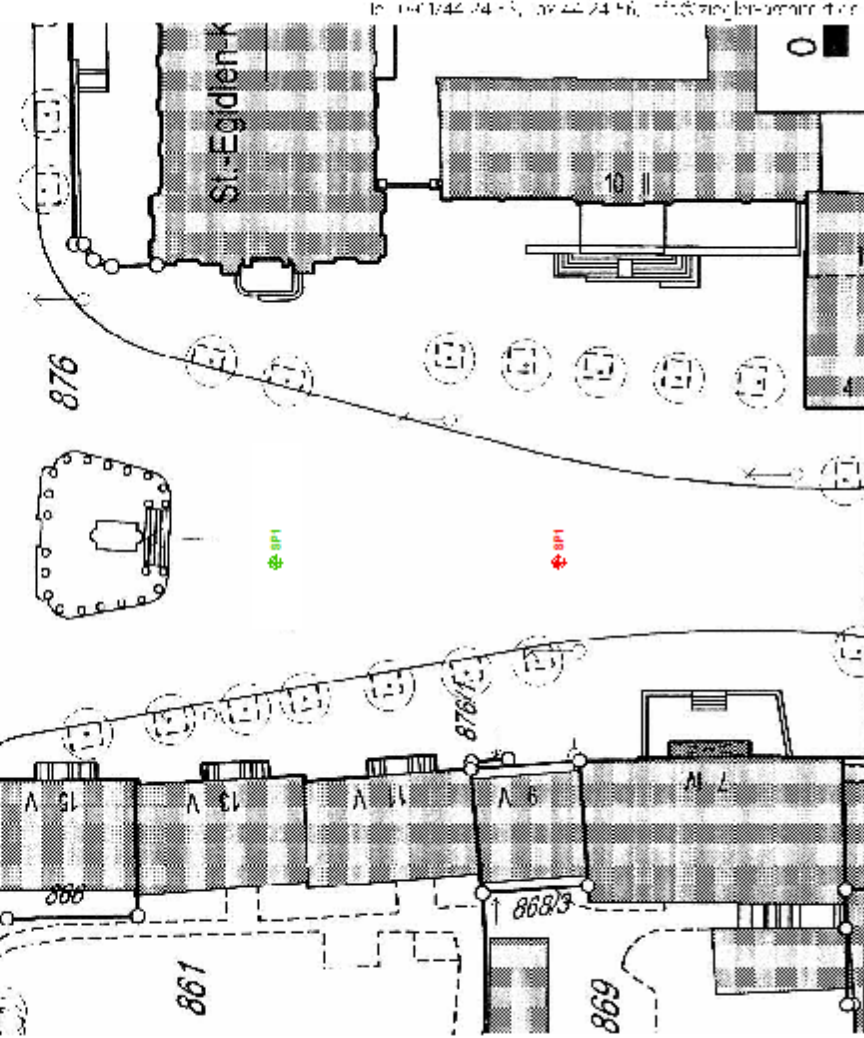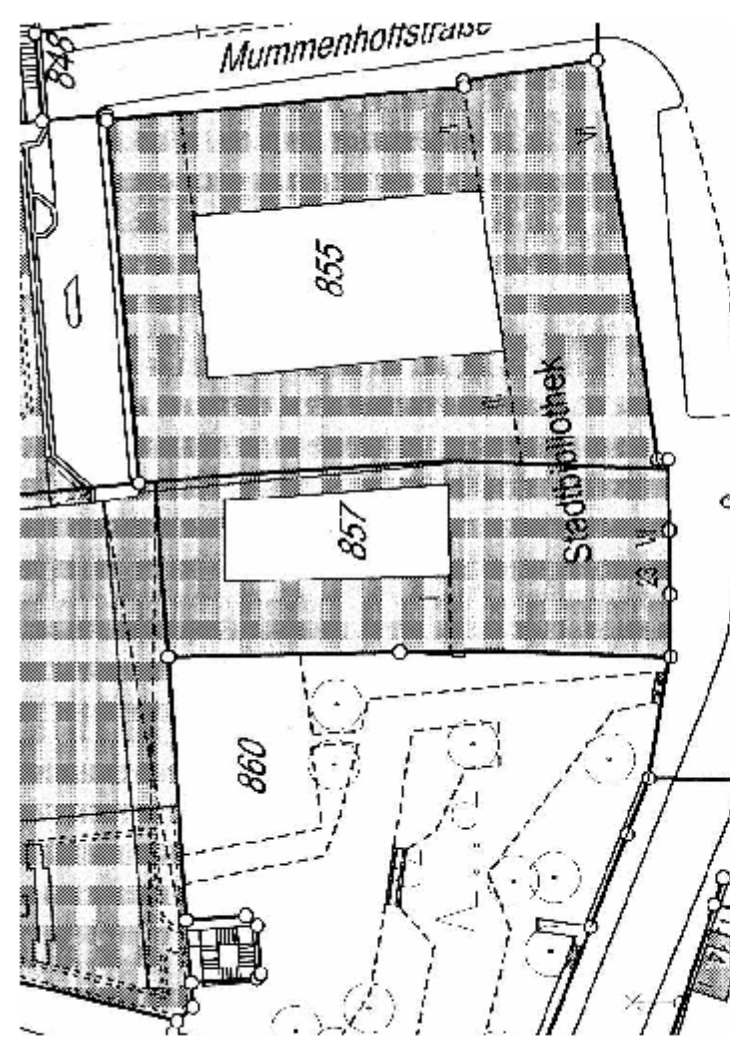

Zeichner: Altstadtfreunde, Flurstück: 7, 90155 Nürnberg.
Tel.: 0911/44 74 45, Fax: 44 74 46, e-Mail: stadt@altstadtfreunde.de

Nürnberg, Schwarzes Heidehaus - Flurstück 7
30.08.2021 1:200

Zug von Kriechstrahl = Leistung: 7,90 CV Nürnberg.
 bei 160/24 + 8, 200/24 + 6, 240/24 - 6, 280/24 - 6 mm

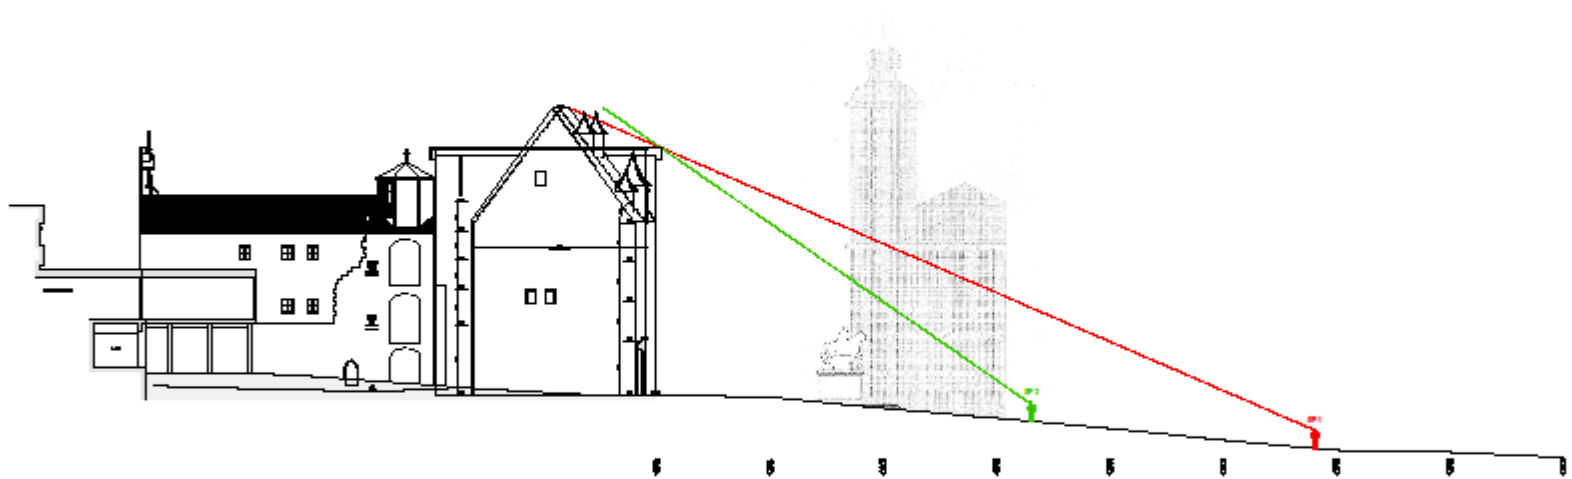

Nürnberg, 11. November 2022













Pellerhaus

—— = Markierung der Archivgeschosse

Imhoffhaus





