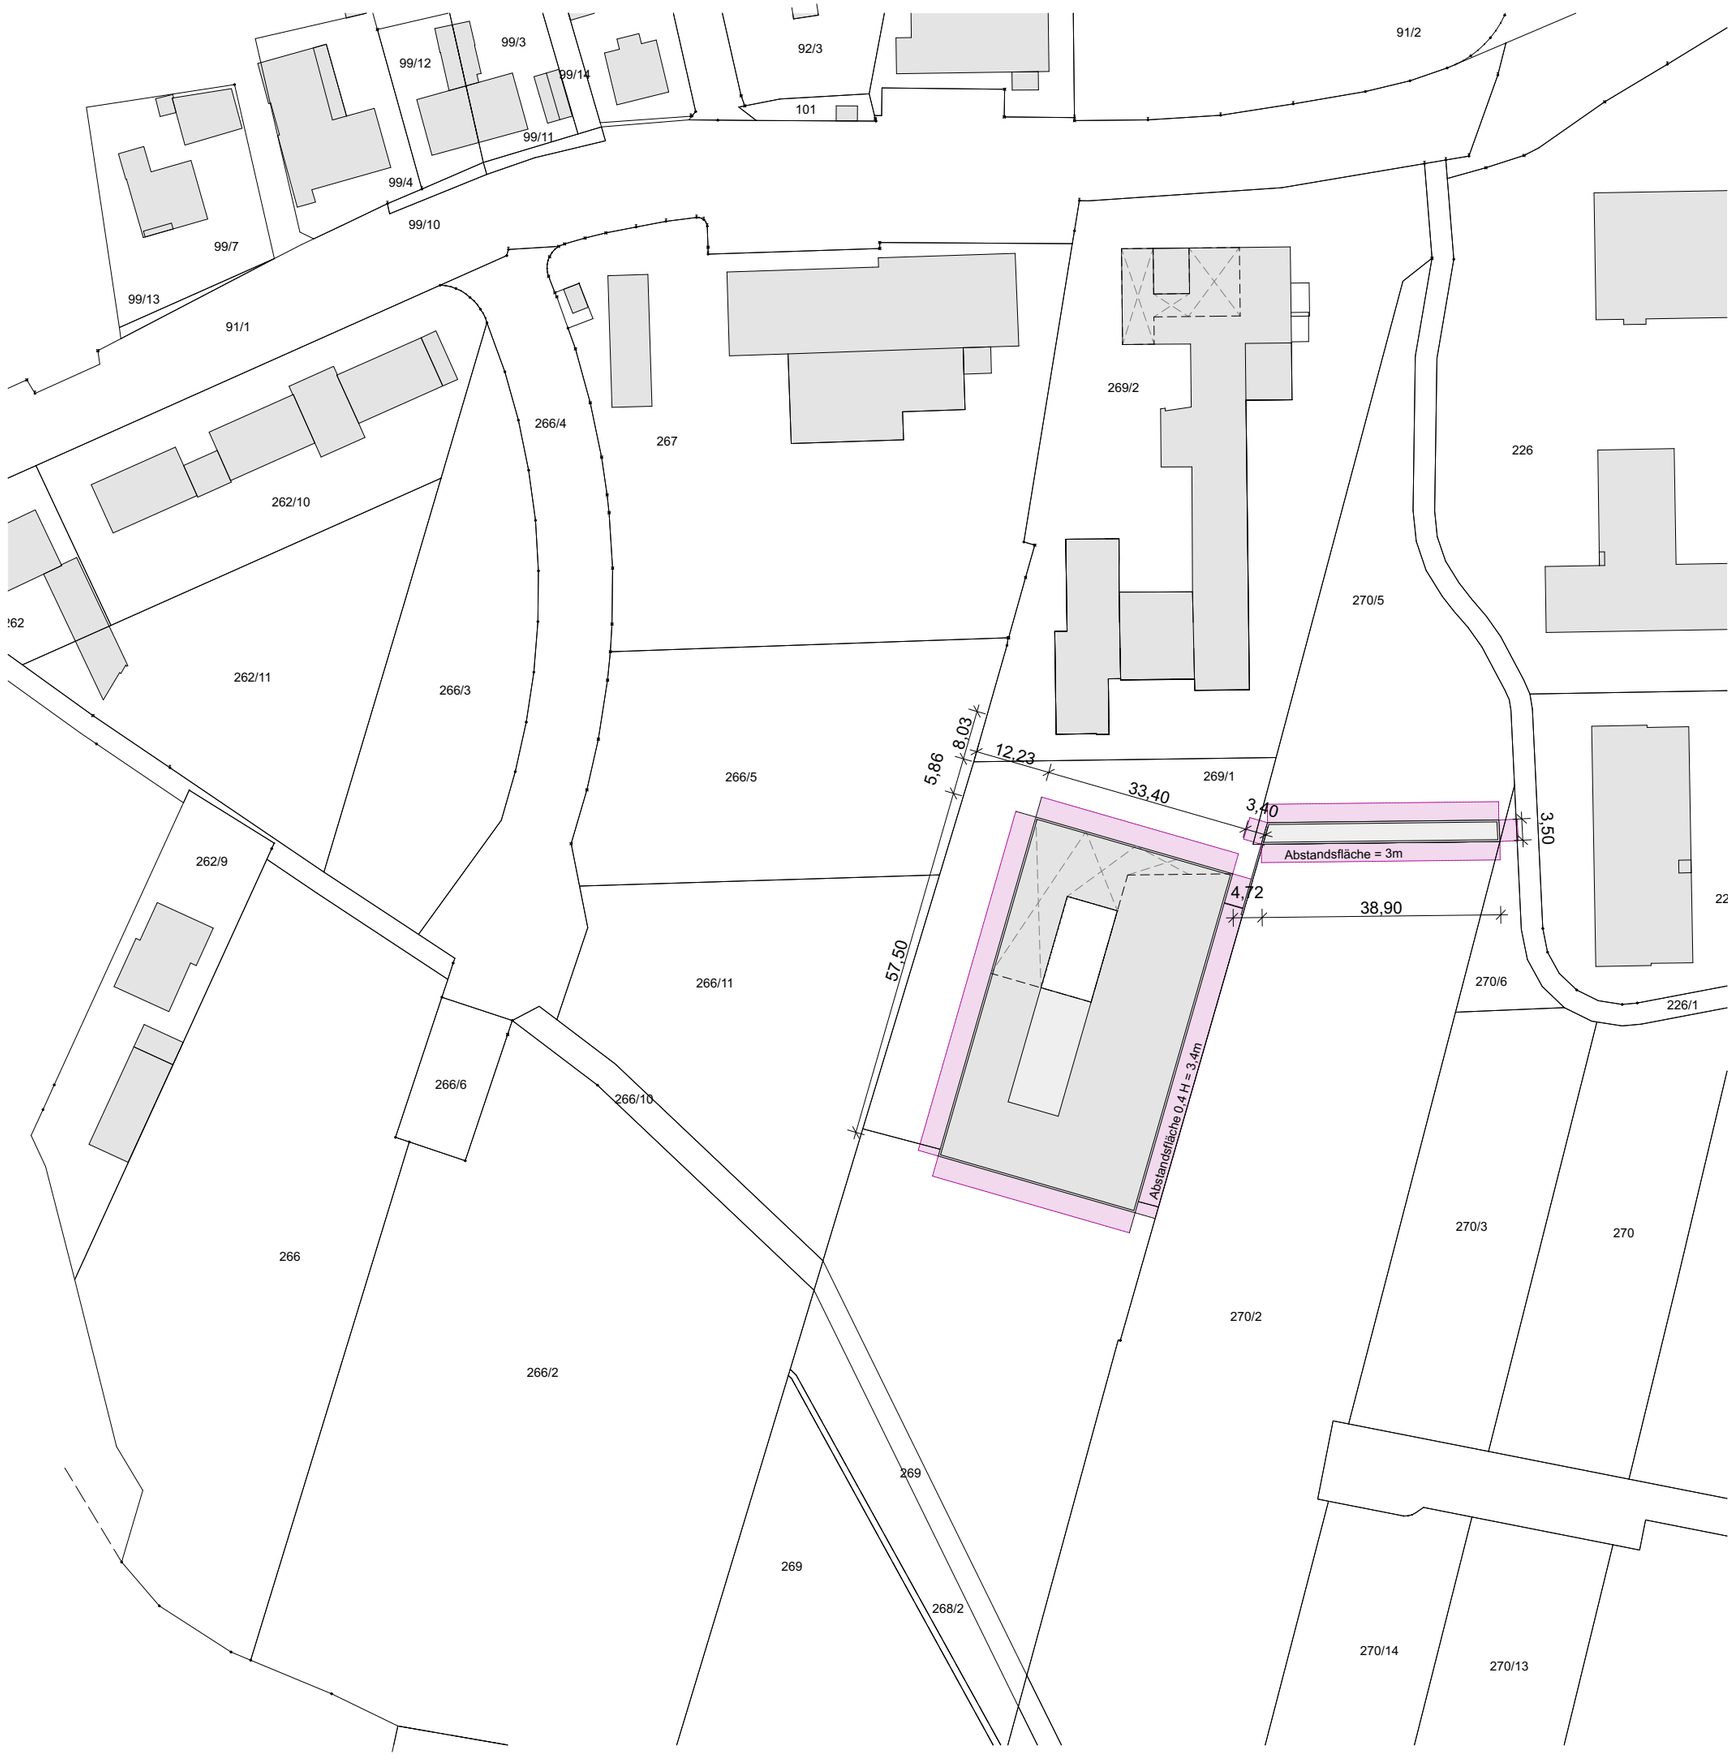

Der Auftragnehmer trägt Sorge, dass sämtliche statischen Nachweise bzw. produktrelevanten Vorschriften eingehalten werden. Sämtliche Masse sind auf dem Bau zu prüfen. Die Zeichnungen sind geistiges Eigentum der Architekten und dürfen nur mit dessen Erlaubnis weiterverwendet werden.

Auftraggeber	**WBG KOMMUNAL GmbH** Beuthener Straße 41 90471 Nürnberg Tel.: +49 911 8004-0 Email: info@wbg.nuernberg.de
Architekt	
Projekt	**FIB** **Schulerweiterung Fischbach** Fischbacher Hauptstraße 118, 90475 Nürnberg
Plannr.	FIB-03-LP-0001
Plantitel	Lageplan

Datum:	Maßstab:	Phase:	Format:	Gez.:
29.10.21	1:1000	ENTWURF	A3	EEO