




Nordansicht M = 1:150

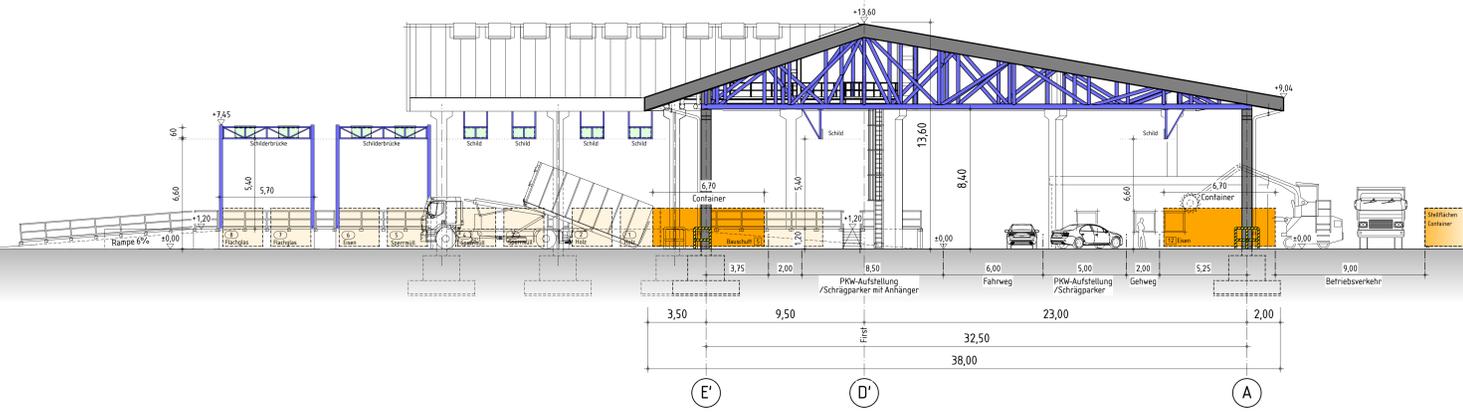


Westansicht M = 1:150

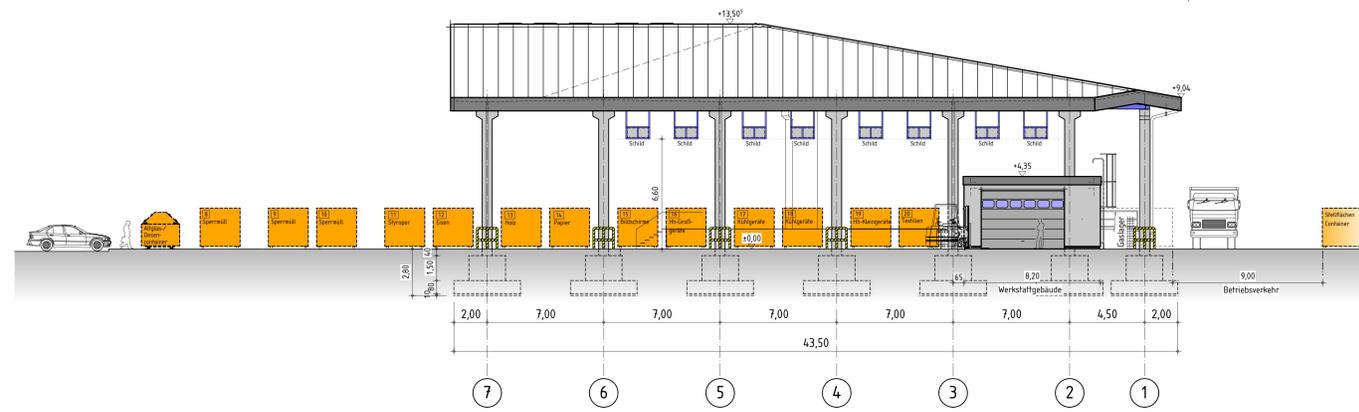


Südansicht M = 1:150

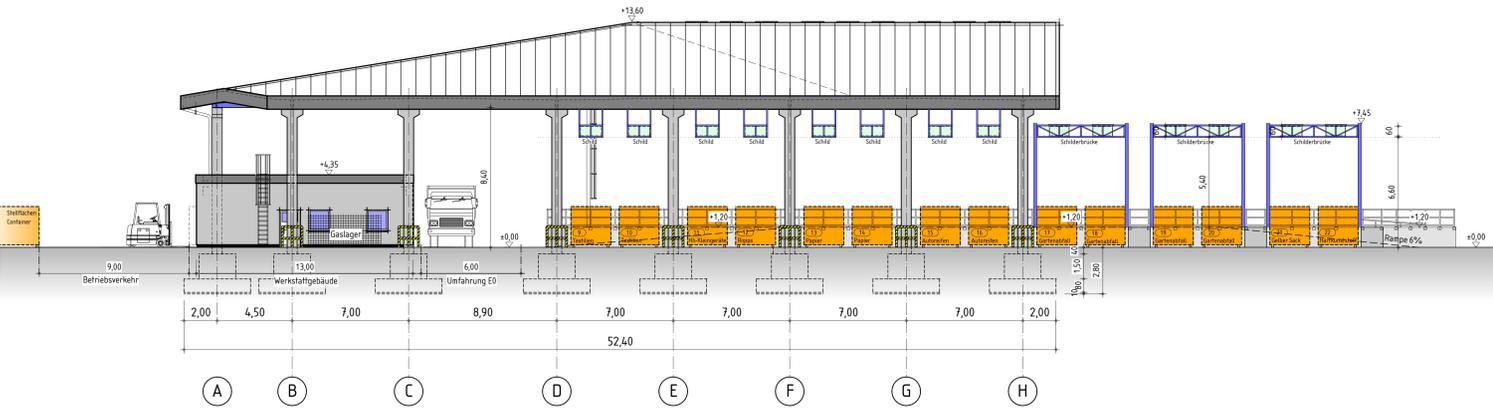


Ostansicht M = 1:150

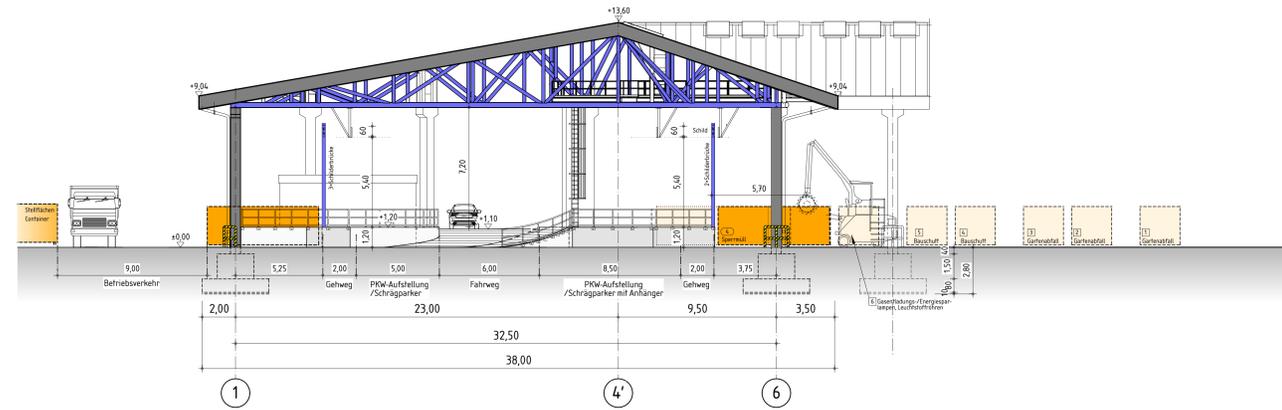


Isometrie 1

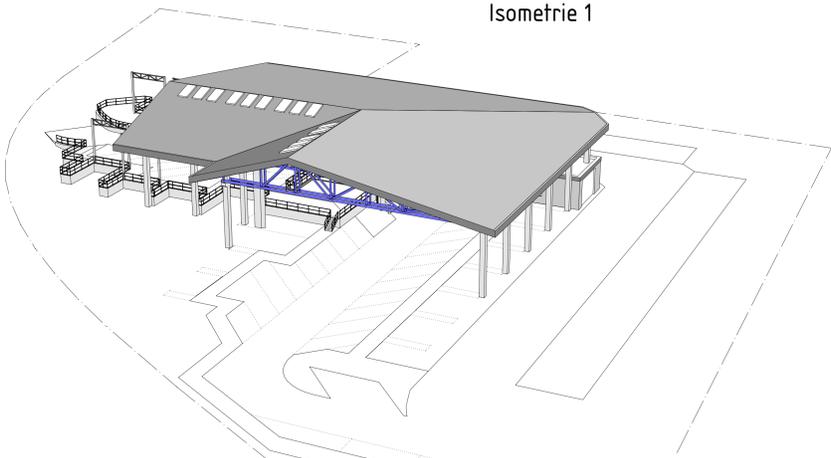

Isometrie 2

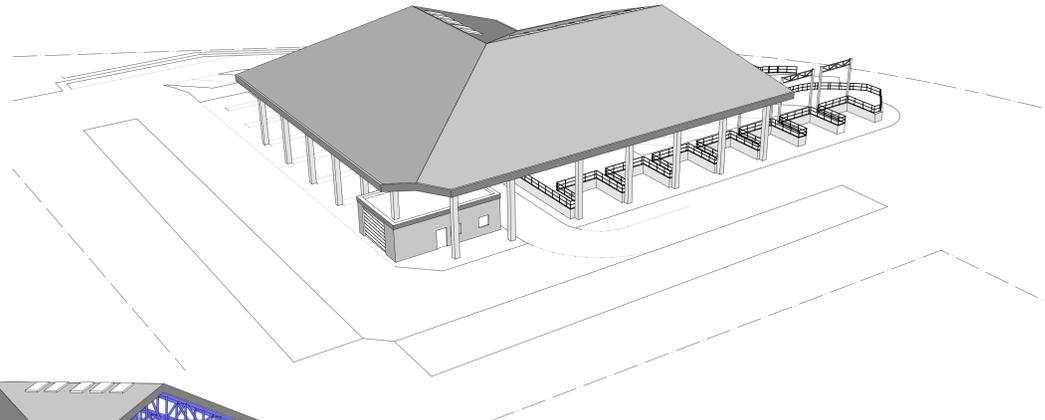

Isometrie 3

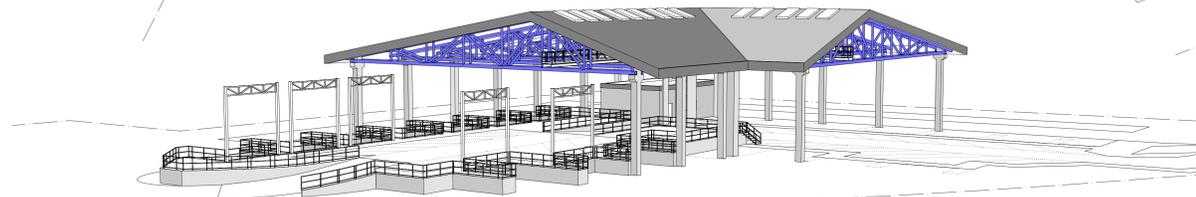

Alle Darstellungen ohne Photovoltaik-Anlage / TGA-Ausbau / Schilder u. dgl.

5	Ergänzung Aufstiegs Werkstattgebäude	28.10.21	Kreutzer
3	Einarbeitung Größenreduzierung/Einsparungen gemäß AG	21.10.21	Kreutzer
2	Ergänzung Anfahrtschutzeinrichtungen	27.08.21	Kreutzer
1	Anpassung / Ergänzungen	20.08.21	Kreutzer
0	Basis Plan	03.08.21	Kreutzer
Nr.:	Änderung	am	Name: gepr.: Name:

Vorplanung (LP2)

Abfallwirtschaftsbetrieb Stadt Nürnberg (ASN) Am Pferdemarkt 27 90439 Nürnberg		(Unterschrift)	
Vorhaben: Errichtung eines Wertstoffhofes in der Uffenheimer Straße Stadt Nürnberg			
Überdachung und Werkstatt- gebäude, Ansichten + Isometrien		Plan-Nr.: VF_11.002.04 gepr.: 03.08.21 gepr.: Kreutzer	Maßstab: M 1:150
Ingenieurbüro Schöppler Noack Neger		Projekt-Nr.: P 20042.1 Nürnberg, den	J. Schöppler, Dipl.-Ing.
Industriestraße 25 91207 Lauf Tel. 091 23 / 97 35-0 Fax 091 23 / 97 35-29			