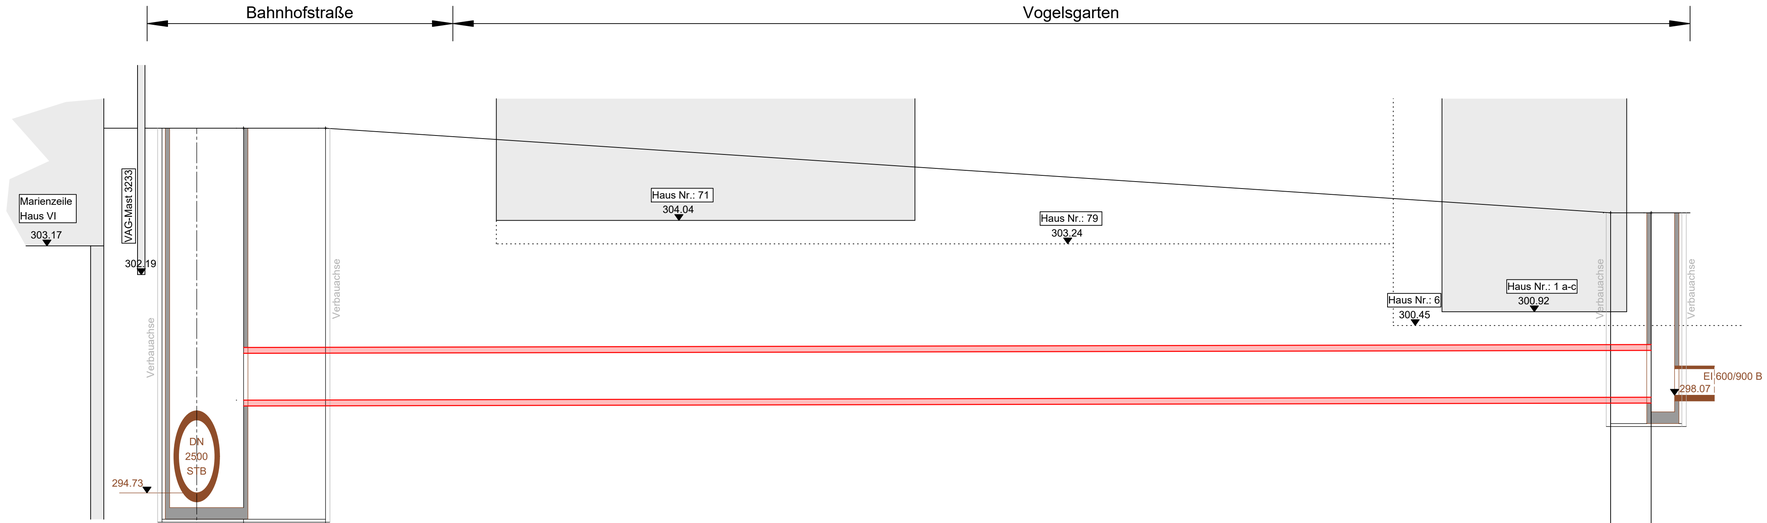


285.00 m ü. NN

Geländehöhe	307.19	307.19	304.30	304.30
Kanalquerschnitt / Material	DN 1600 STB mit Drachenprofilgerinne			
Sohlengefälle	2,1 ‰			
Sohlentiefe	9,29	9,28	6,30	6,30
Sohlenhöhe	297.90	297.91	298.00	298.00
Rohrlänge	5,60	87,80		2,77
Kilometrierung	0.00	5.60	93.40	96.17
Schachtnummer	M1			M2

Stadtentwässerung und Umweltanalytik Nürnberg

Adolf-Braun-Straße 33
90429 Nürnberg
sun@stadt.nuernberg.de
www.sun.nuernberg.de

Kanalumbindung Vogelsgarten

Längsschnitt

Projektbezeichnung: O (Status) 81. 0 (Plan Nr. / Änd.Nr.)

Maßstab: 1:200/100

Projektnummer: 95600.026

Konstruktion	Frau Meier	
Planung	Herr Kraus thomas.kraus@stadt.nuernberg.de	Tel.: 231-7198 gez. Kraus
Bauleitung	Herr Alfermann felix.alfermann@stadt.nuernberg.de	Tel.: 231 - 4524 gez. Alfermann

Kanalakte
Vergabeakte
Akte Betriebsanleitung

Kanalakte
Vergabeakte
Betriebsanleitung

Nürnberg, den 02.11.2021

Stadtentwässerung und Umweltanalytik Nürnberg
Werkbereich Stadtentwässerung
Abwasserableitung
Kanalbau
i.A.

gez. Stöhr

H/B = 450 / 850 (0.38m²) Vogelsgarten_ Plotdatum: 02.11.2021 Allplan 2020