


ÜBERSICHTSPLAN ZUR ÄNDERUNG DES BEBAUUNGSPLANS NR. 4121 "NORDWESTLICHE ALTSTADT"

umfassend ein Gebiet zwischen Neutormauer, Beim Tiergärtentor, Am Ölberg, Burgstr., Vestnertormauer, Paniersplatz, Tetzeltgasse, Egidienplatz, Theresienstr., Rathausplatz, Sebaldler Platz, Winklerstr., Schustergasse, Karlstr., Weinmarkt, Weißgerbergasse, der nordwestlichen Grenze des Bebauungsplans Nr. 3519, Maxplatz, Am Hallertor mit Ausnahme des Bereichs der Verwaltungsgebäude zwischen Theresienstr., Burgstr. und Stöpselgasse

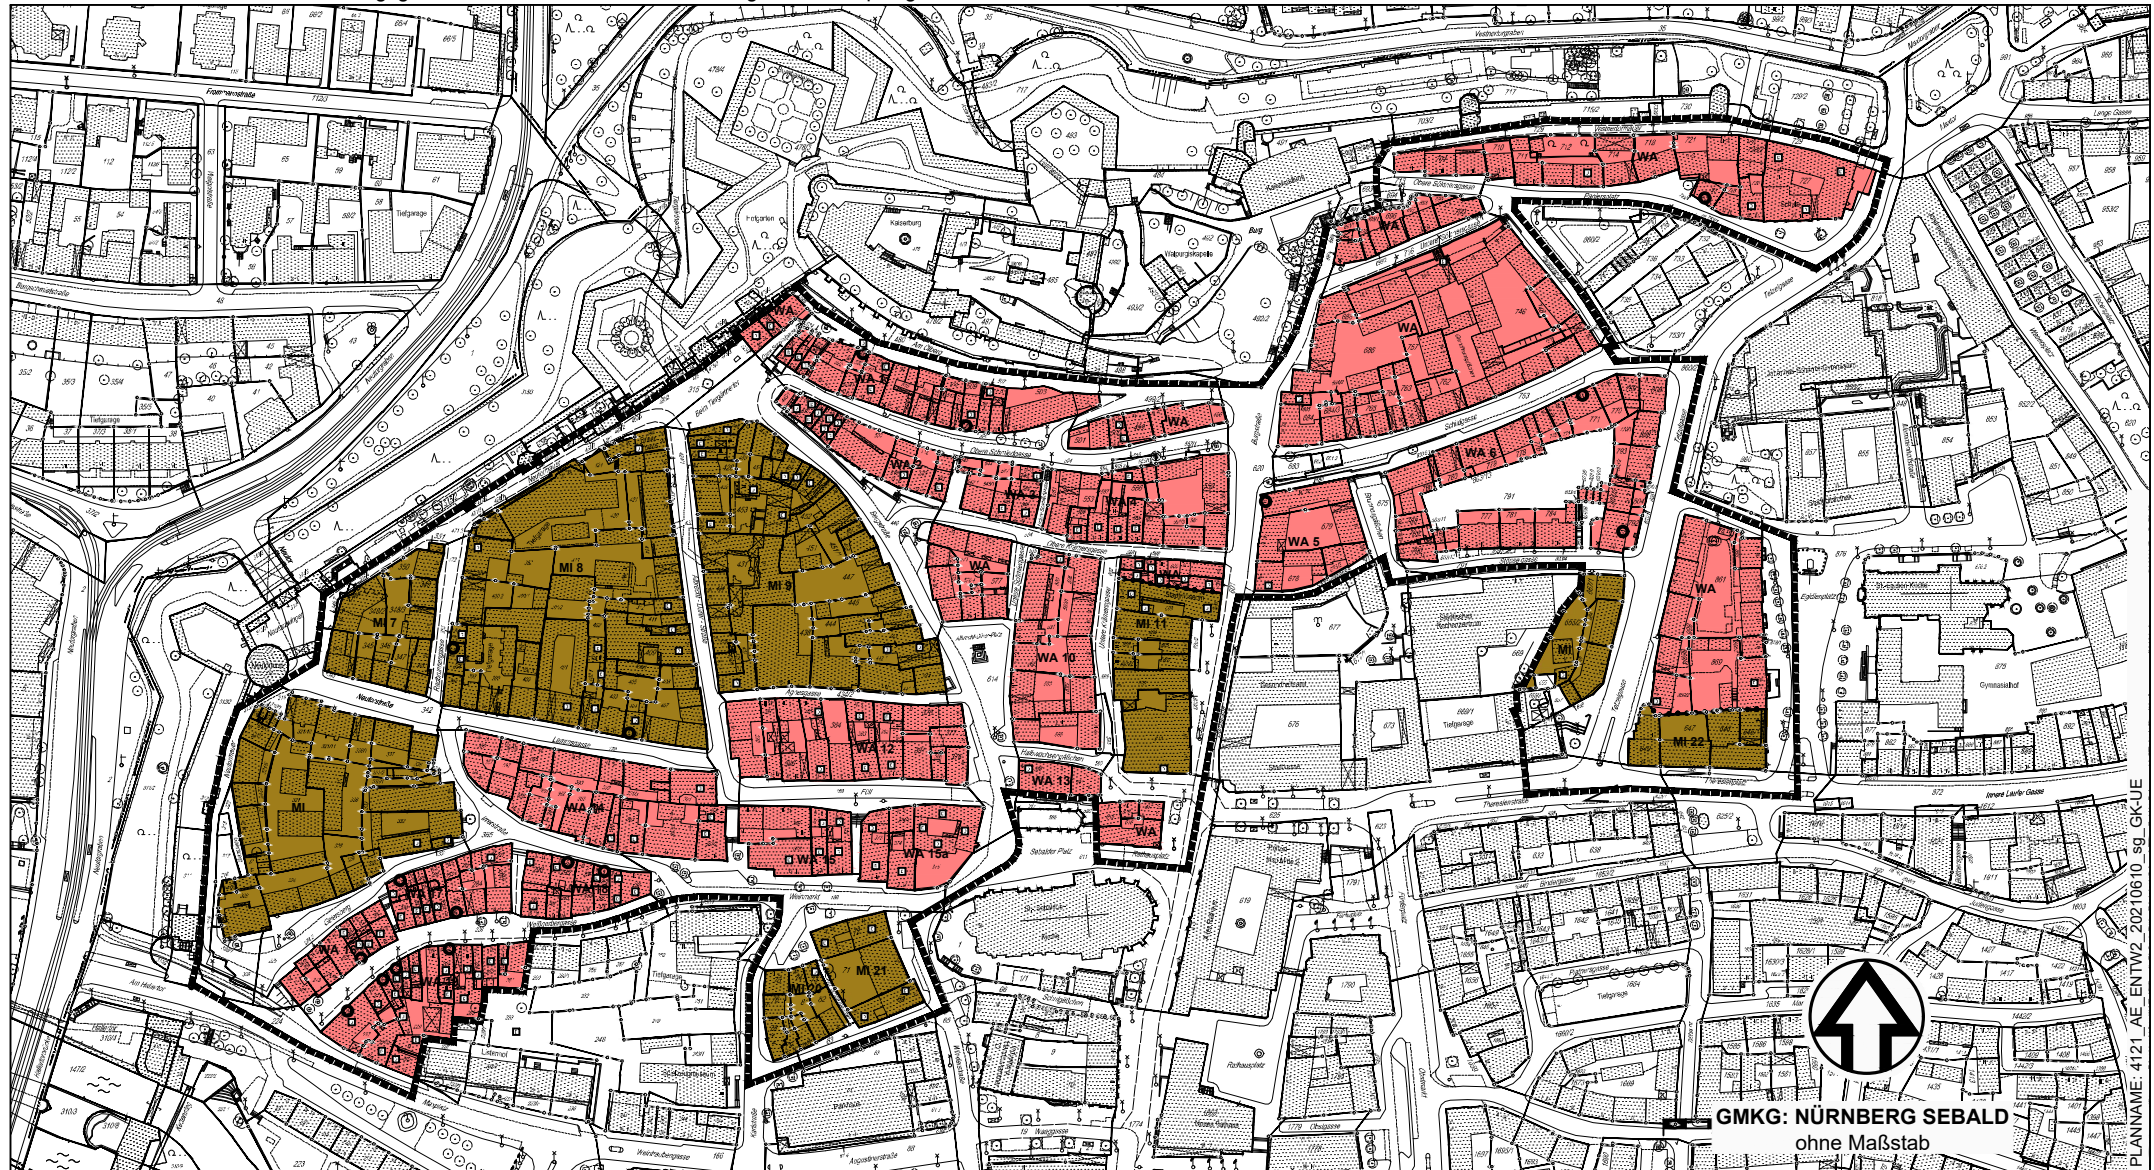

Grenze des räumlichen Geltungsbereichs

Stadtplanungsamt / Verbindliche Bauleitplanung