Legende

VEGETATION:
- Bestandsbaum, Erhalt
- Bestandsbaum, Rodung
- Baum, Planung
- Bodendecker
- Kleingehölze
- Rasenfläche
- Wiesenfläche
- Holzdeck, Planung
- Drahtgitterliege, Planung

SPIEL:
- Sicherheitsbereich
- Tischtennisplatten, Planung
- Spielstationen, Planung
- Calisthenics, Planung

BELAGSFLÄCHEN:
- Asphalt
- Betonsteinpflaster
- Natursteinpflaster
- Schotterrasen
- Holzhackschnitzel
- EPDM - Sportflächen

EINFRIEDUNGEN:
- Ballfangzaun, Planung
- Spielfeldbarriere, Planung

PLANSYMBOLE:
- Bearbeitungsgrenze
- Schleppkurven Pflegefahrzeug
- Flurstücksgrenze
- Höhenlinien
- 0,00 Höhenangabe, Bestand
- 0,00 Höhenangabe, Planung
- 2,5% Höhenangabe, Planung

EINFASSUNGEN:
- Blockstufe
- Kantenstein

EINBAUTEN:
- Sitzmauern Naturstein, Planung/Bestand Material bauseits vorhanden
- Sitzbank, Planung
- Treppenanlage, Bestand
- Fahrradstellplätze (Anlehnbügel), Planung
- Abfalleimer, Planung
- Leuchte (Bestand)

GEBÄUDE:
- Gebäude, Bestand

PROJEKT-NR.	PROJEKT	BAUAB-SCHNITT		LOS	LEIST.-PHASE	NUMMER	INDEX
20-53	AKA	-		-	3	01	

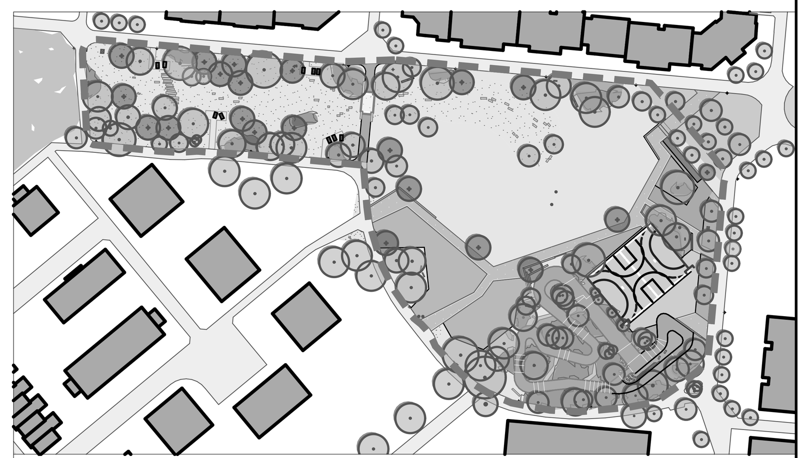

Spielplatz Annette-Kolb-Anlage

BAUHERR
Stadt Nürnberg Servicebetrieb öffentlicher Raum
Planung und Bau / SÖR / 1
Sulzbacher Strasse 2-6 , 90489 Nürnberg

LANDSCHAFTSARCHITEKT
adlerolesch LANDSCHAFTSARCHITEKTEN GmbH
MARIENSTRASSE 8, 90402 NÜRNBERG
TEL.: 0911/230897-0 FAX: 0911/230897-39
E-MAIL: kontakt@adlerolesch.de

adlerolesch LANDSCHAFTSARCHITEKTEN

ARCHITEKT/FACHPLANER

PLANBEZEICHNUNG
AUßENANLAGEN
Lageplan Gesamt

MASSSTAB
1 : 250

DATEINAME.FORMAT
20-53_AKA_Entwurf.dwg

PLANNR. 20-53_3.01 | DATUM 22.07.2021
BEARB. Br | GEZ. Br
GES. Wil

PLANUNGSSTUFE
Entwurf

1,00 m² L/H = 1189 / 841 mm

Nr.	Datum	Art der Änderung	Bearbeiter	SÖR/1-G

Kartengrundlage / Luftbild / Geobasisdaten: © Landesamt für Vermessung und Geoinformation

Plannummer: 35 C 06.26 — Technische Platz Nummer: 85010003569

Gemarkung: Langwasser Nordost — Flurnummer: 145/1569, 145/1570

M 1:250 im Original

NÜRNBERG

Spielplatz Annette-Kolb-Anlage

Entwurf

bearbeitet ....
gezeichnet ....
SÖR/1-G/1 ....
SÖR/1-G ....

Servicebetrieb Öffentlicher Raum Nürnberg
Planung und Bau
SÖR / 1

Nürnberg, 22.07.2021

SÖR Servicebetrieb Öffentlicher Raum Nürnberg

1,00 m² L/H = 1189 / 841 mm