


ÜBERSICHTSPLAN ZUM BEBAUUNGSPLAN NR. 4676 "CAMPESTRASSE"

für ein Gebiet zwischen Wielandstraße, Campestraße, Burgschmietstraße und Lange Zeile

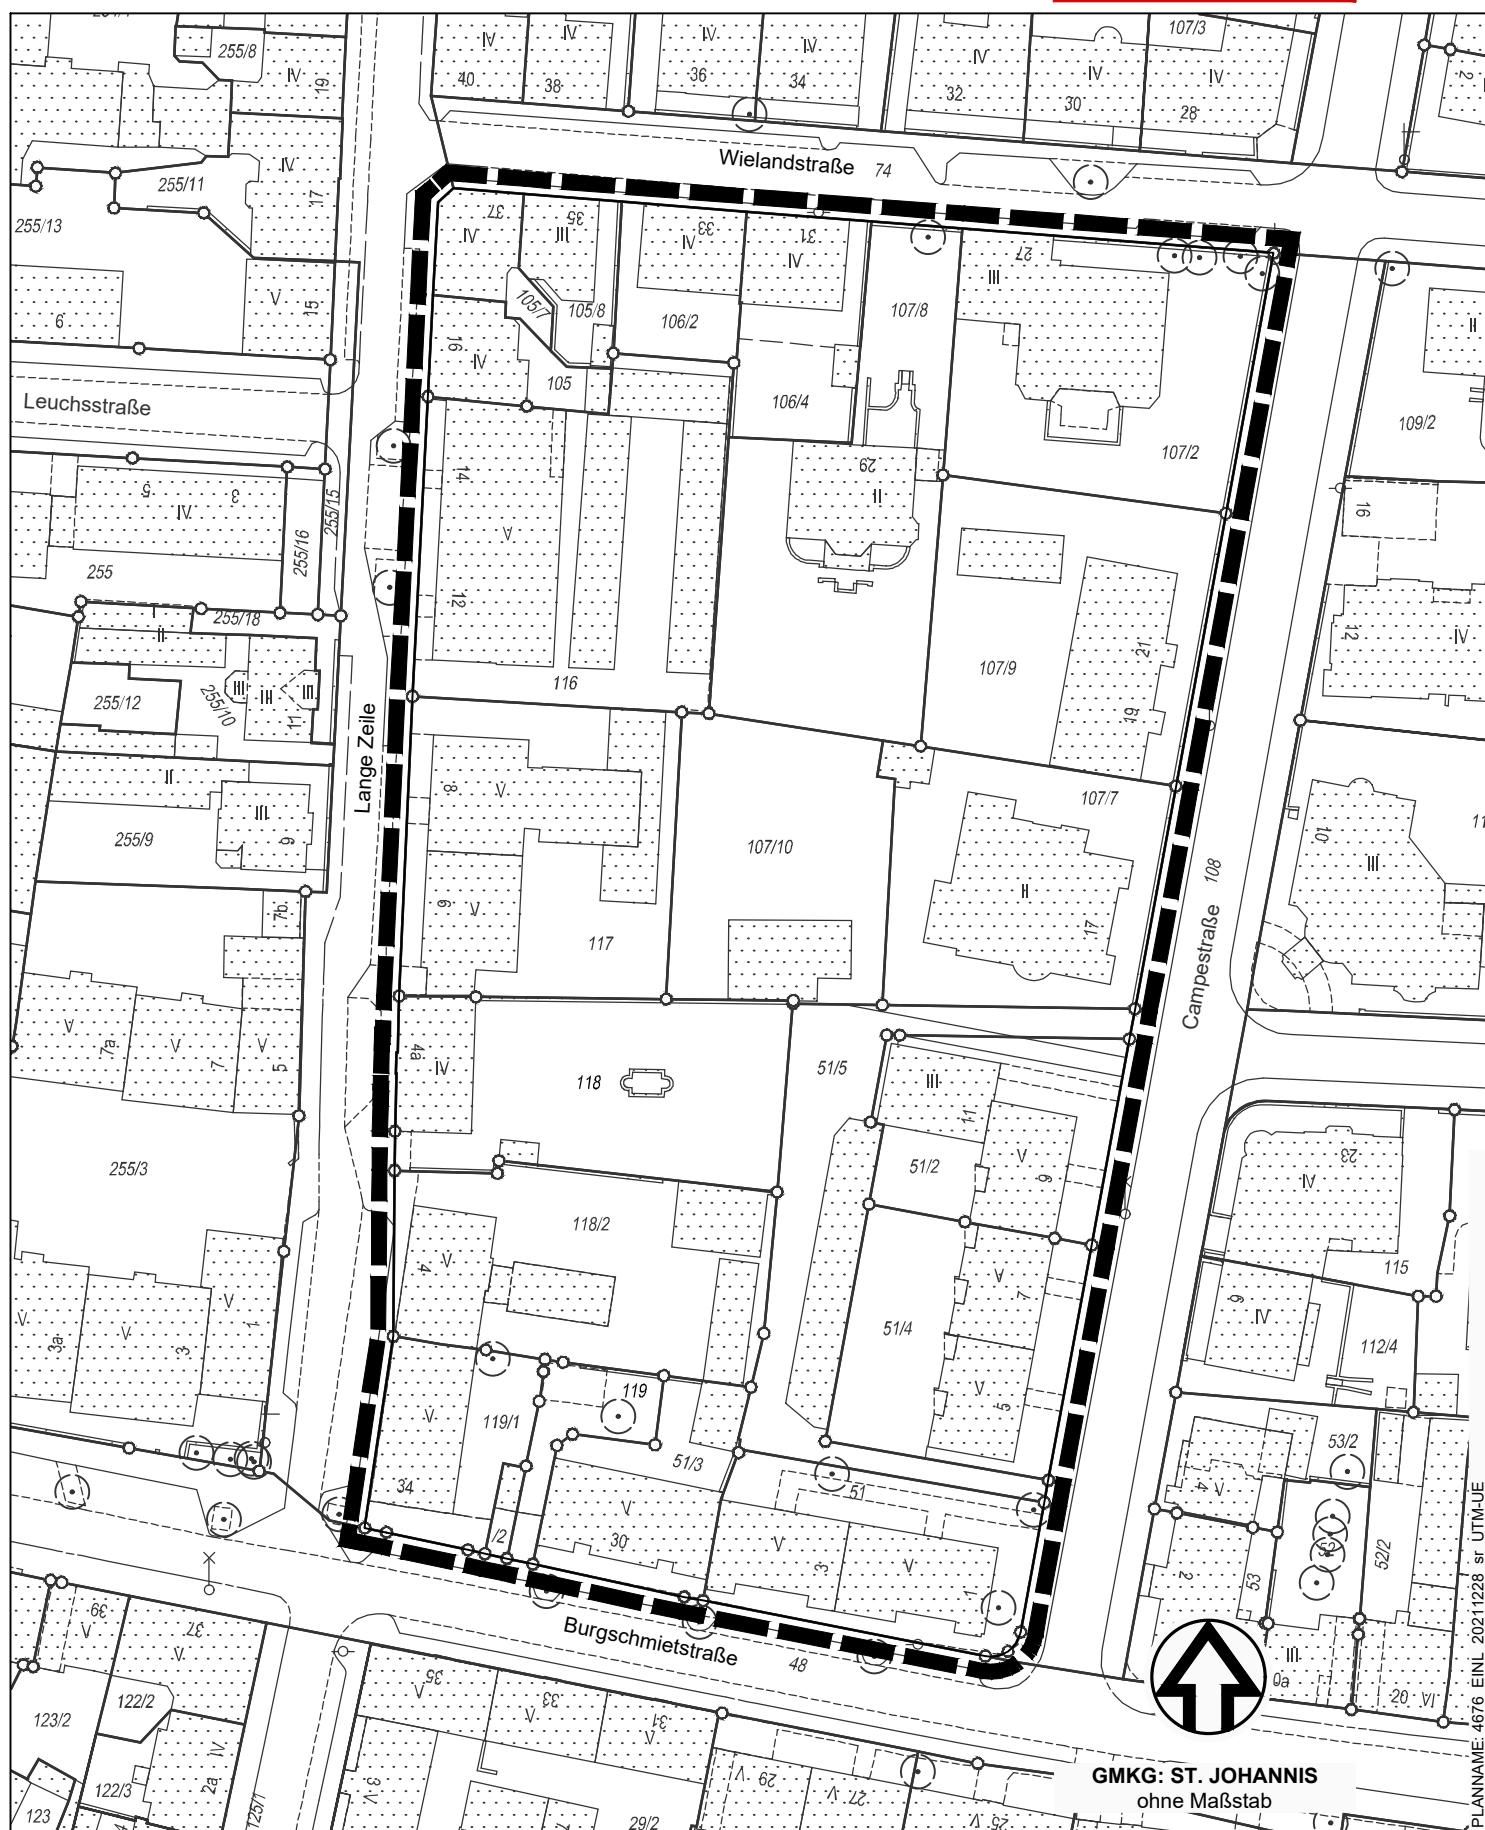

— — — — — Grenze des räumlichen Geltungsbereichs

Stadtplanungsamt / Verbindliche Bauleitplanung