


für das Flurstück Nr. 107/10, Gemarkung St.Johannis, westlich der Campestraße

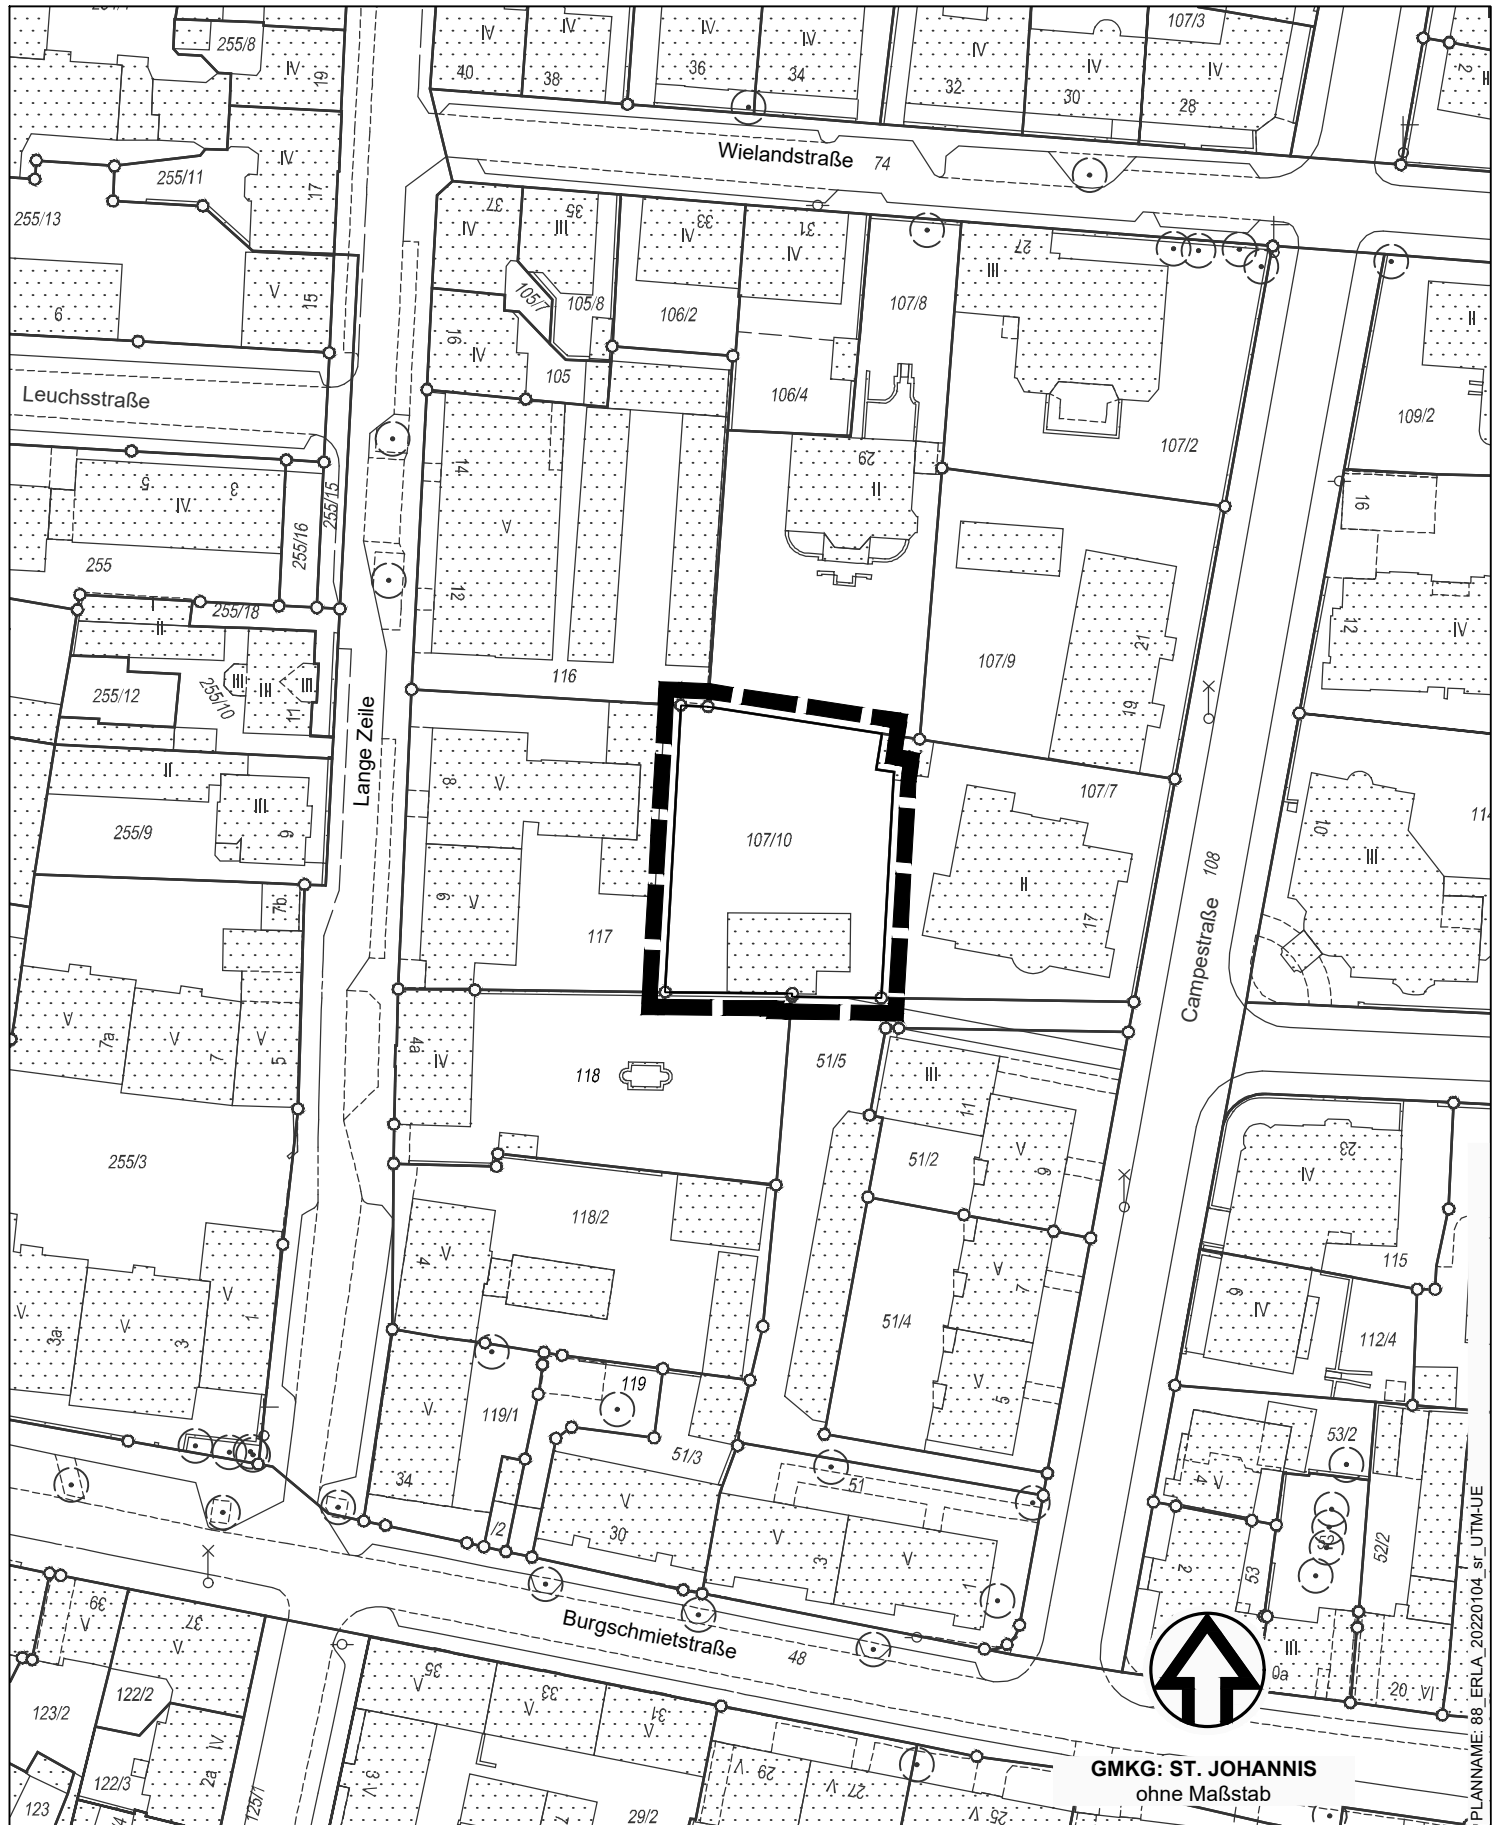

Grenze des räumlichen Geltungsbereichs

Stadtplanungsamt / Verbindliche Bauleitplanung