




Schnitt Ost-West mit Lastturm

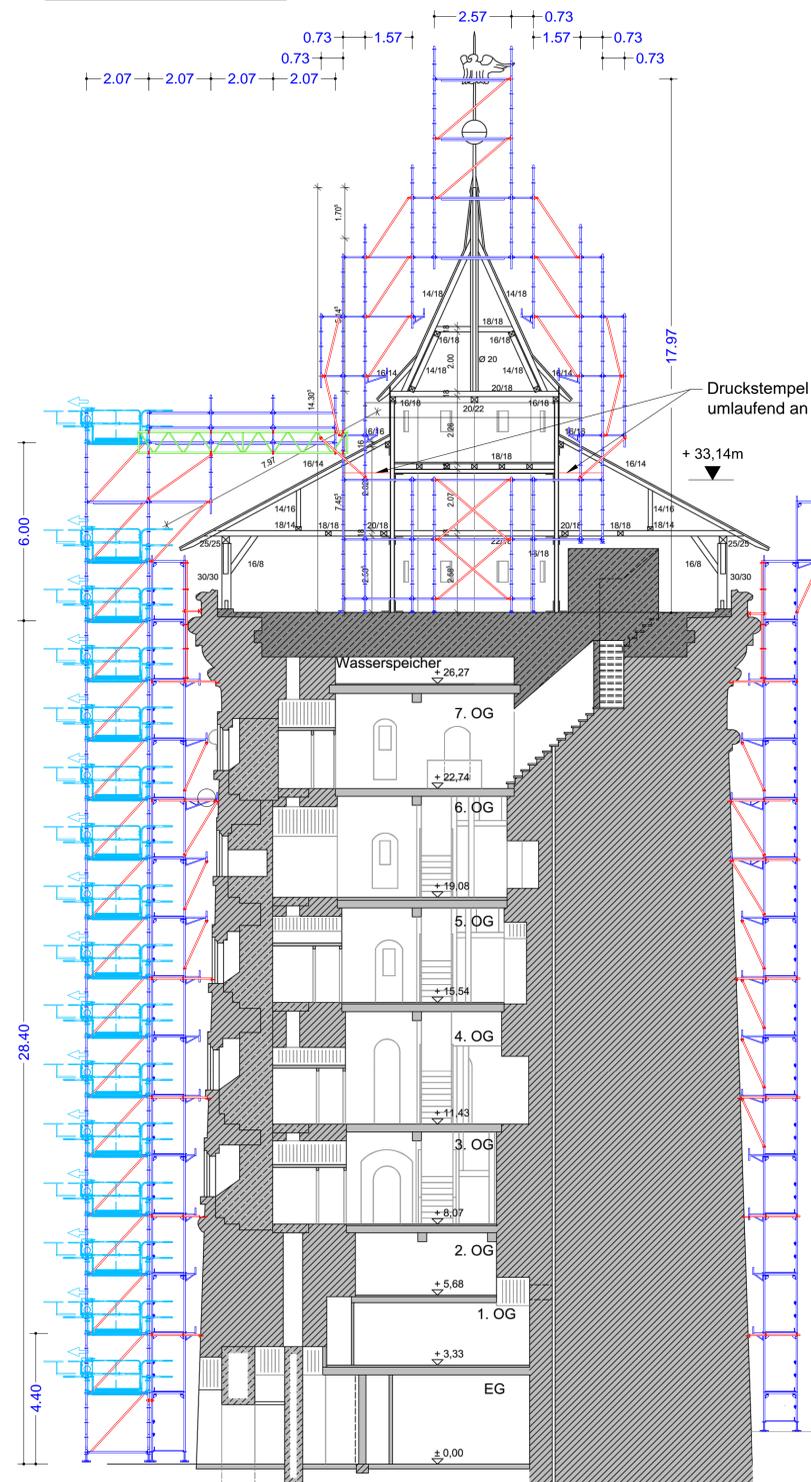


Schnitt Gerüst Nord-Süd

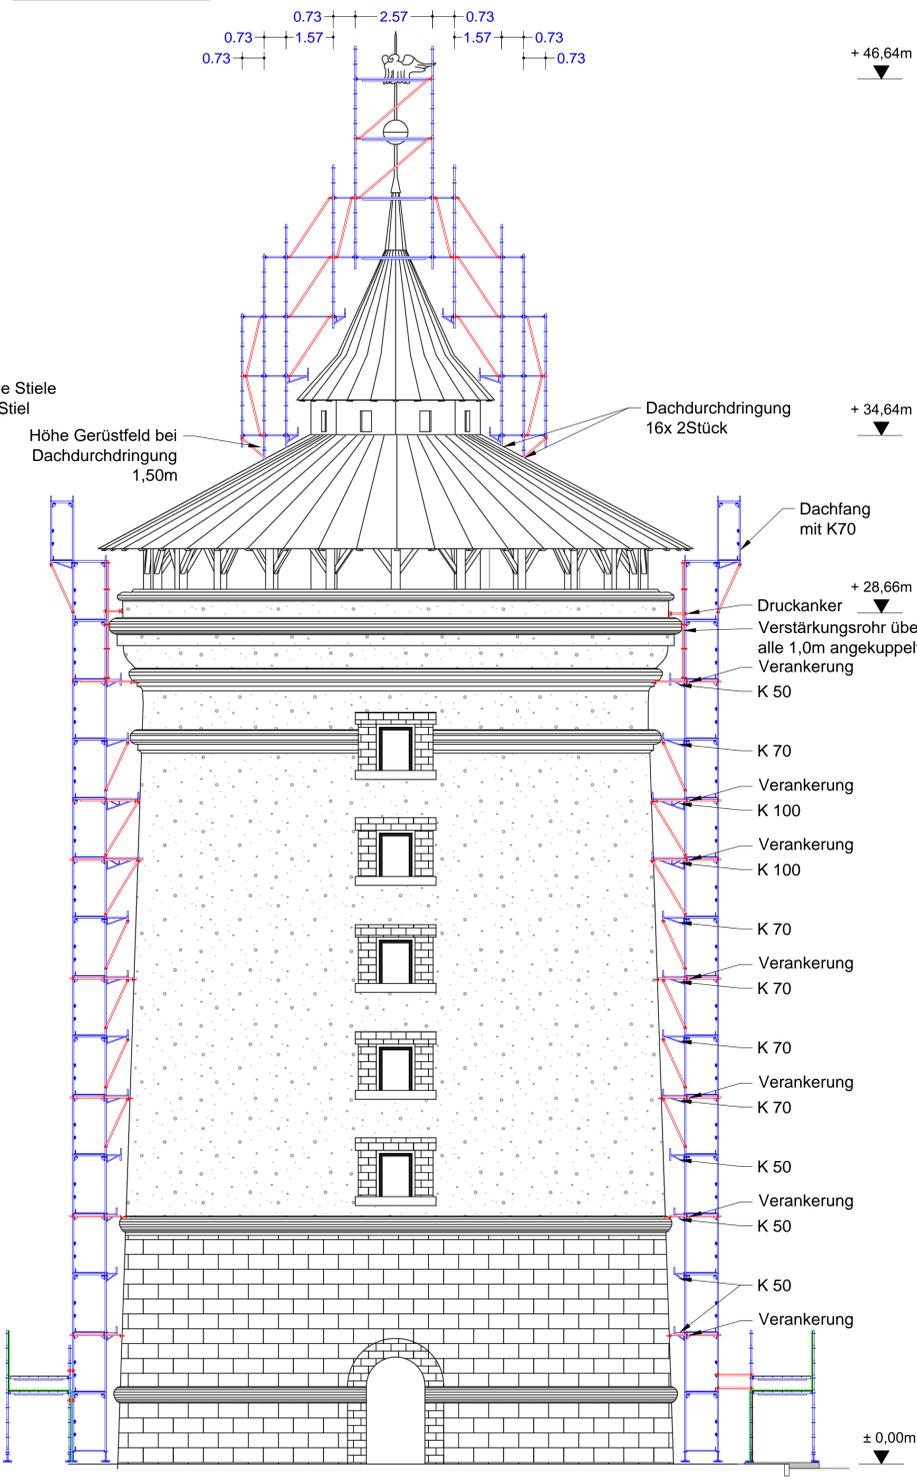

Höhenausgleich Gefälle M 1:50

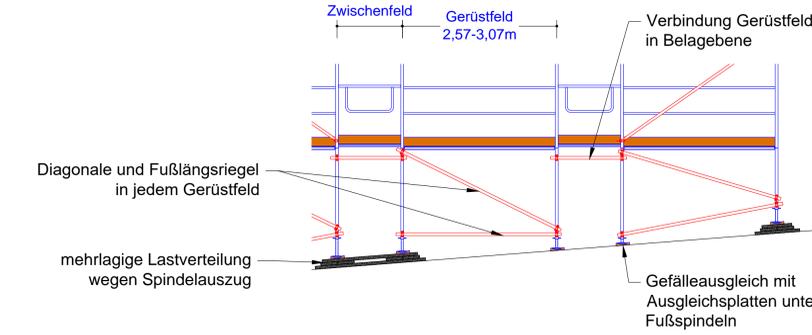


Teilansicht Fassadengerüst Turmschaft abgewickelt

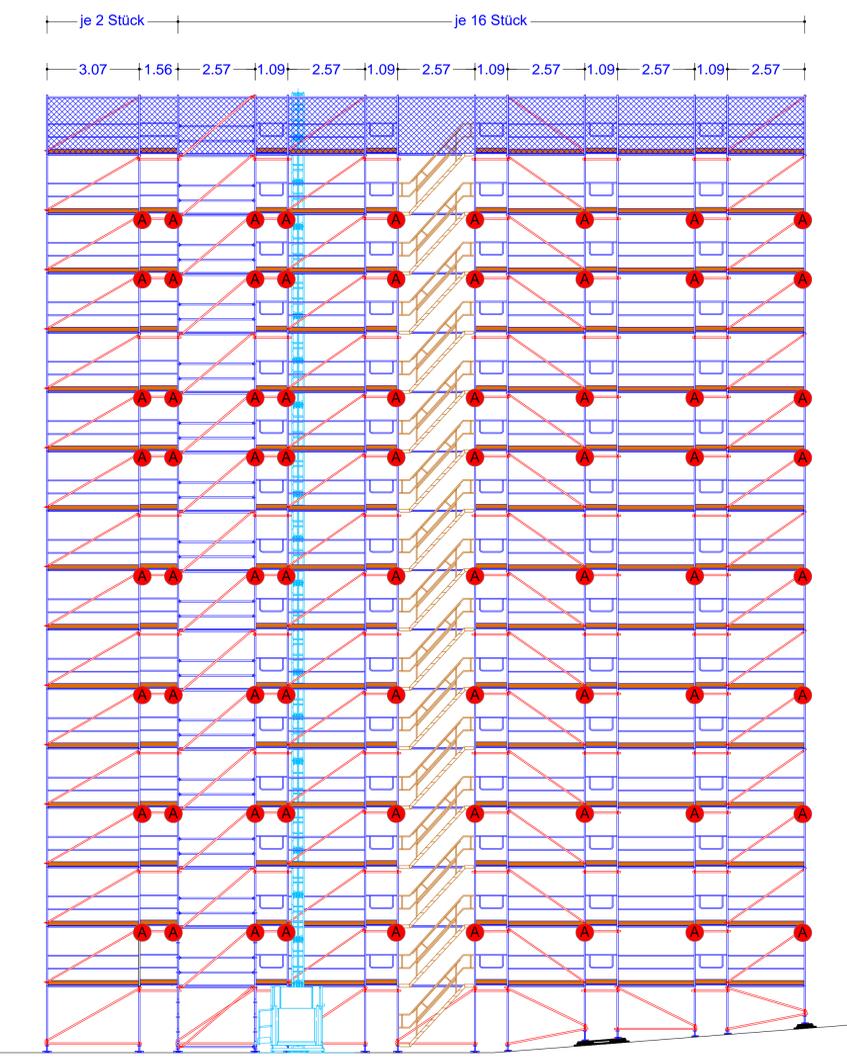

Legende

- = Bestand
- = Gerüst
- = Verbindungen/ Diagonalen
- = Gitterträger
- = Ankerpunkte in der Ansicht
- ⊕ = Diagonalfeld/-strang
- NK = Normalkupplung Kl. "B"
- DK = drehbare Kupplung Kl. "B"

Schutzstunnel M 1:50

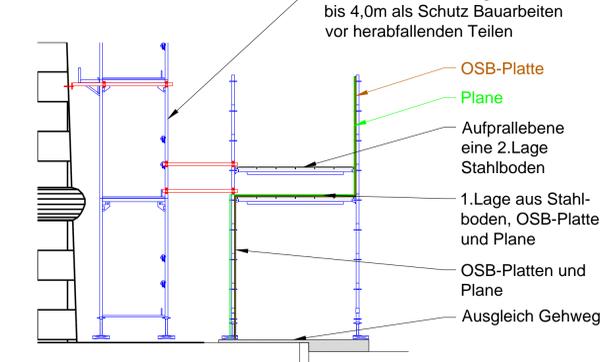


Diese Planung basiert auf den Gerüstsystemen der Firma Layher und ist bei Verwendung von Gerüstsystemen anderer Hersteller gleichwertig zu planen und bei Bedarf nachzuweisen. Diese Planung stellt keine Montageanweisung dar und entbindet nicht von der Anfertigung einer Montageanweisung für das verwendete Gerüstsystem.

- Zeichnung:** Erstellung auf Grundlage von PDF-Plänen und Kopien von Original-Plänen.
- Material:** Fassadengerüst W09 und Modulgerüst als Arbeits- und Schutzgerüste (ASG)
- Untergrund:** bauseits, tragfähig
- Fußspindel:** Fußspindeln 60 mit lastverteilernder Unterlage und Ausgleichsplatten für Fußspindeln. Ausspindelung max. 0,25m.
- V-Rahmen:** V-Rahmen Stahl 1,09m. Alle V-Rahmen ab +26,00m mit Fallstecker oder gleichwertig verbinden.
- Diagonalen:** Fassadengerüst: Jedes 2. Gerüstfeld komplett, sowie jedes Feld dazwischen bis zur 1. Gerüstlage
Modulgerüst: Wie dargestellt. In den beiden Hauptachsen Nord-Süd und Ost-West.
- Belag:** Stahlbeläge und Al-Podesttreppen Lastklasse 3 mit Belagsicherung
- Verkleidung:** Sandstrahlnetz am Turmschaft, Laterne ohne Verkleidung

Planübersicht		
Nr.	Beschreibung	Datum
101018-21-01	Grundrisse	25.03.2021
101018-21-02	Schnitte und Teilansicht	25.03.2021

Der Aufbau der Gerüste erfolgt unter Zugrundelegung u. Beachtung der aktuell gültigen Normen und technischen Vorschriften, sowie der Aufbau- und Verwendungsanleitung des verwendeten Gerüstsystems. Die Weiterleitung der durch die Verankerung auftretenden Kräfte ins Bauwerk und die auftretenden Lasten in die Gründung müssen bauseits überprüft und nachgewiesen werden. Maße sind Vorort auf Übereinstimmung zu prüfen.

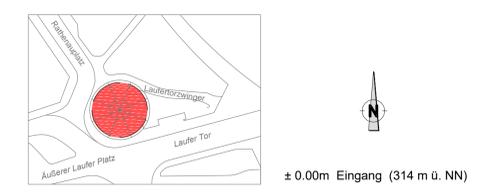

Plan-Nr.	101018-21-02	Bauherr	Stadt Nürnberg
Datum	25.03.2021	Bauherr	Hochbauamt H/Kultur 2
		Bauherr	Marienortgraben 11
		Bauherr	90402 Nürnberg
Format	1175 x 594mm	Plan	Plan zur Ausschreibung
Maßstab	1 : 100	Plan	Gerüstbauarbeiten
		Plan	Schnitte und Teilansicht
		Bauherr	Tel.: +49(0)911 231-4200
		Bauherr	Fax.: +49(0)911 231-4250
		Bauherr	poststelle@stadt.nuernberg.de