




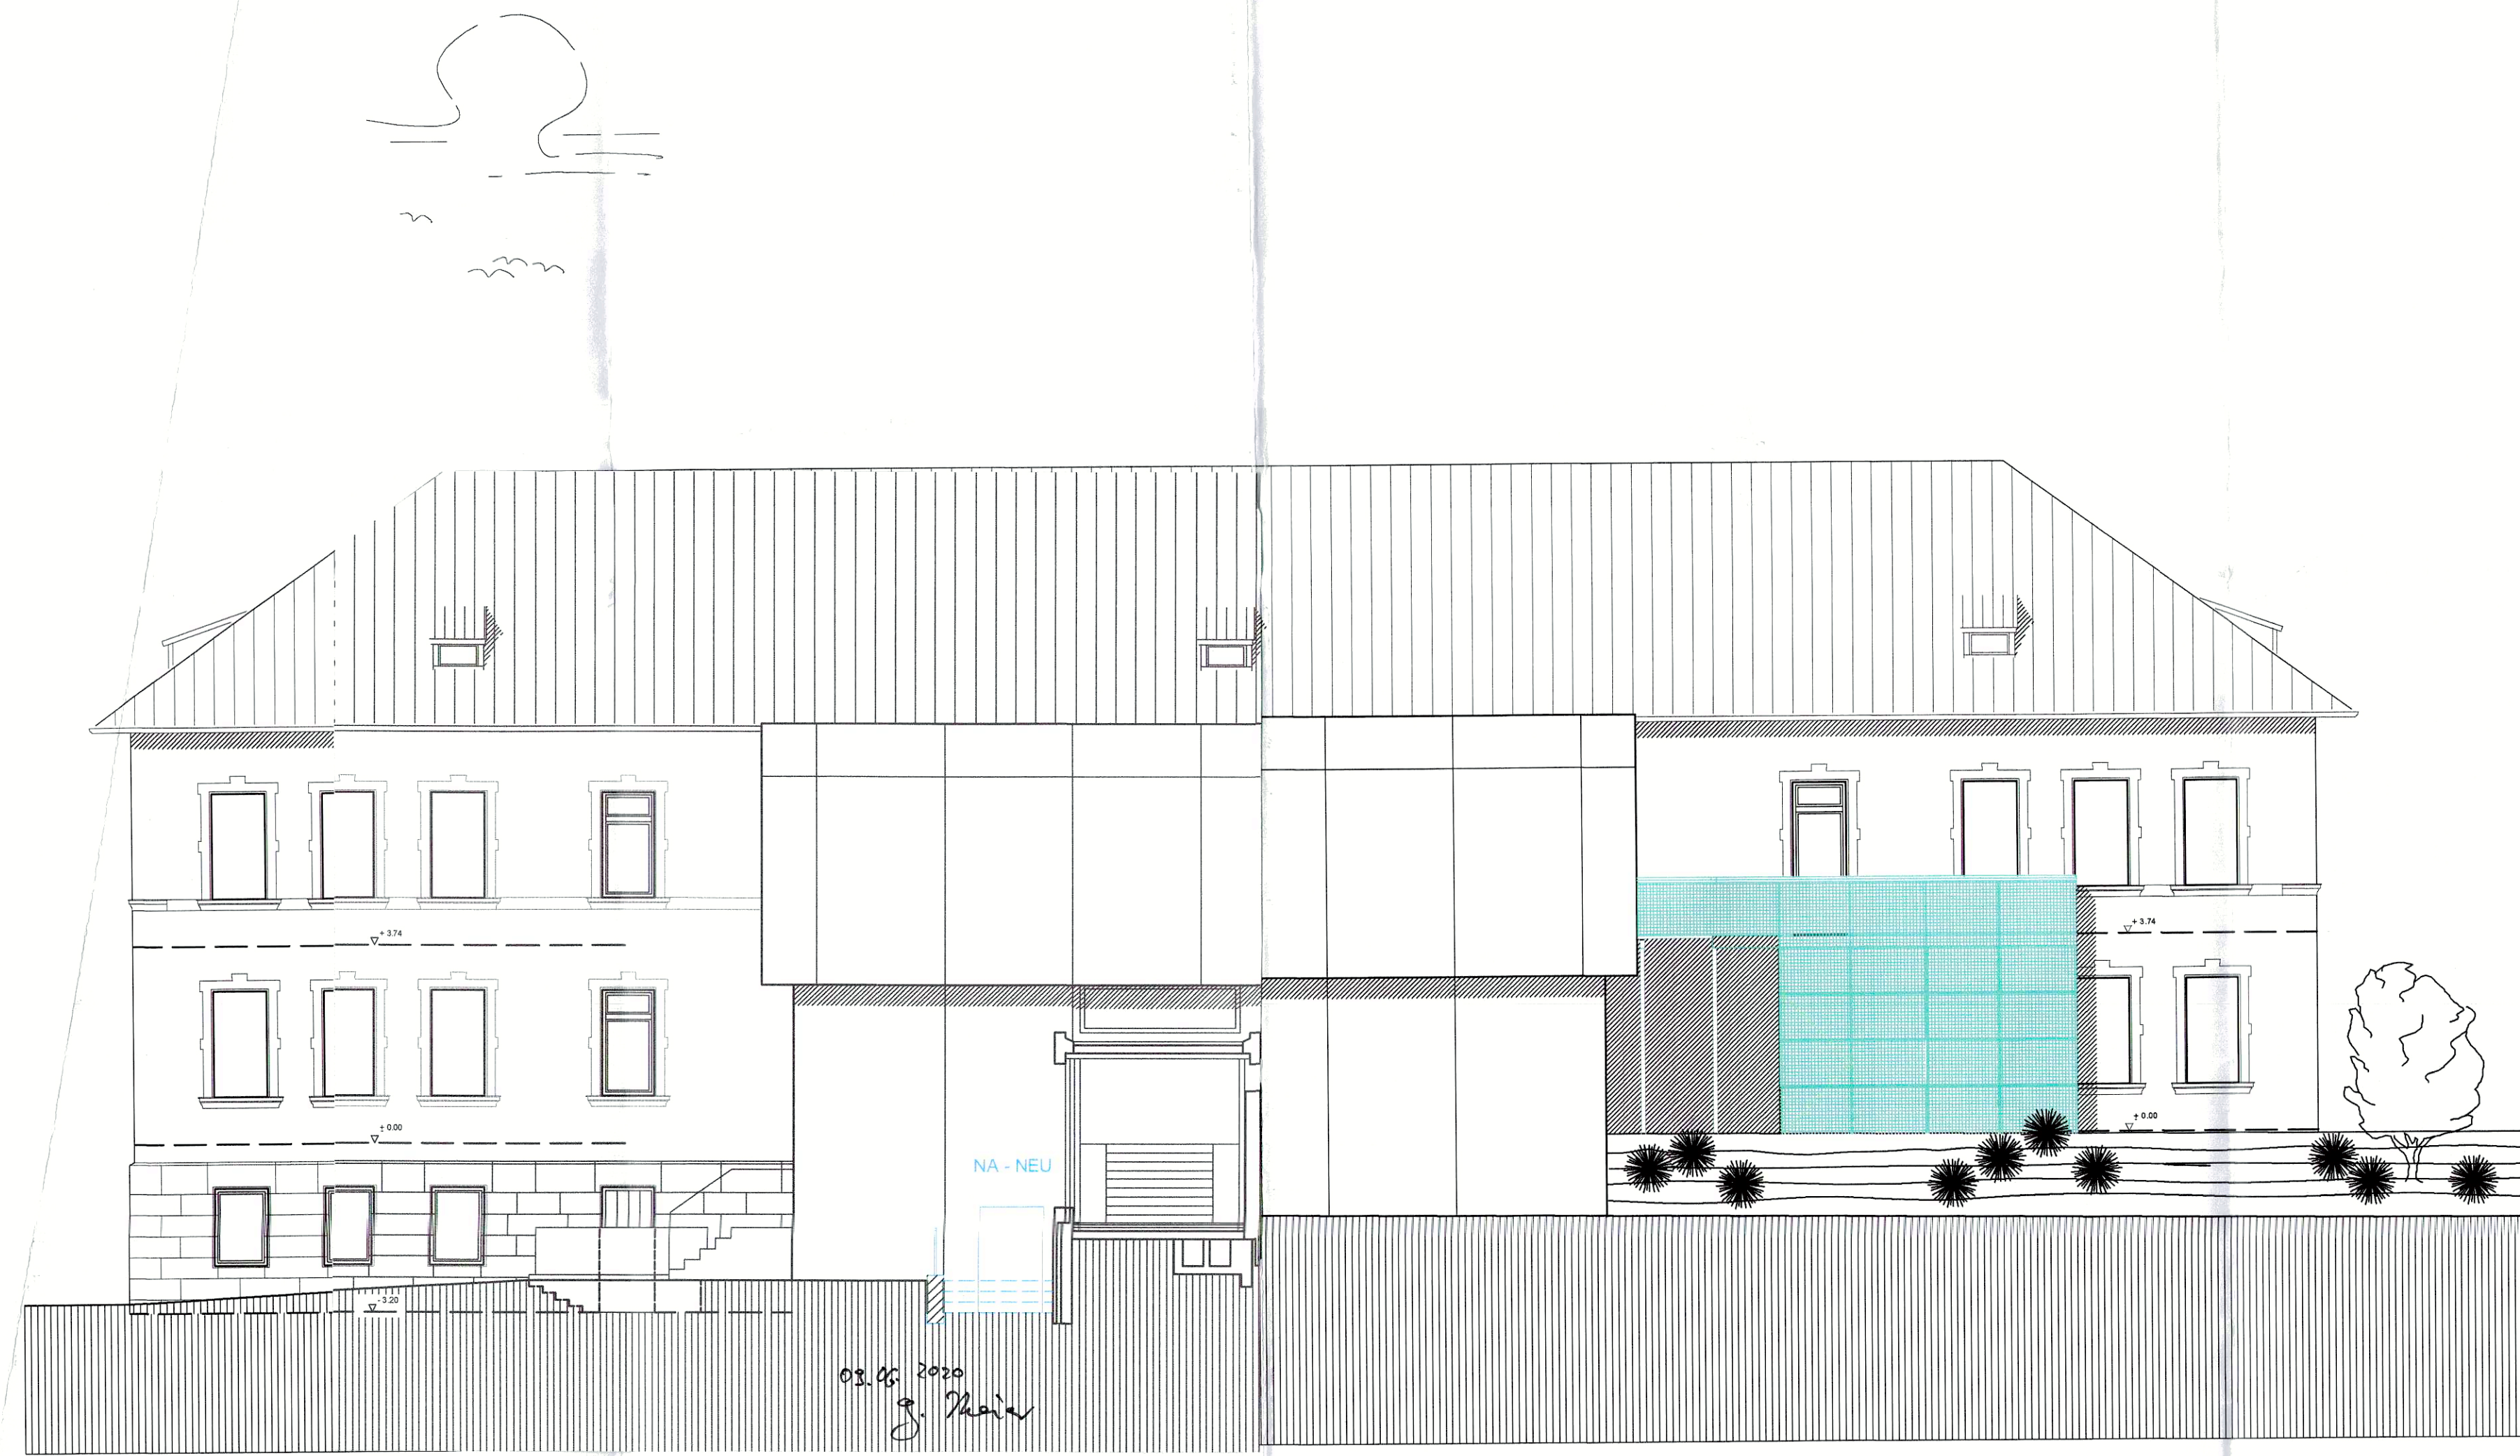


ANSICHT VON NORDOSTEN (Ebene1)

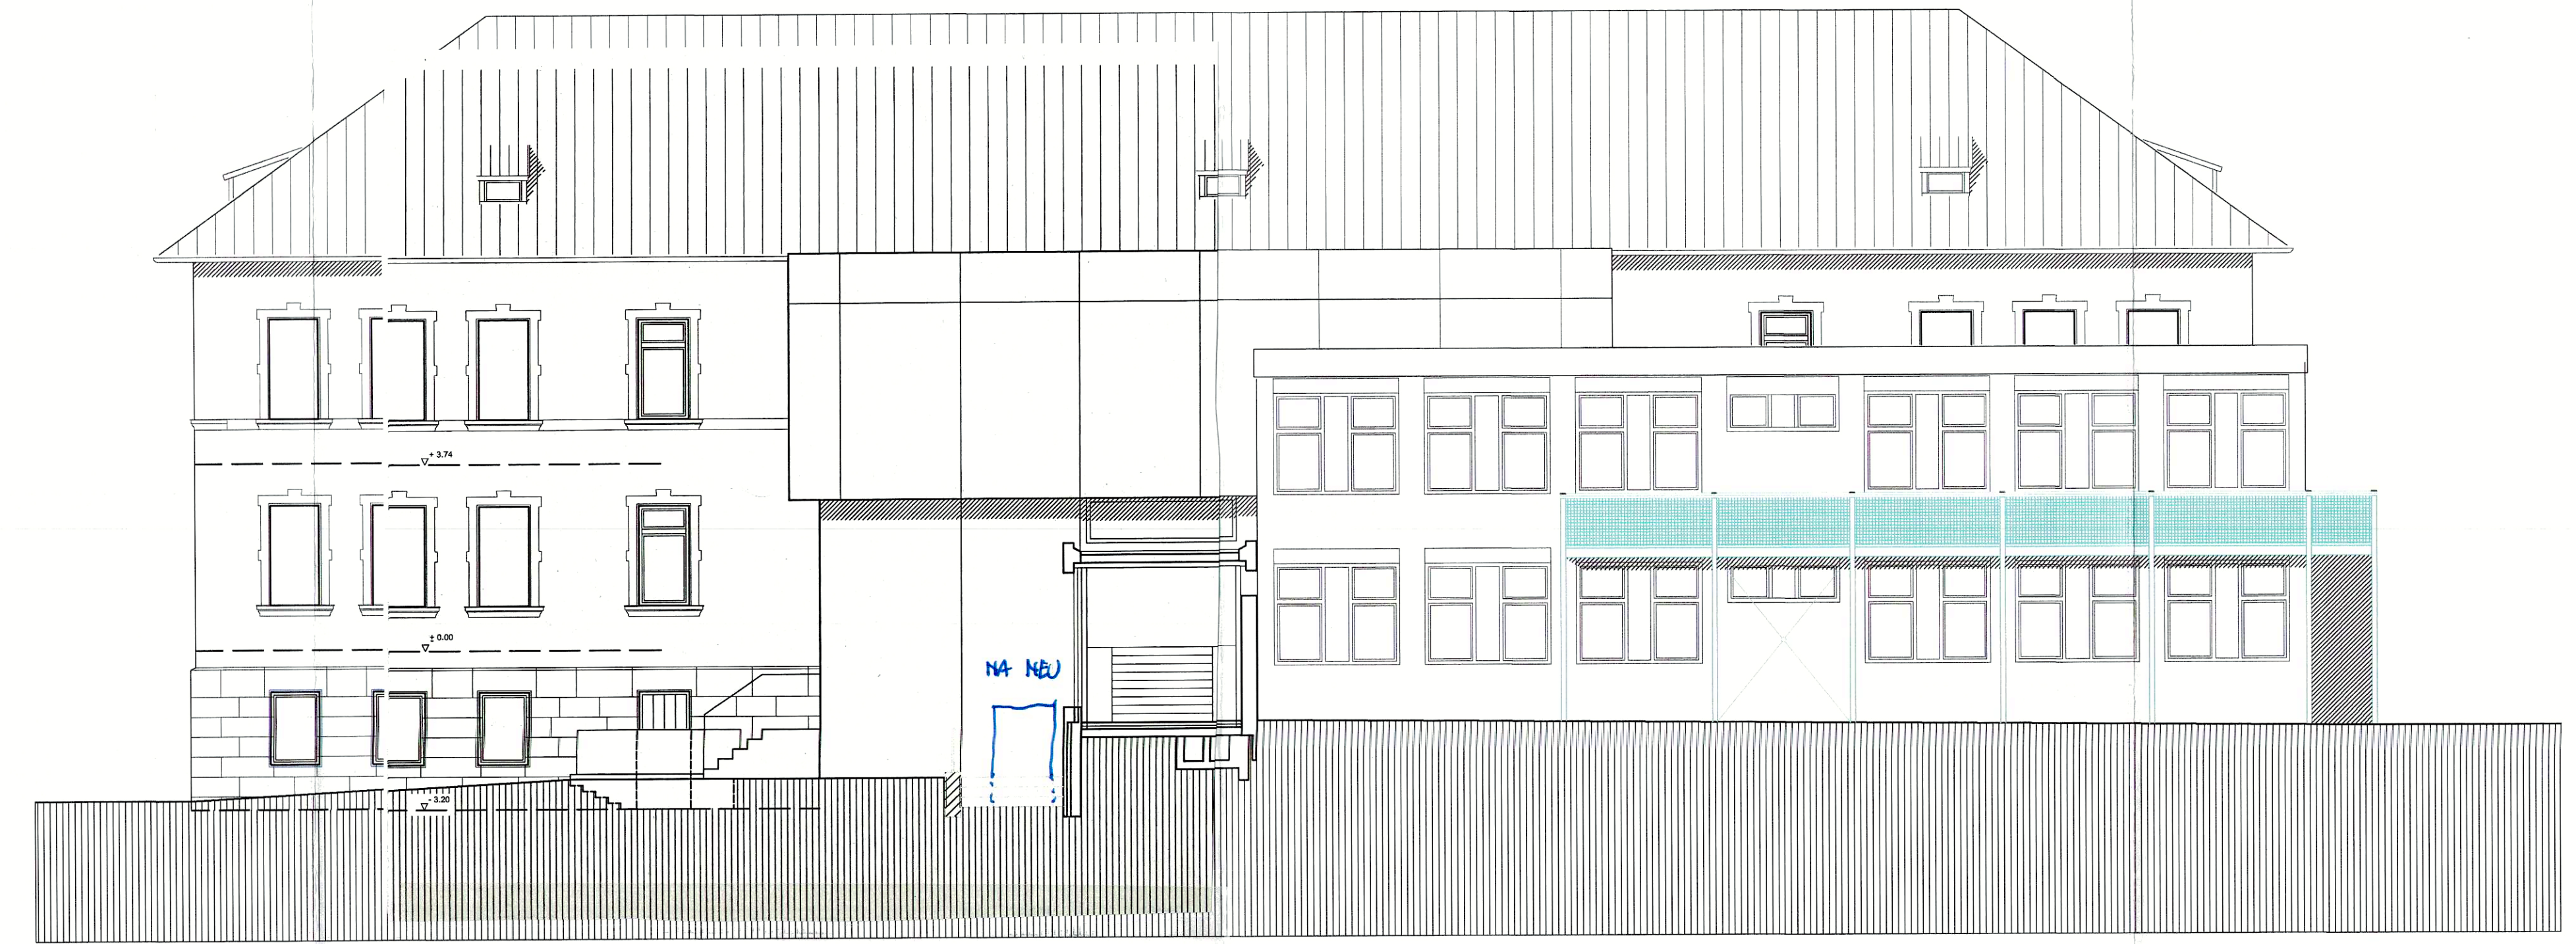


ANSICHT VON NORDOSTEN (Ebene 2)

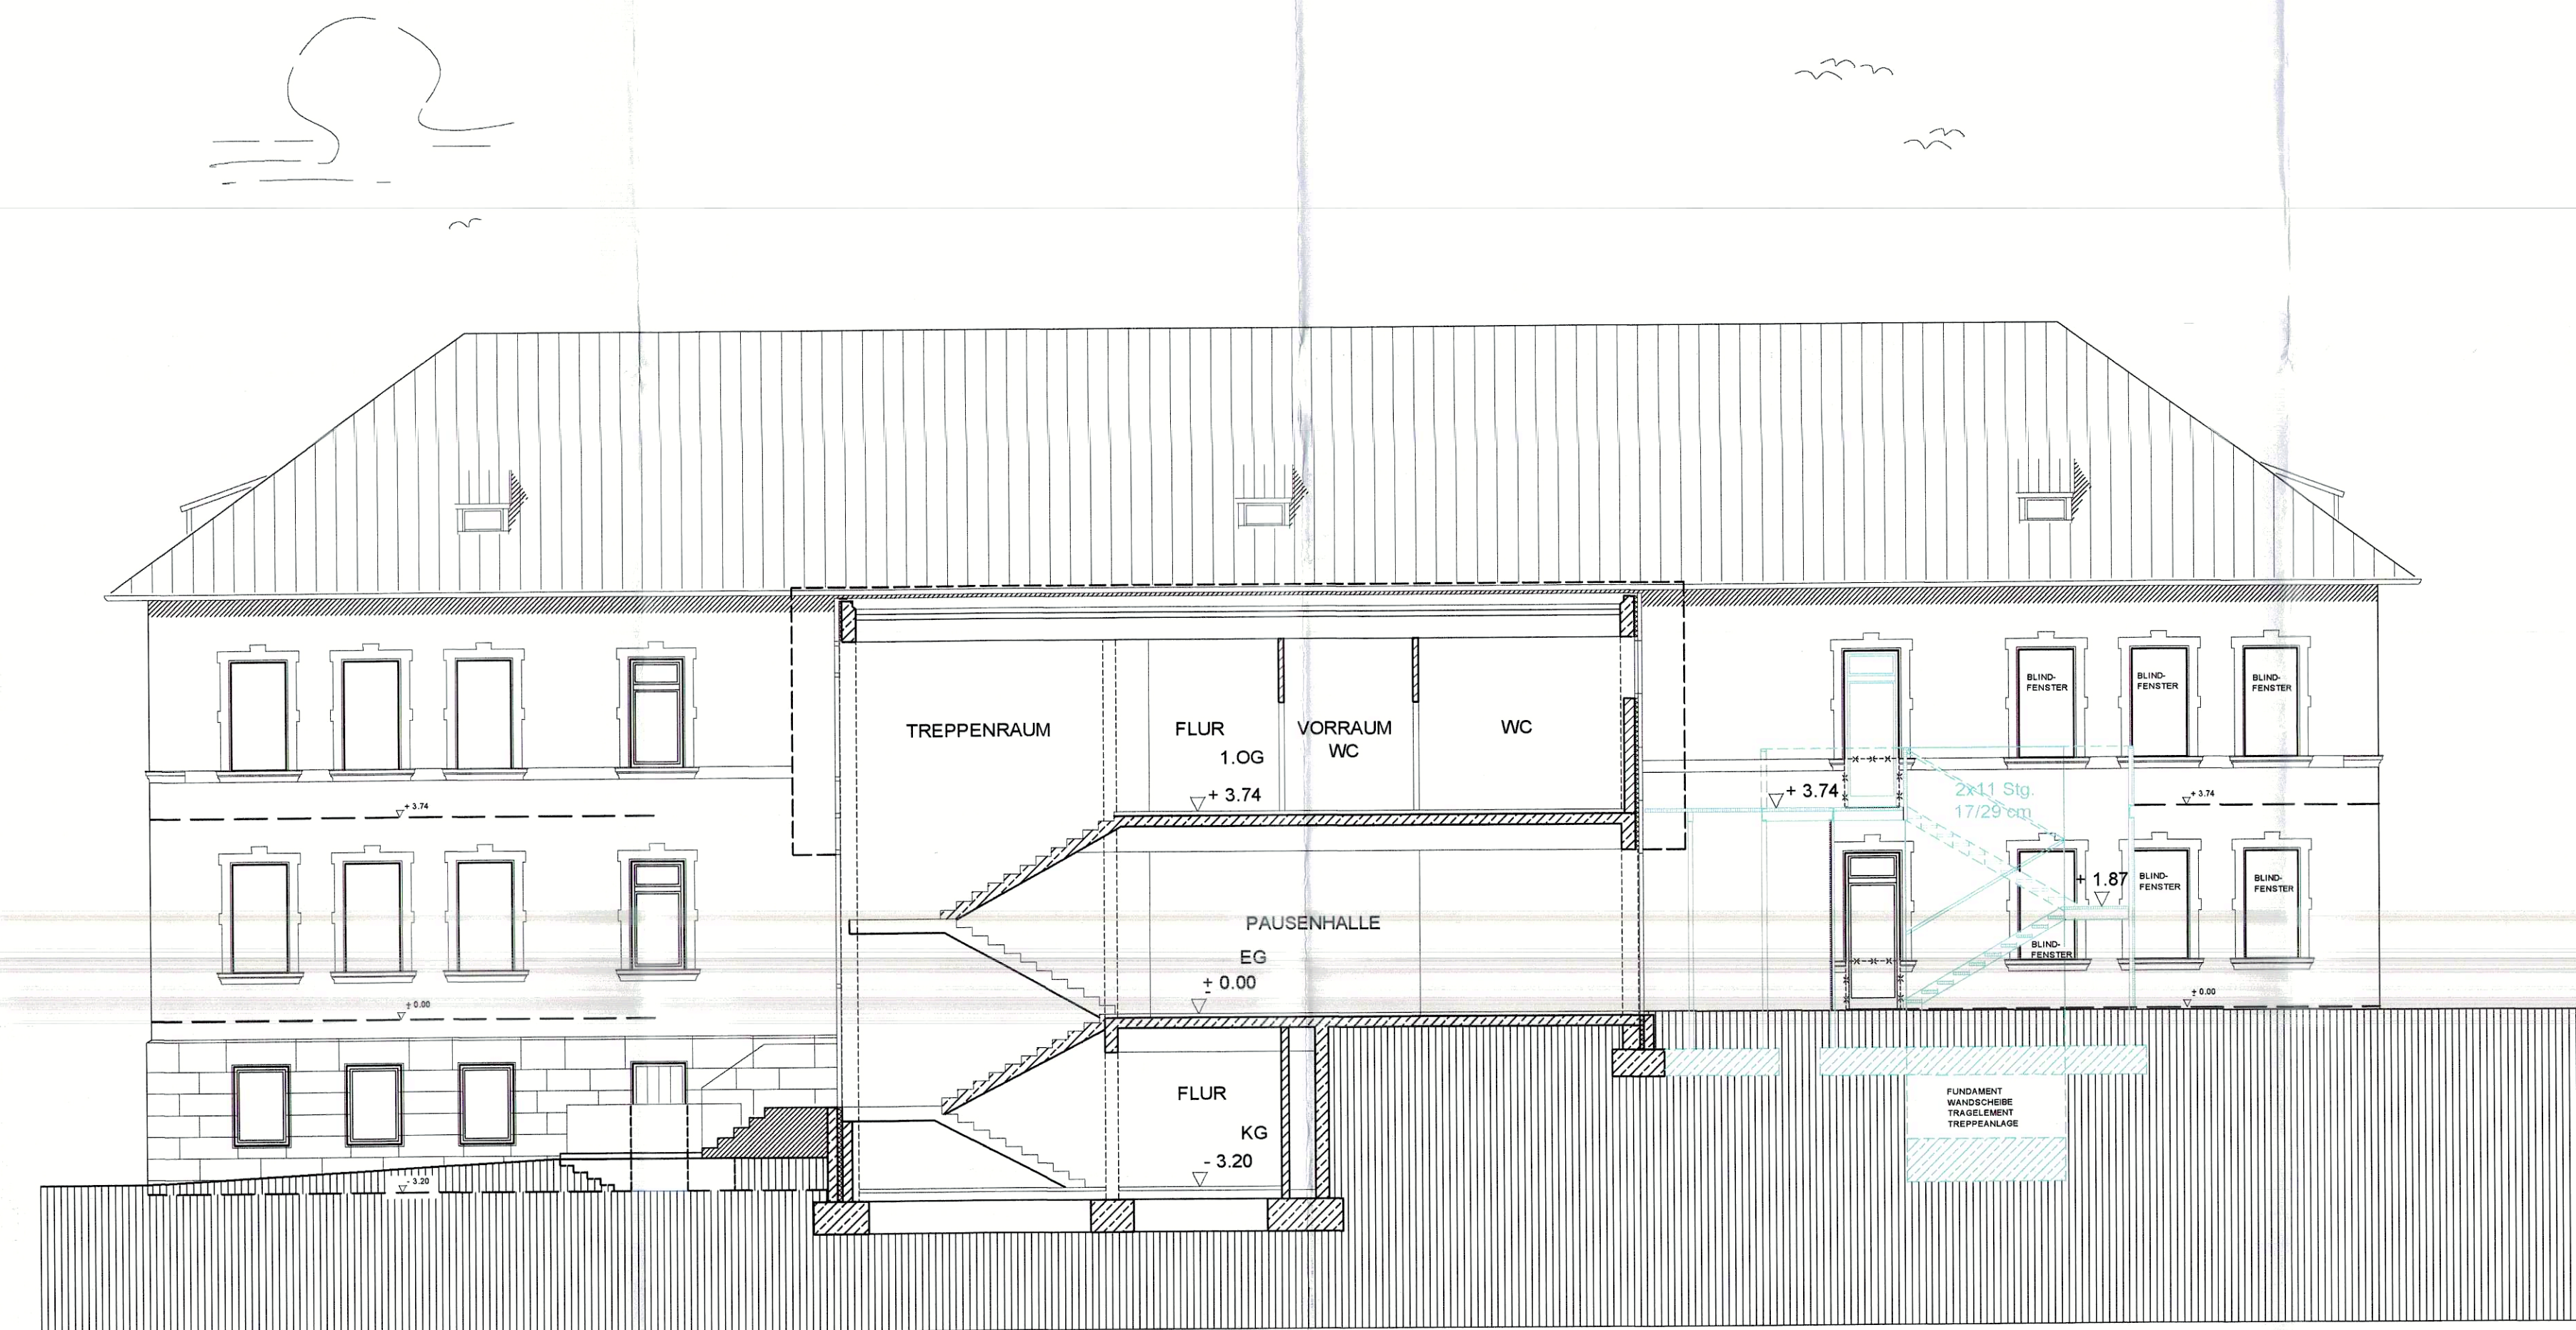

SCHNITT A - A

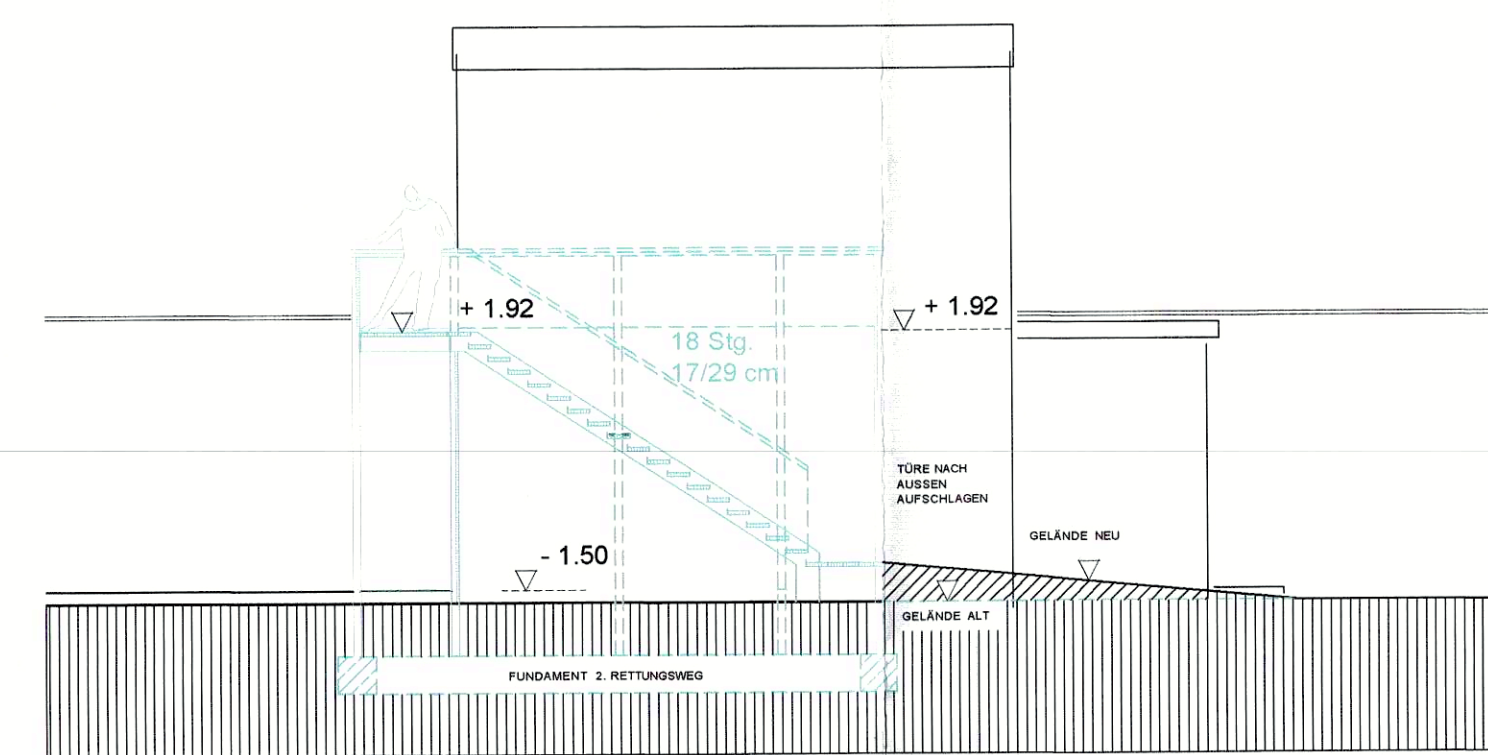

SCHNITT B - B

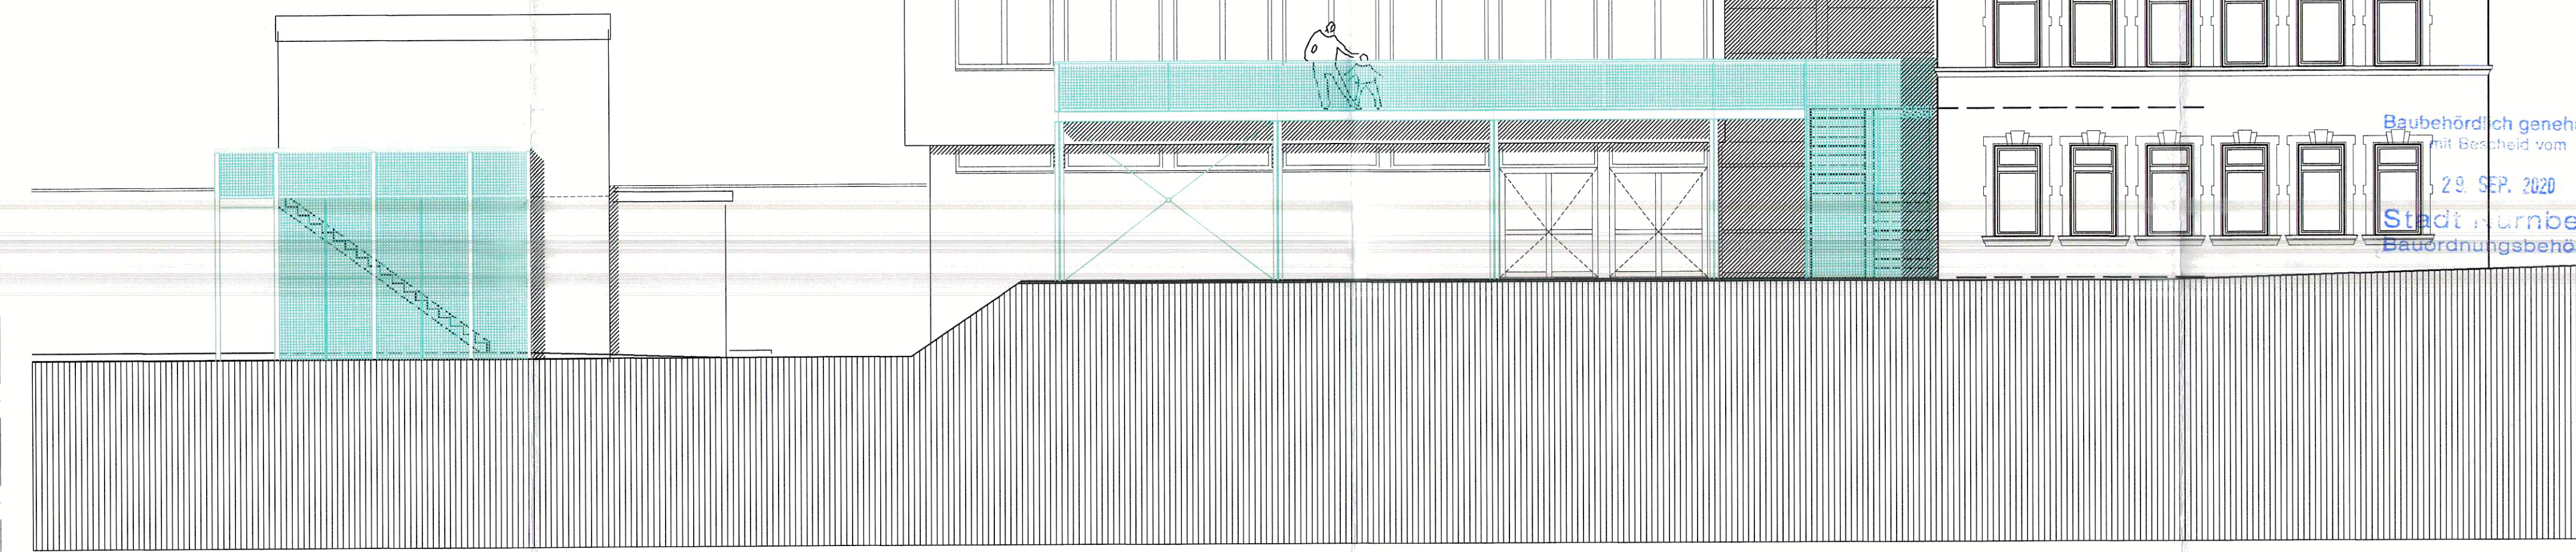

ANSICHT VON NORDWESTEN



Gebrüder Grimm Schule
Grimmstr. 16
90491 Nürnberg

Baumaßnahme ID/Geb 391
Fluchttreppen
mit Brandschutz-
erleuchtung

81-2019-307

Baubehörde genehmigt
mit Beschluss vom
29. SEP. 2020
Stadt Nürnberg
Baubehörde

Bauherr
Stadt Nürnberg i.A.
14.11.19
Hochbauamt

Nachbar

Fachplanung
Architekt Dipl.-Ing. (FH)
Gerhard Meier
Wiesenhof 21
90466 Nürnberg
Tel.: +49(0)9181 - 21589
Fax: +49(0)9181 - 9317
info@gerhardmeier.de

Bauherrenvertretung
Stadt Nürnberg
Hochbauamt
Marienortgraben 11
90402 Nürnberg
Tel.: +49(0)911 231-4200
Fax: +49(0)911 231-4250
stephan.fink@stadt.nuernberg.de

Plan-Nr. E 04

Datum 30.10.2019