

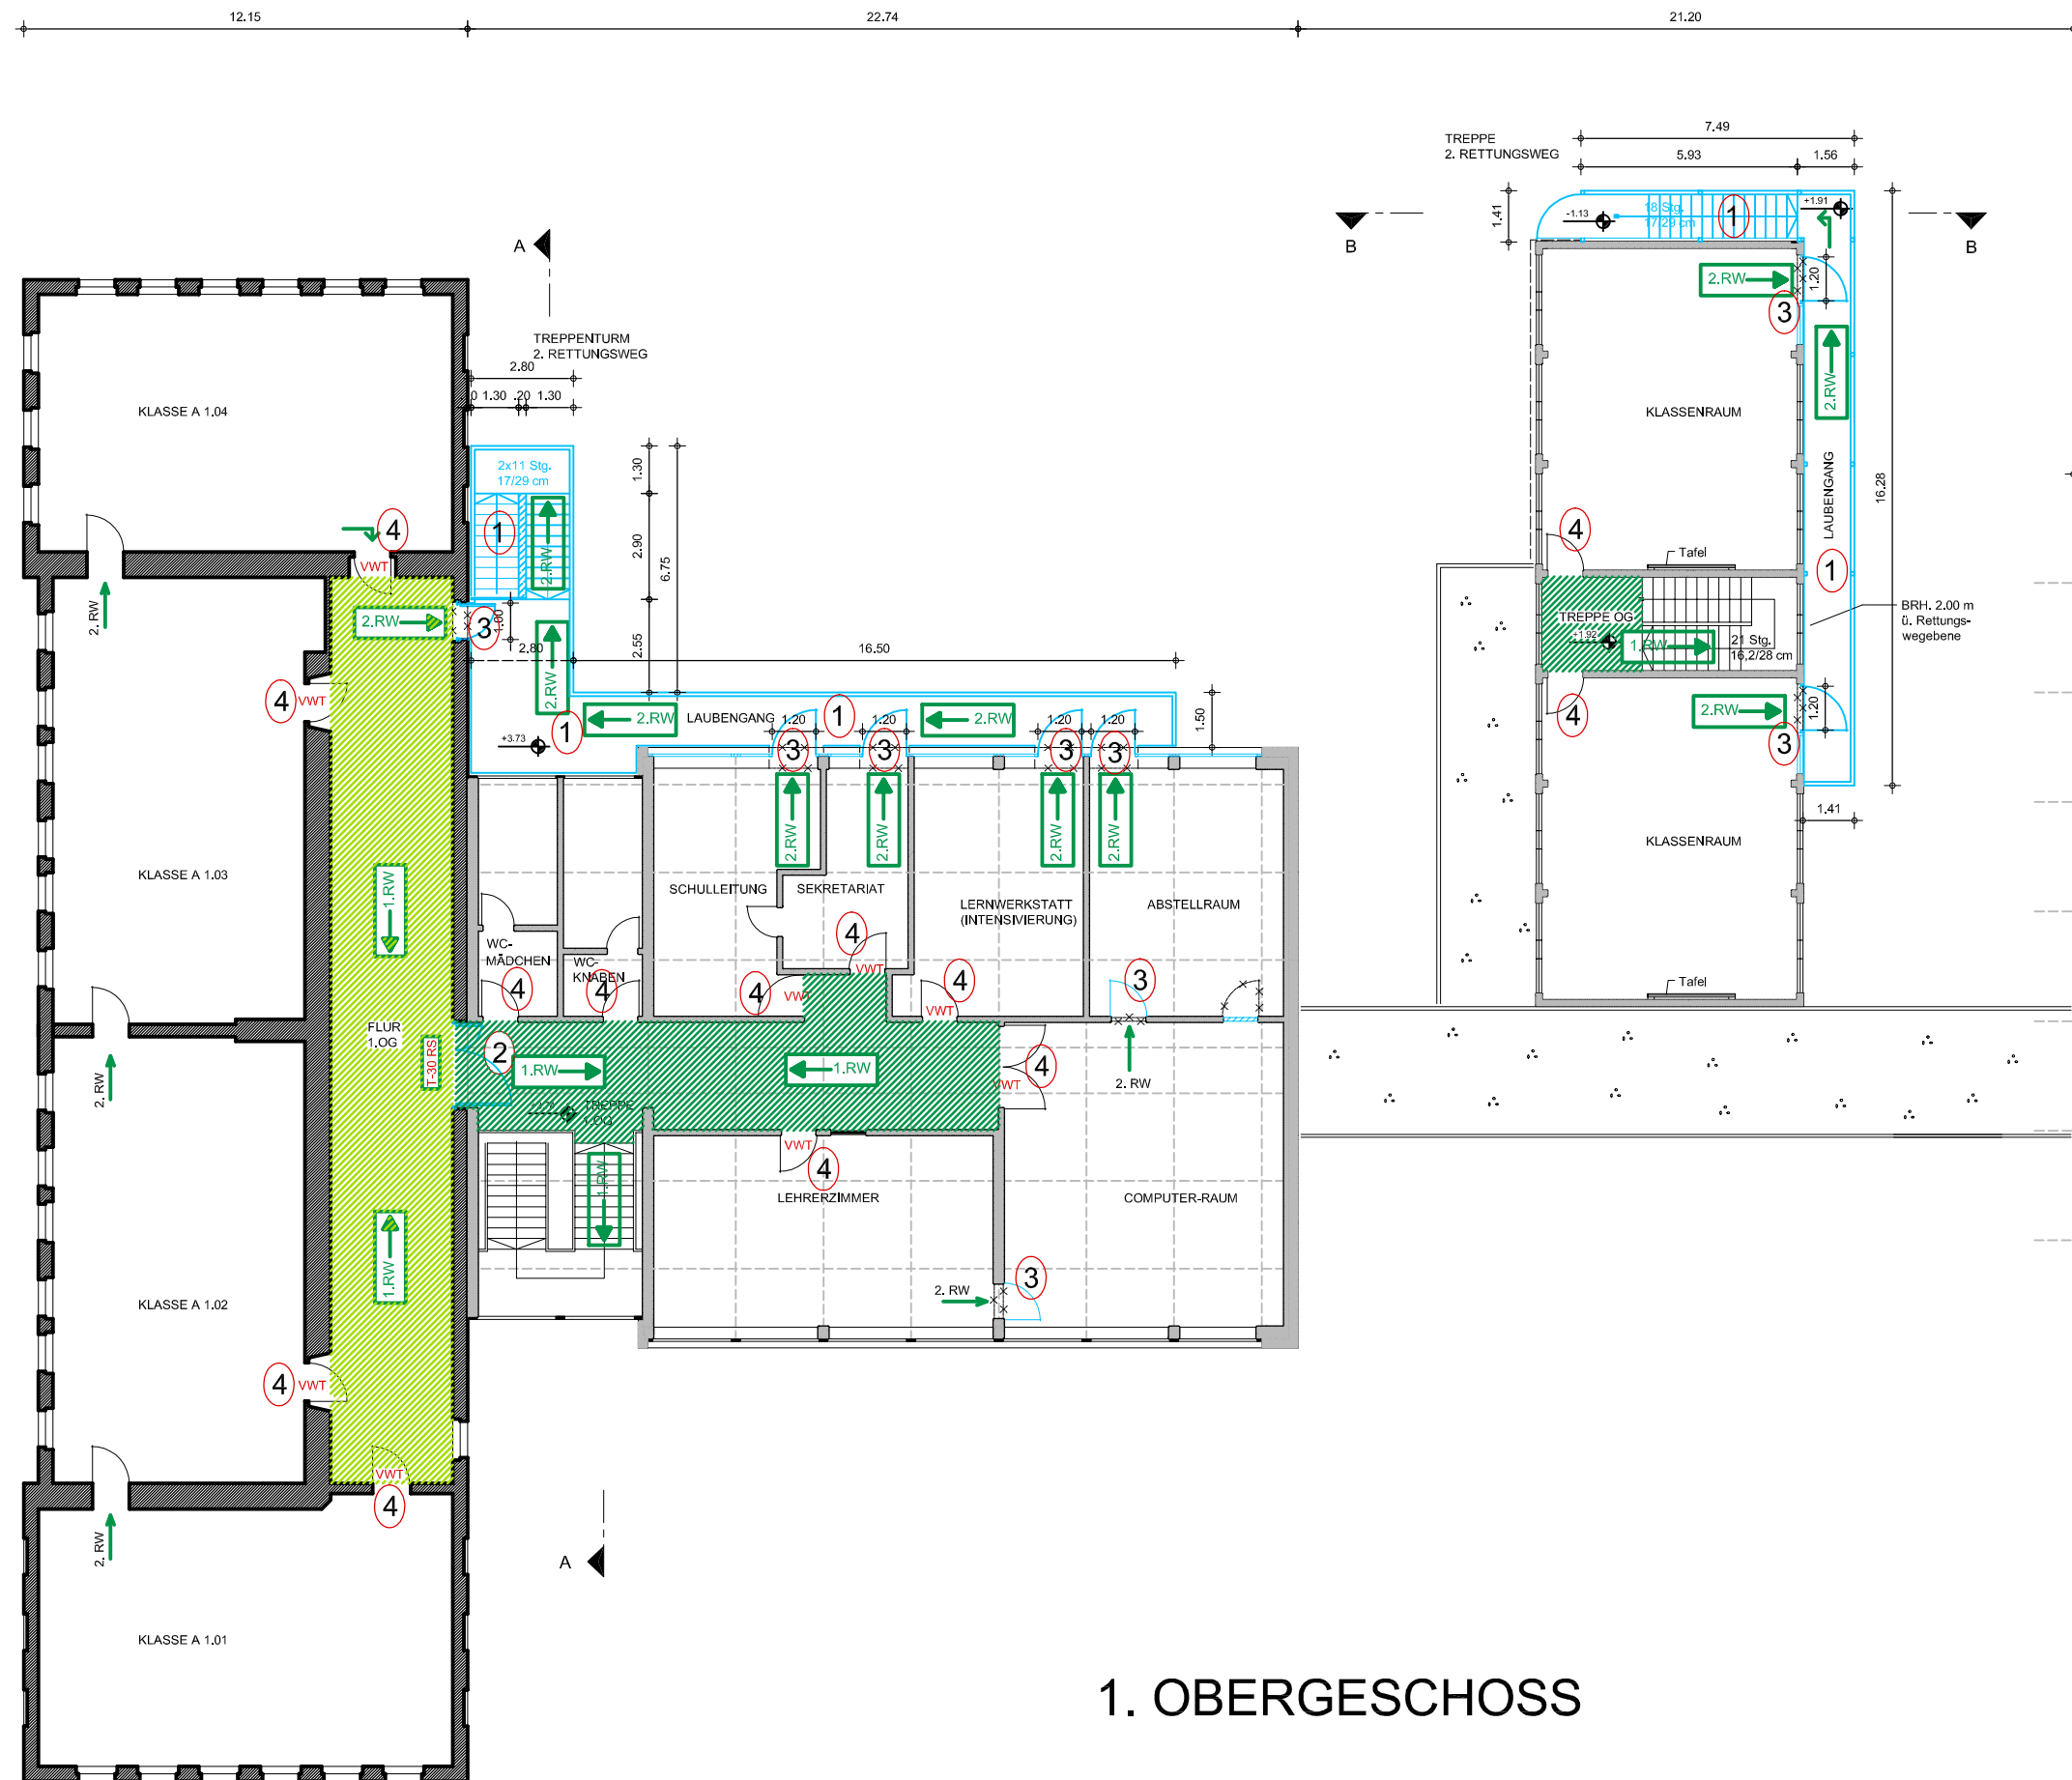


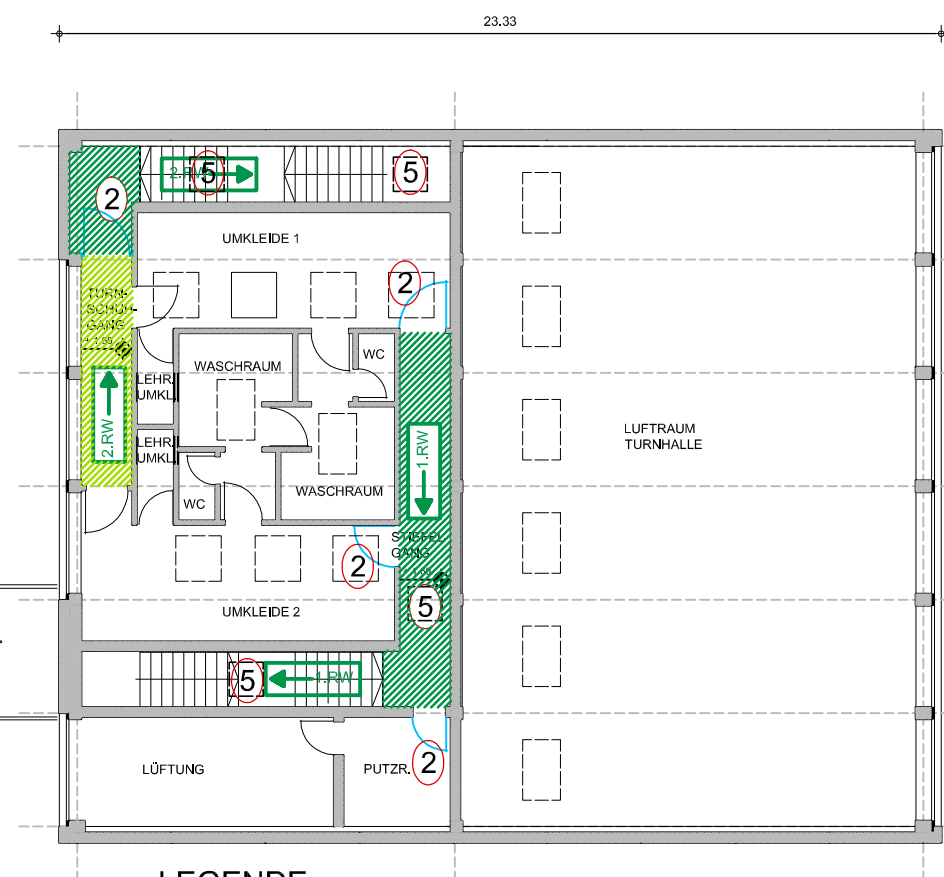

1. OBERGESCHOSS

Maßnahmen:

- ① Fluchttreppe/ 2. RW
- ② Neu T30 RS
- ③ Neubauteil
- ④ Tür aufrüsten auf mind. DS-VW
- ⑤ Austausch LIKU - Neu RWA

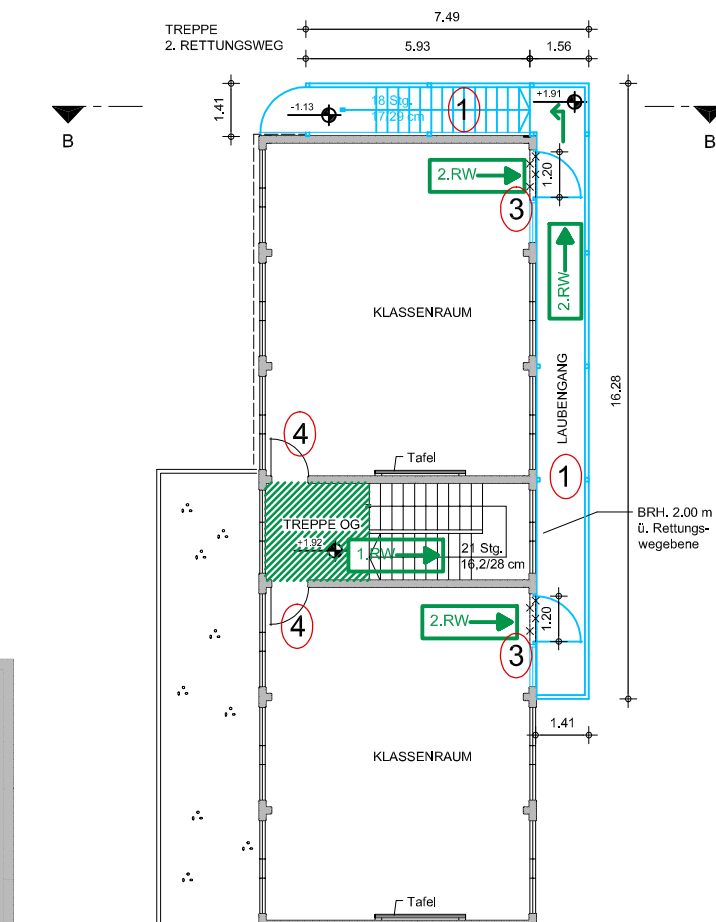

LEGENDE:

- | | |
|--|---|
|  NEUBAUTEIL |  Erg. Brandschutz / Tektur 2 |
| 1. Rettungsweg  | Notwendiger Treppenraum  |
| 2. Rettungsweg  | Notwendiger Flur  |

Projekt: BRANDSCHUTZMASSNAHMEN - GEBRÜDER GRIMM SCHULE			
Gezeichnet: Mei/Bau	Datum: 08.09.2021	Maßstab: 1 : 200	Plan Nr.: W 1.2

gerhard meier
architekt

wiesenweg 2
buchberg
92369 sengenthal

dip.l. Ing. fh

TEL.: 09181/21589

FAX.: 09181/9317

WIESENWEG 2

NEUMARKT/BUCHBERG