


ÜBERSICHTSPLAN ZUR 5. ÄNDERUNG DES BEBAUUNGSPLANS NR. 3811

für ein Gebiet zwischen Hafenstraße, Frankenschnellweg, Wiener Straße, Main-Donau-Kanal und Südwesttangente (Güterverkehrszentrum (GVZ) Hafen)

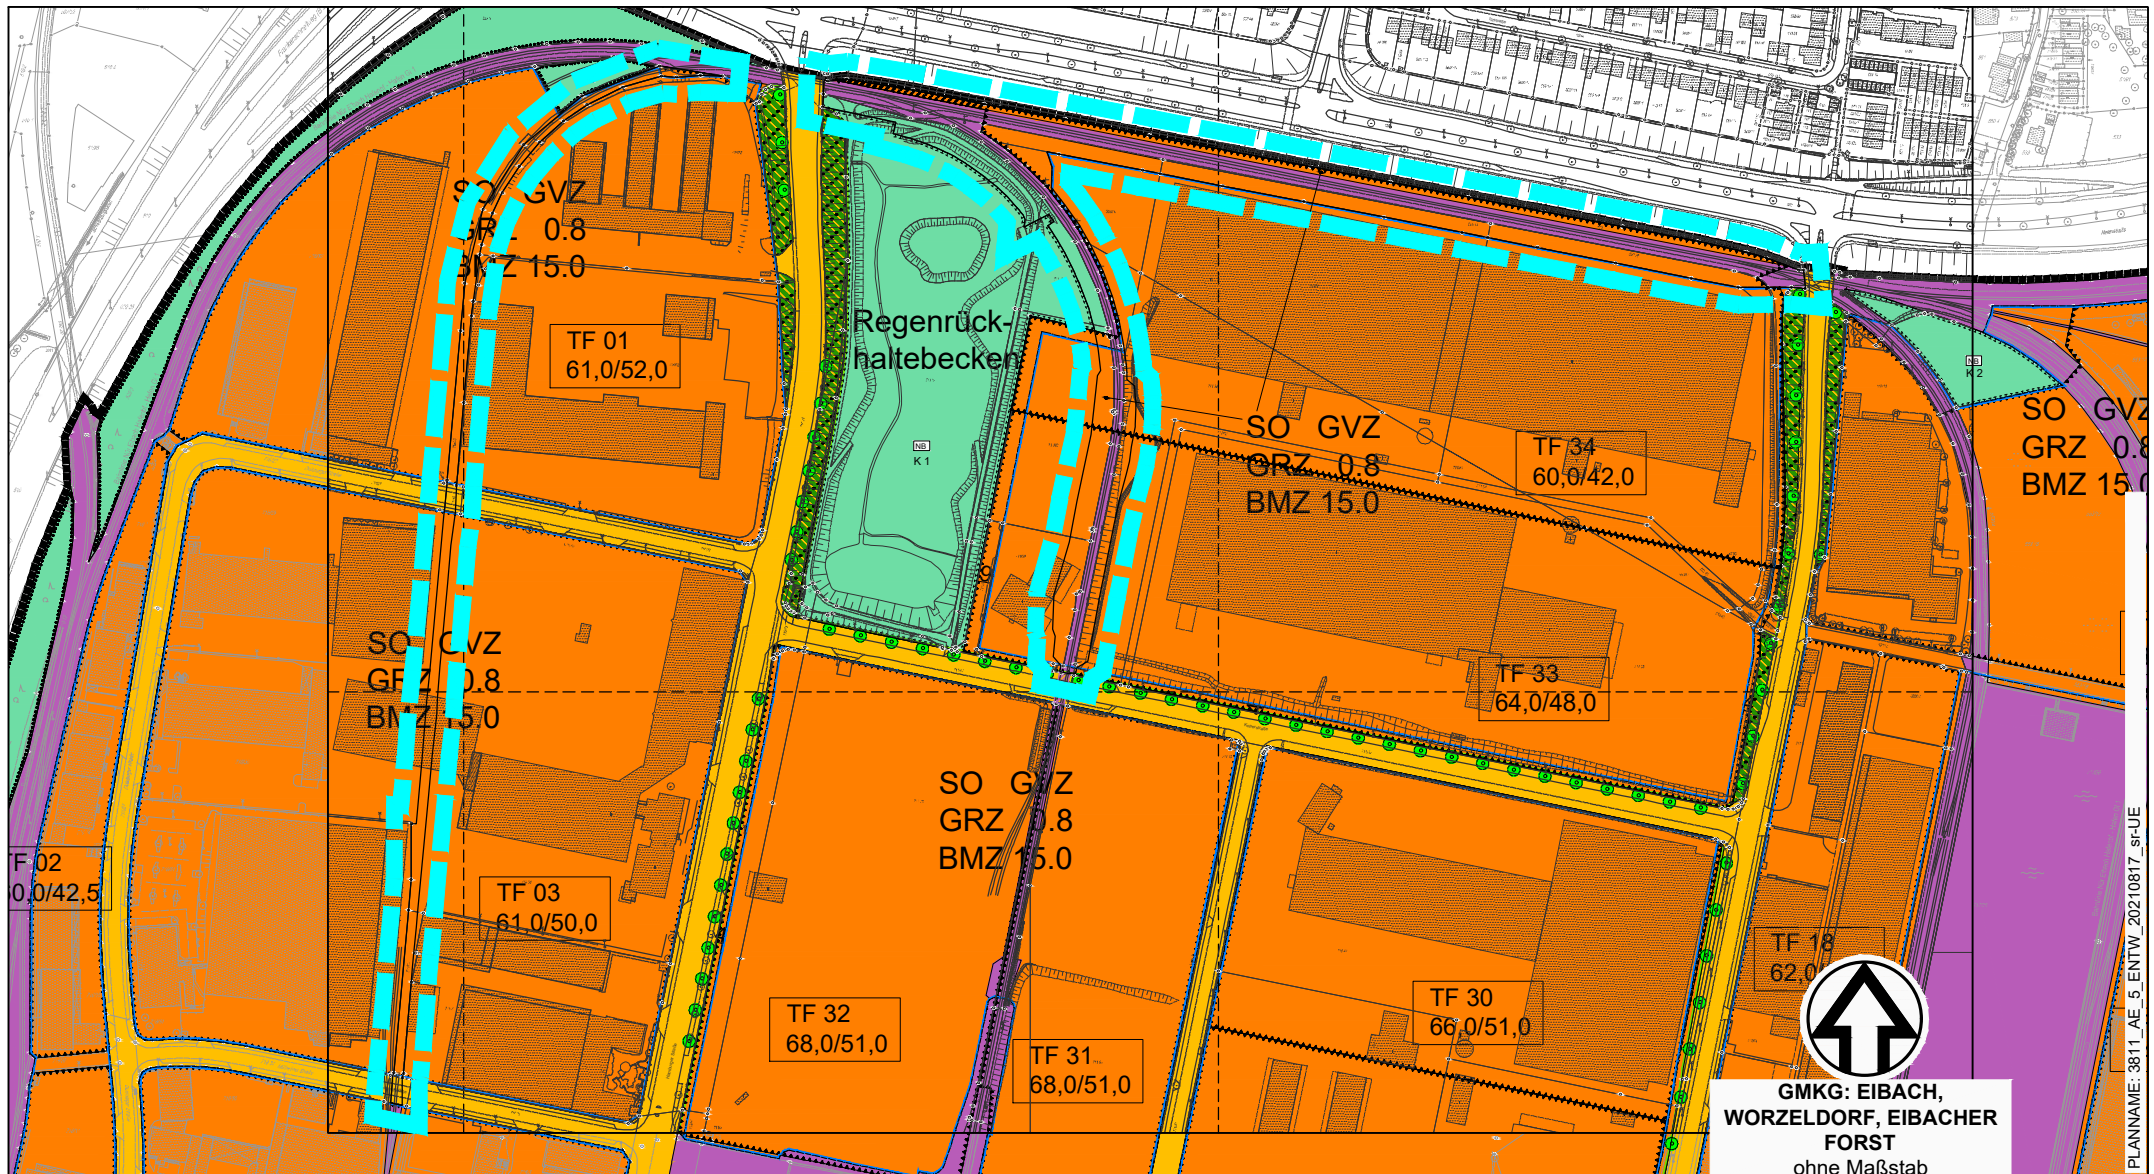

Grenze des räumlichen Geltungsbereichs

Grenze des räumlichen Änderungsbereichs

Geobasisdaten © Bayerische Vermessungsverwaltung / Darstellung der Flurkarte als Eigentumsnachweis nicht geeignet.

Stadtplanungsamt / Verbindliche Bauleitplanung