


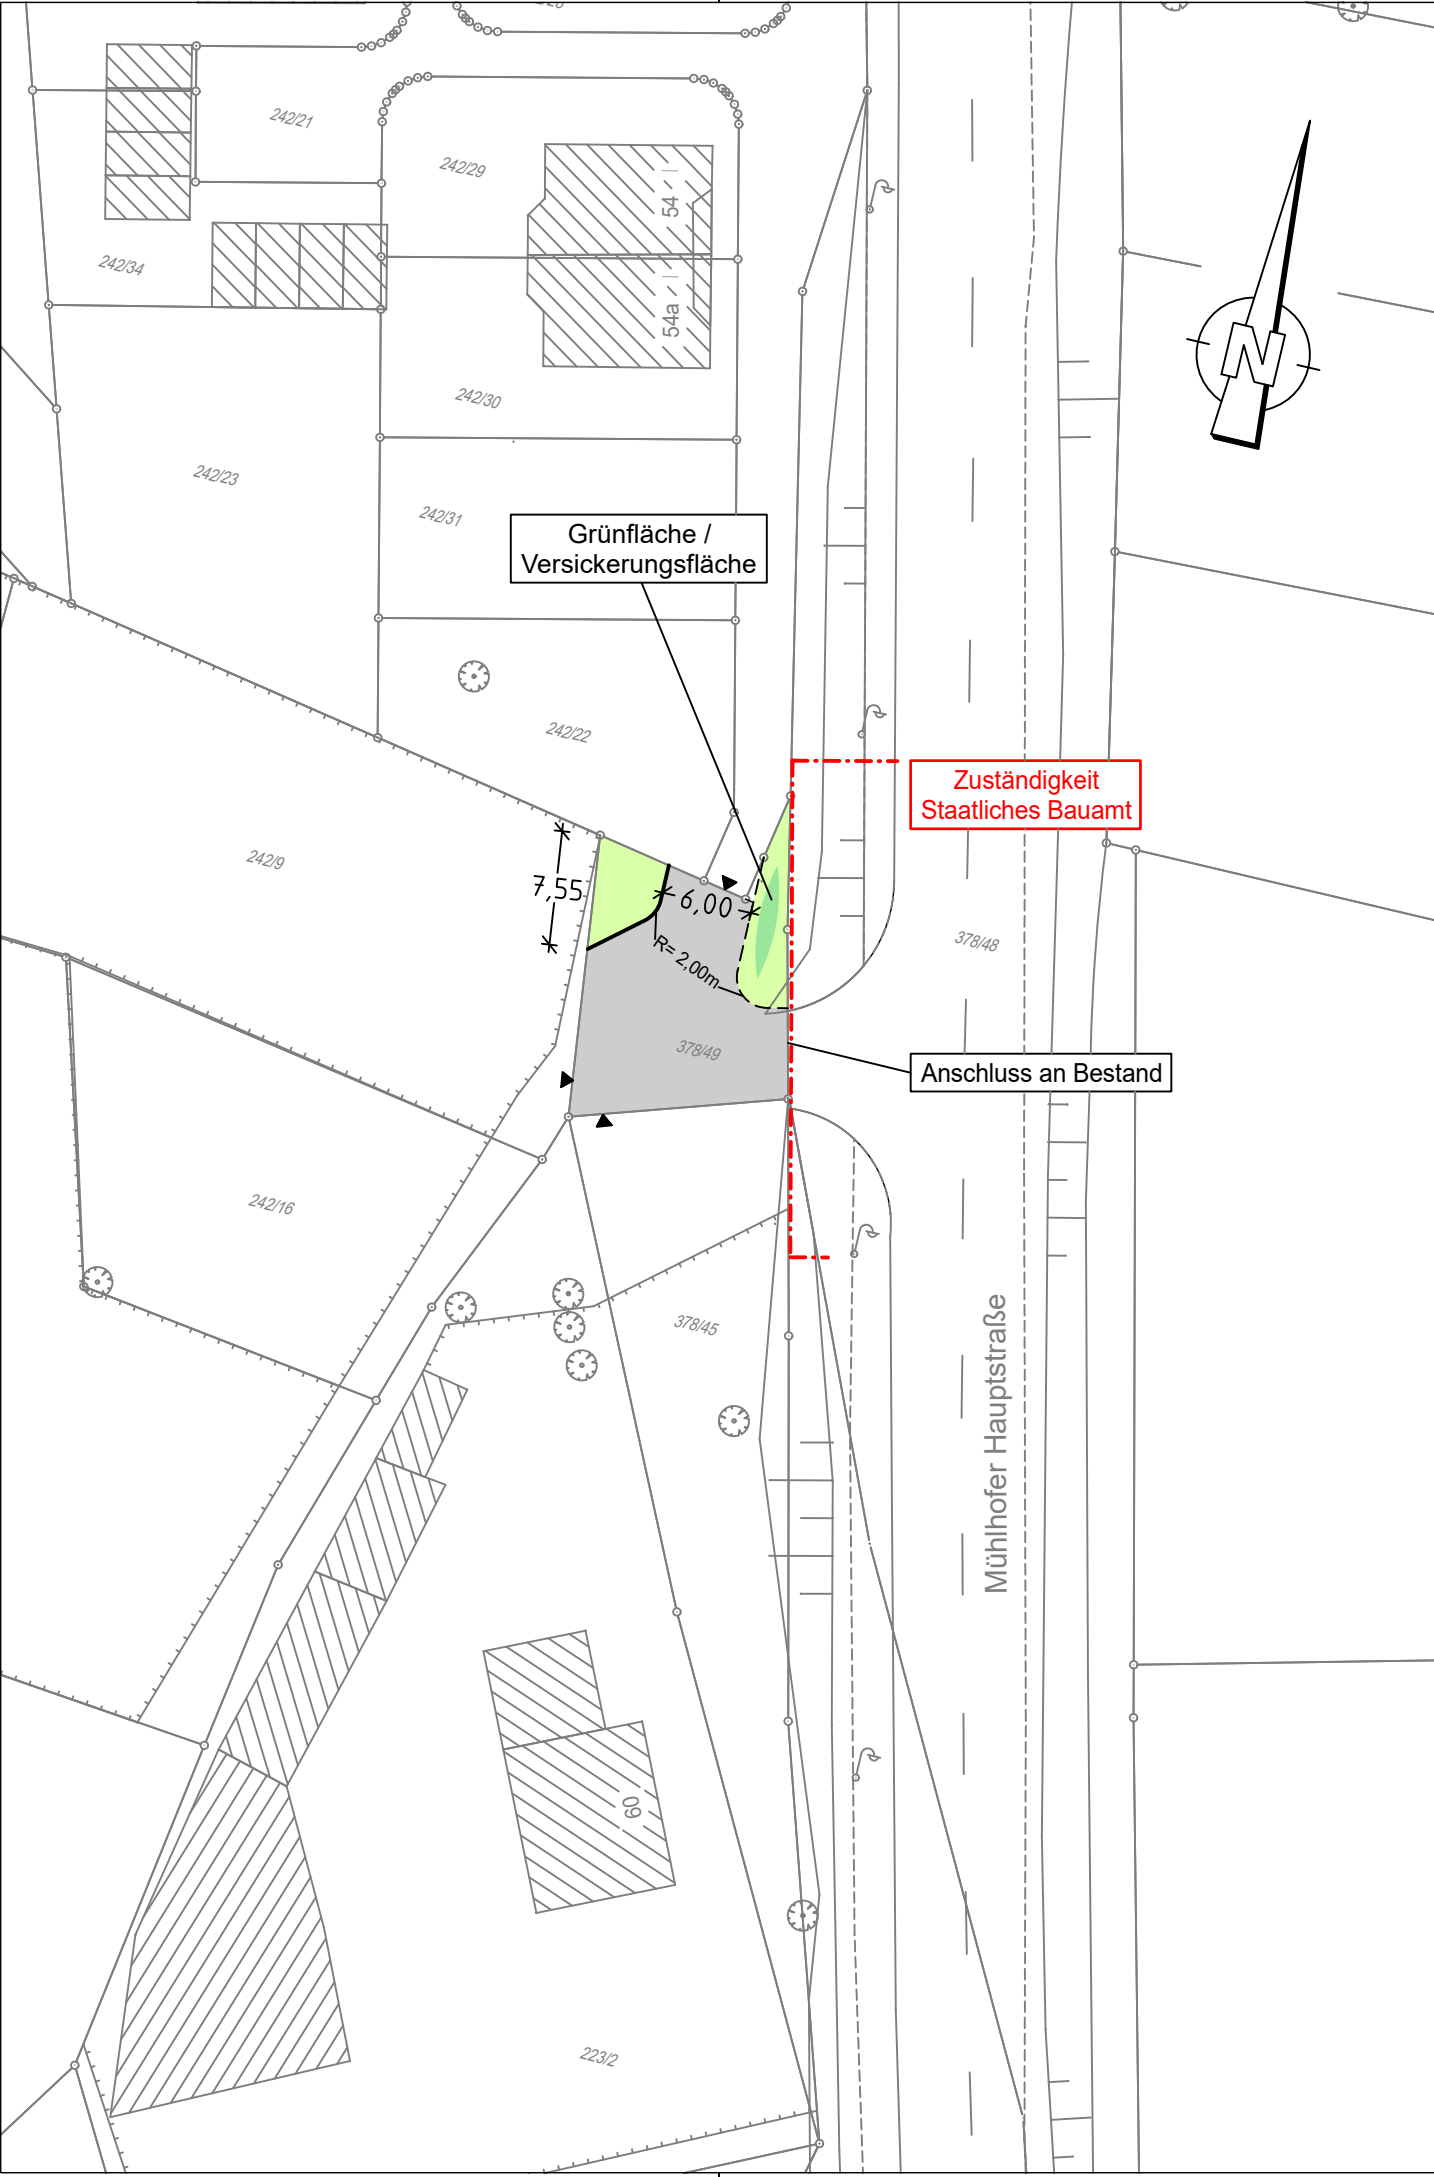

Zeichenerklärung:

Planung

- Hochbord

Hochbord abgesenkt

vorh. Baum

gepl. Baum

Einfahrt/Ausfahrt

Beleuchtung (Stahl-/Betonmast)

erf. Abbruch

VAG Wartehalle

Stützmauer

neue Maststandorte
- Fahrbahnfläche
- Grünfläche / Versickerungsfläche
- Grünfläche

Standort nach Spartenlage und Prüfung durch Suchschlitze

Bestand

- best. Gebäude

Baum

Wiese

Wald

Gartenland

Unland

Friedhof

Zaun

Mauer

Stützmauer
- Schaltkasten
- Litfaßsäule
- Eingang
- Einfahrt
- Steigungspfeil
- Fließrichtung
- Mast
- Fahnenmast
- Lampe
- Oberflurhydrant
- Brunnen

VERKEHRSPLANUNGSAMT STRASSENPLANUNG			 NÜRNBERG	
ABTEILUNGSLEITUNG		gez. Wunder	NÜRNBERG, AM 14.06.2021 gez. Jülich AMTSLEITER	
BEARBEITUNG		Erfurth (4937)		
		Bräuning-Fürbach		
ÄNDERUNGEN			Lageplan	
DATUM	BEARBEITUNG	OBJEKT	M = 1 : 500	2.2377.2.1
15.09.21	Br-Fürbach	Instruktionsergeb.	Mühlhofer Hauptstraße Erschließung	
Mühlhofer Hauptstraße_001 V500_1.PLT vom 05.01.22				