



Flächennutzungsplan der Stadt Nürnberg mit integriertem Landschaftsplan wirksamer FNP: Bereich Großreuth Kilianstraße (20.AE)

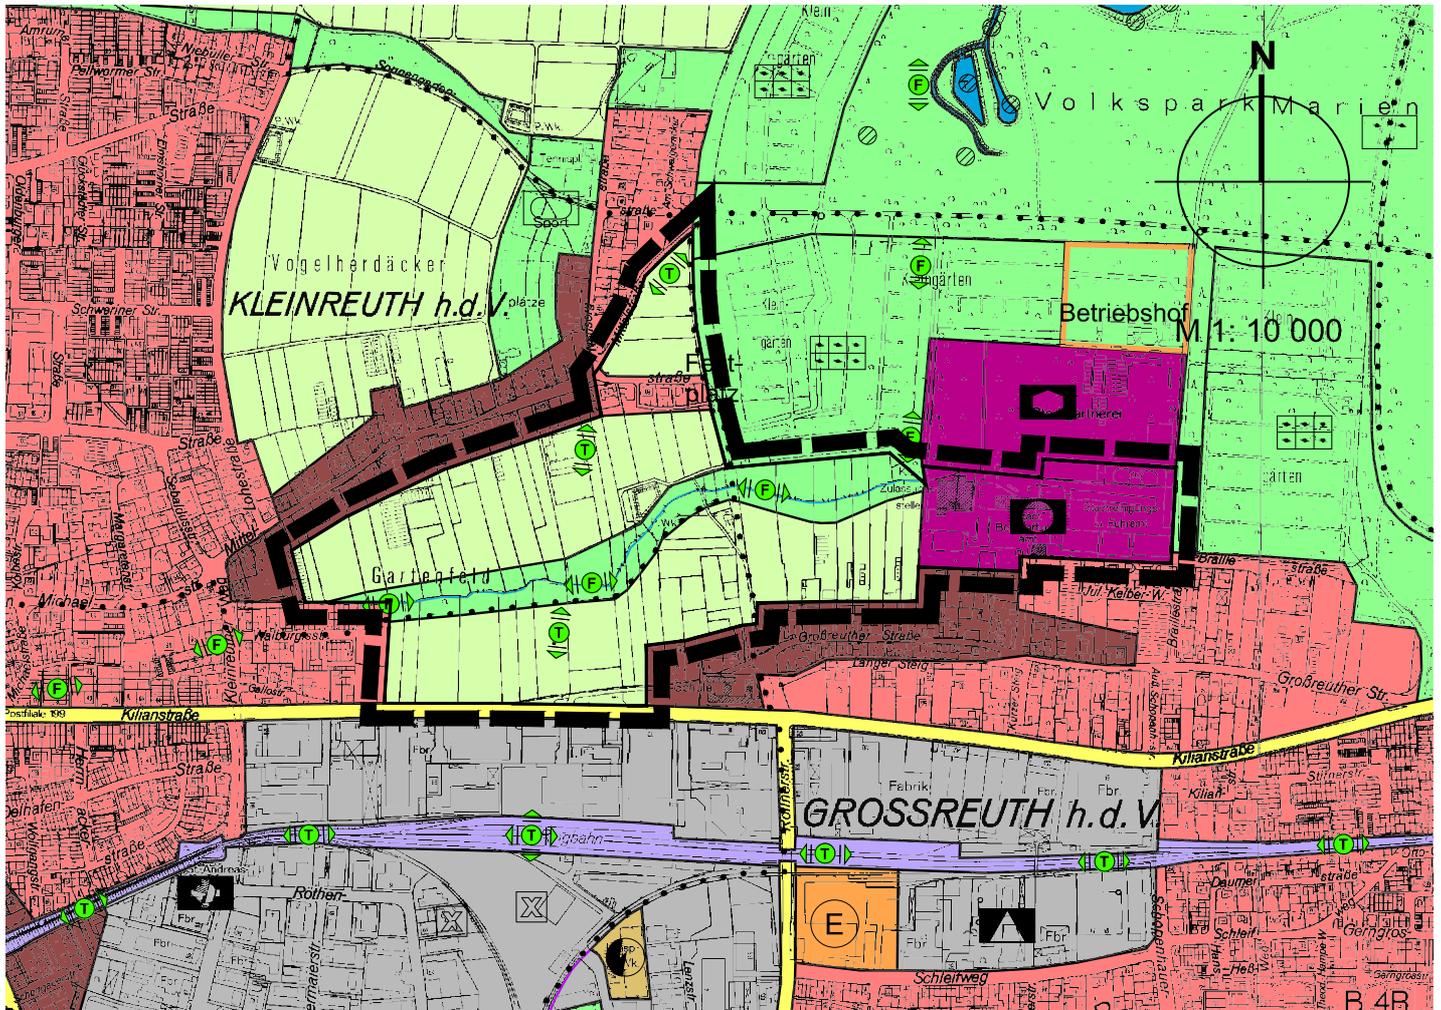

Zeichenerklärung



Bereich der 20. Änderung

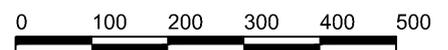

Nürnberg, 19.04.2017

i. V. gez. Faßbender

Leiter Stadtplanungsamt

