


ÜBERSICHTSPLAN ZUM BEBAUUNGSPLAN NR. 4634 "UMSPANNWERK GEBERSDORF"

für ein Gebiet östlich der Gebersdorfer Strasse, nördlich und westlich der Bibertstrasse

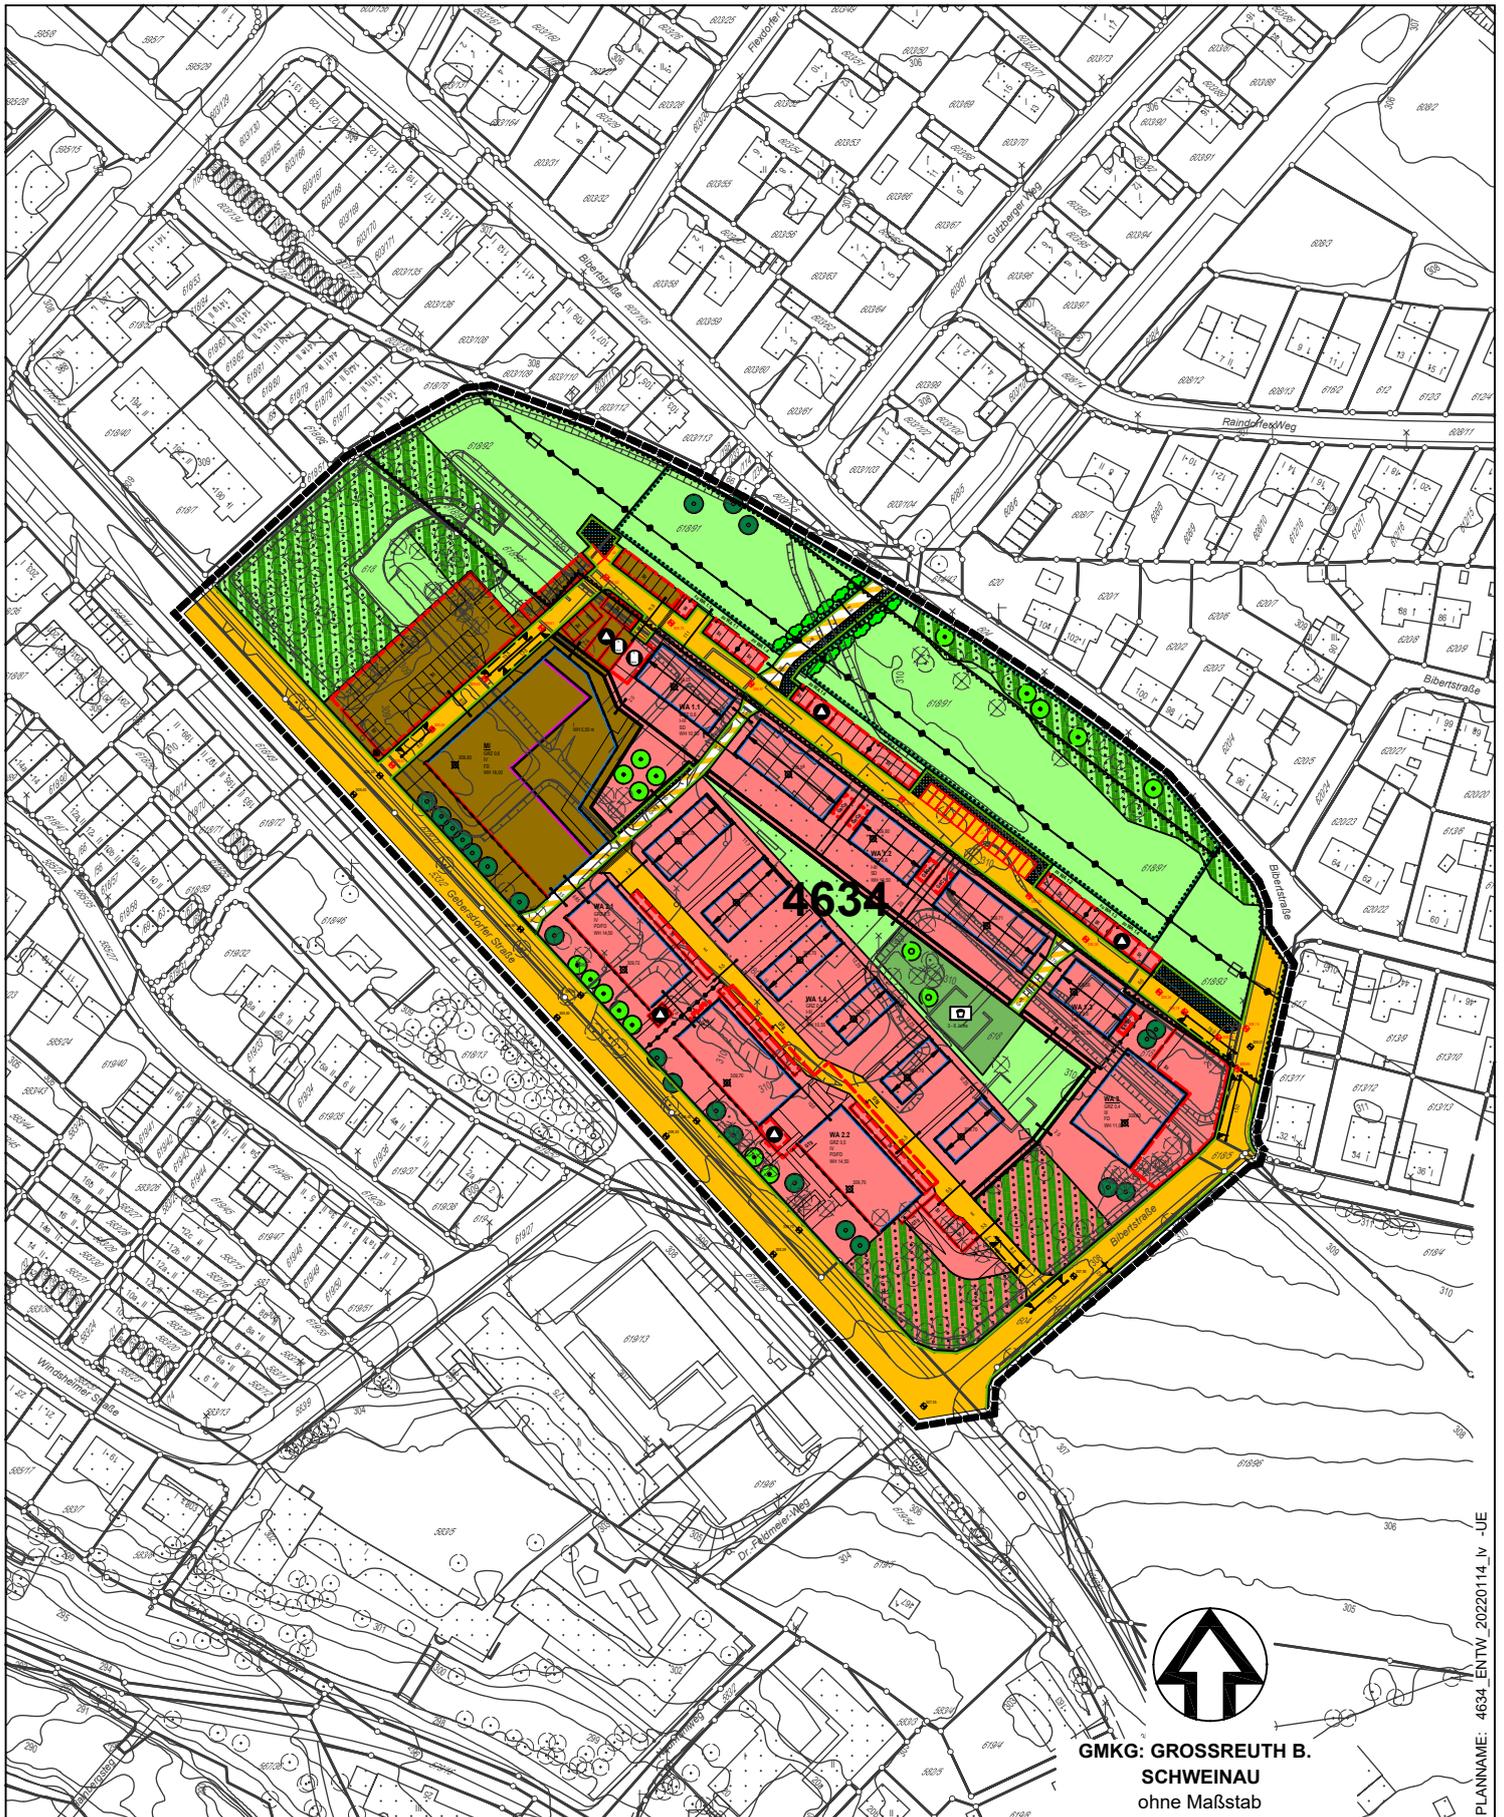

GMKG: GROSSREUTH B.
SCHWEINAU
ohne Maßstab

■ ■ ■ Grenze des räumlichen Geltungsbereichs

Stadtplanungsamt / Verbindliche Bauleitplanung