


# ÜBERSICHTSPLAN ZUR ÄNDERUNG DES BEBAUUNGSPLANS NR. 4506 "DORFÄCKER-OST"

für ein Gebiet südlich der Wetzendorfer Straße, westlich des Flurstücks Nr. 267 Gmkg. Wetzendorf,  
nördlich der Bahnlinie Nürnberg Ost - Großmarkt und östlich der Dorfäckerstraße

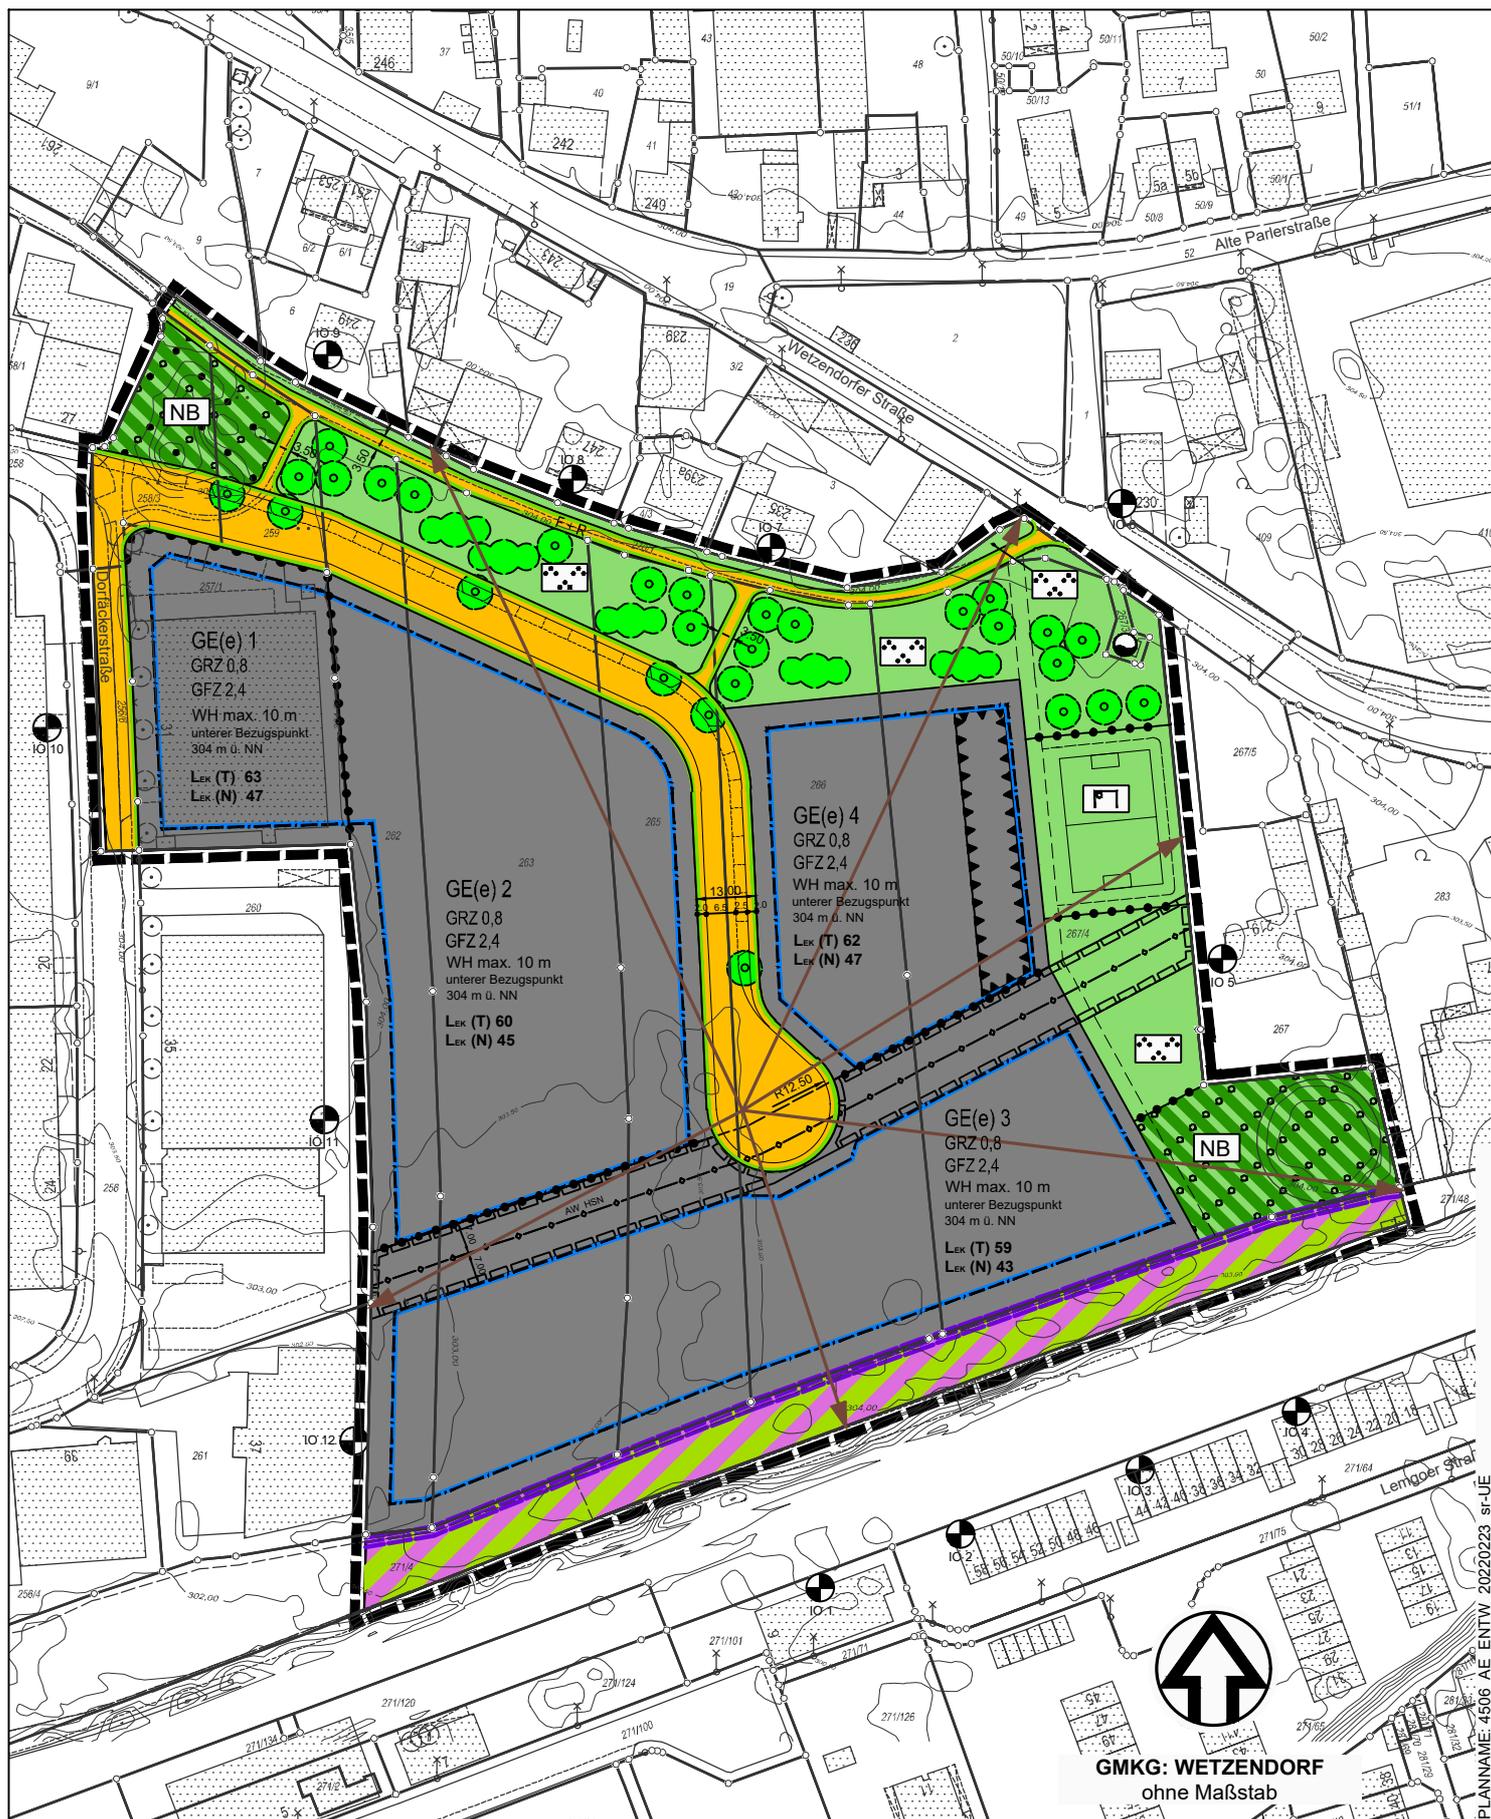

Grenze des räumlichen Geltungsbereichs / Änderungsbereichs

Stadtplanungsamt / Verbindliche Bauleitplanung