
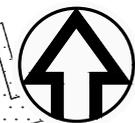


ÜBERSICHTSPLAN ZUR SATZUNG NR. 71 "GROSSREUTH H.D.V. OST"

zur Aufhebung der planungsrechtlichen Festsetzungen des Bebauungsplans Nr. 3586 sowie der Baulinienpläne Nr. 1494 und 1827, für ein Gebiet nördlich der Großreuther Straße, mit den Fl.Nrn. 73, 73/1, 73/2, 73/3, 74, 74/3, 74/4, 74/5, 75, sowie Teilen der Fl.Nrn. 826/18 und 91/2, Gmkg. Großreuth h.d.V.

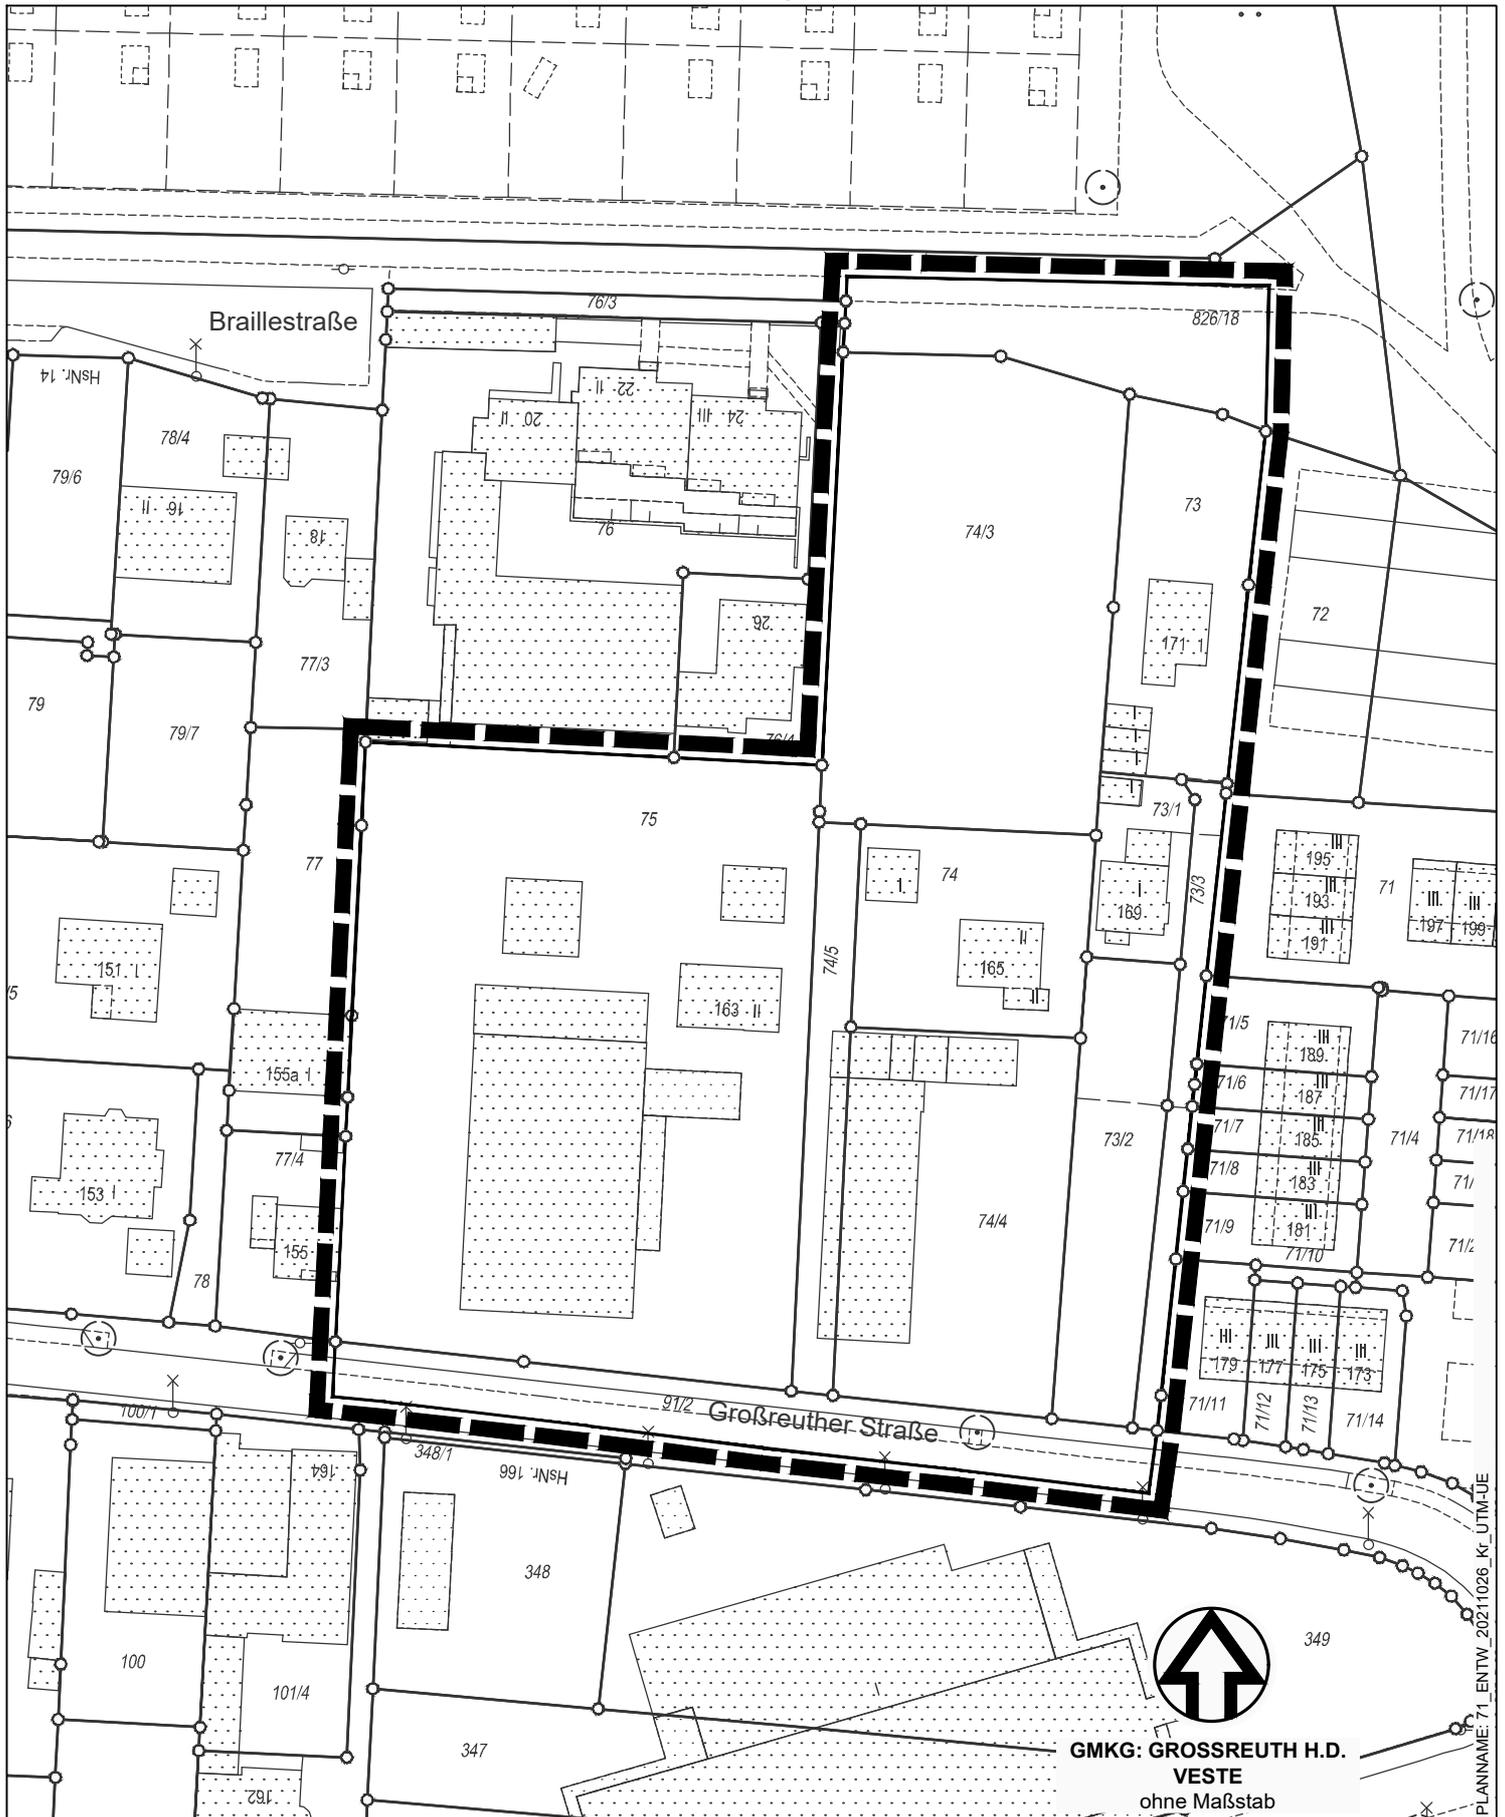

**GMKG: GROSSREUTH H.D.
VESTE**
ohne Maßstab

 Grenze des räumlichen Geltungsbereichs

Stadtplanungsamt / Verbindliche Bauleitplanung

PLANNAM: 71_ENTW_2021026_Kr_UTM-UE