


# Flächennutzungsplan der Stadt Nürnberg mit integriertem Landschaftsplan Änderung 8b - Bereich Brunecker Straße, Ingolstädter Straße

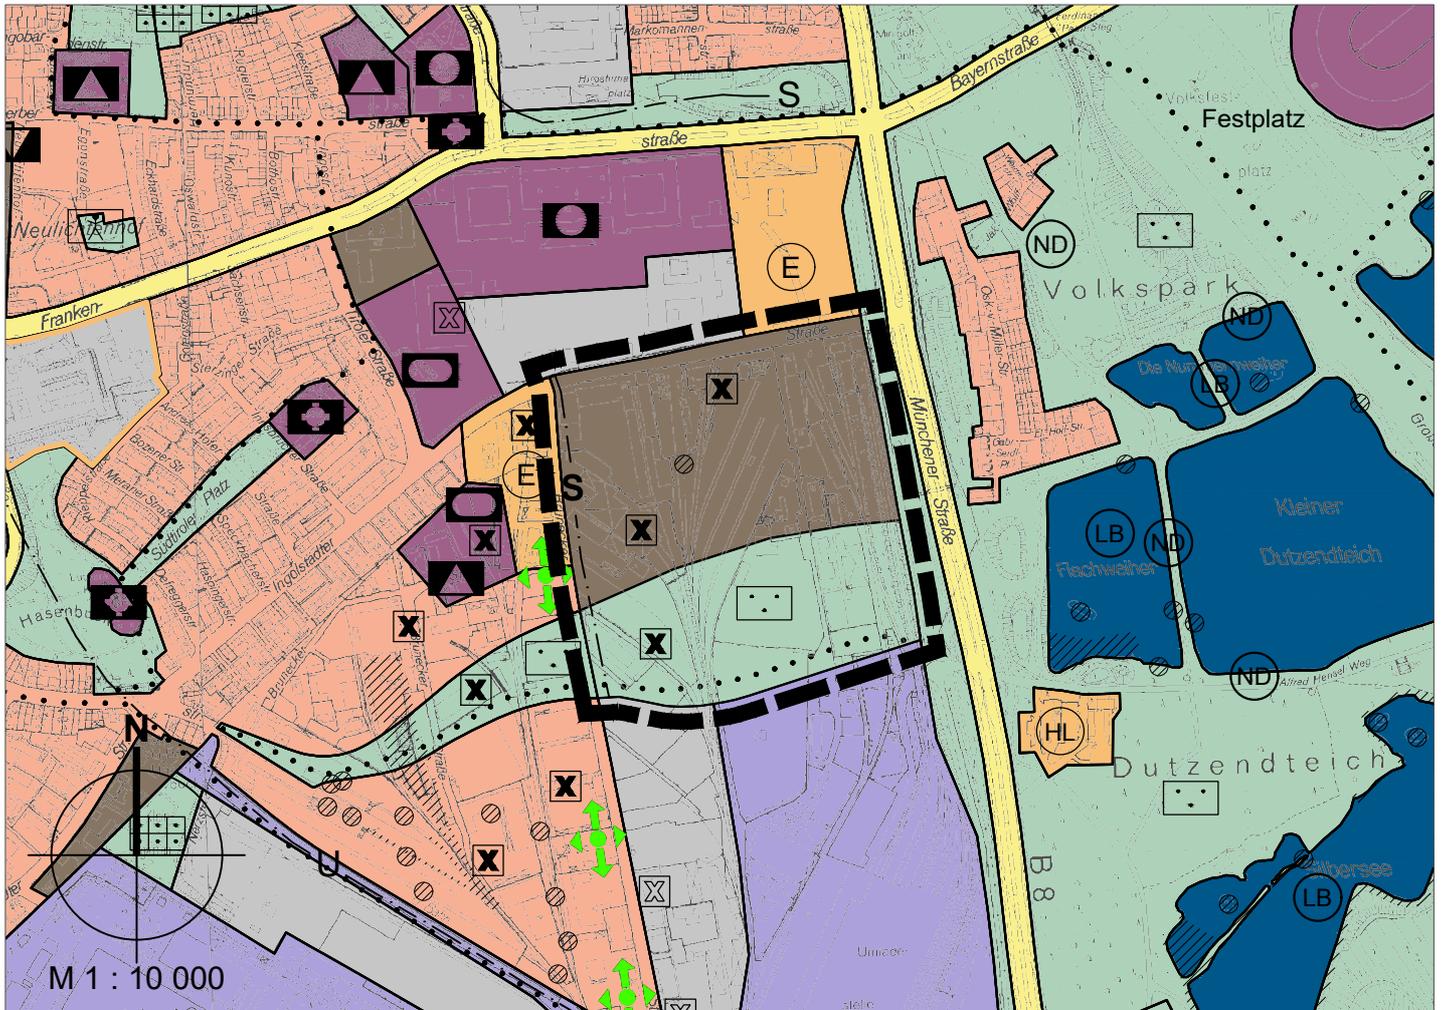

## Zeichenerklärung



Bereich der Änderung 8b

