



ANSICHT BALLFANGZAUN | M 1 : 20

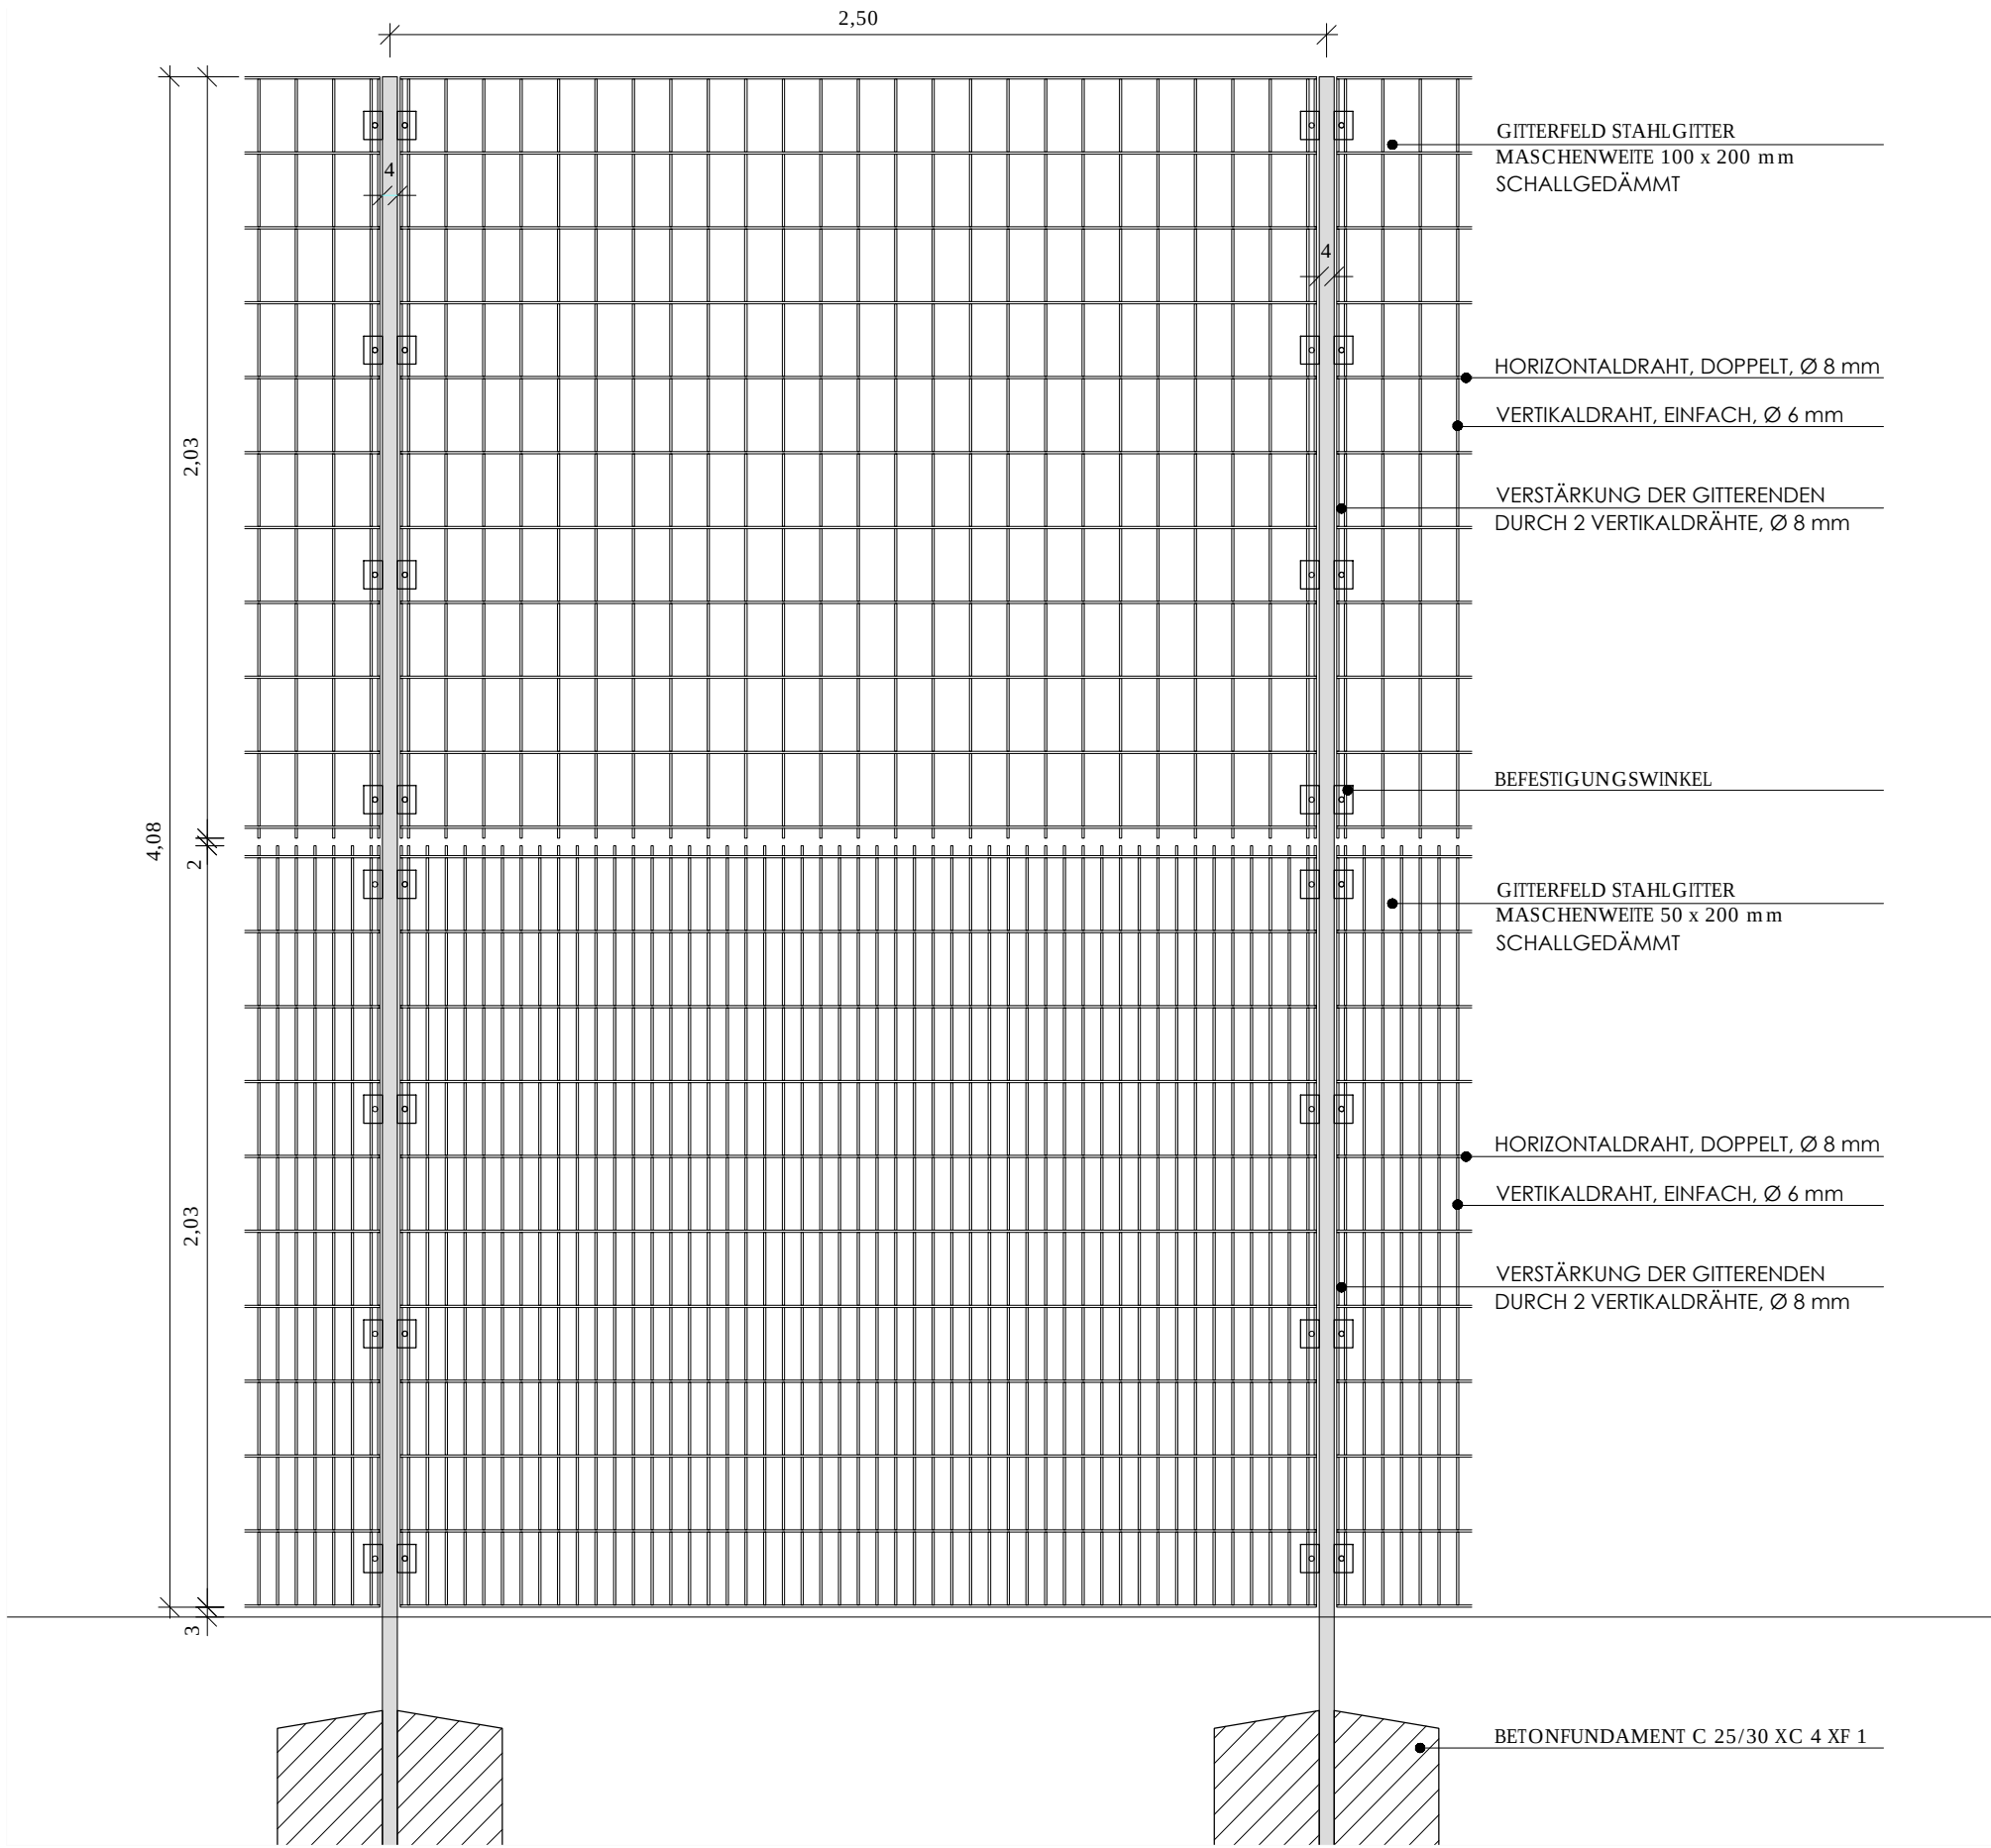

REGELDETAIL BAUMGRUBE | M 1 : 20

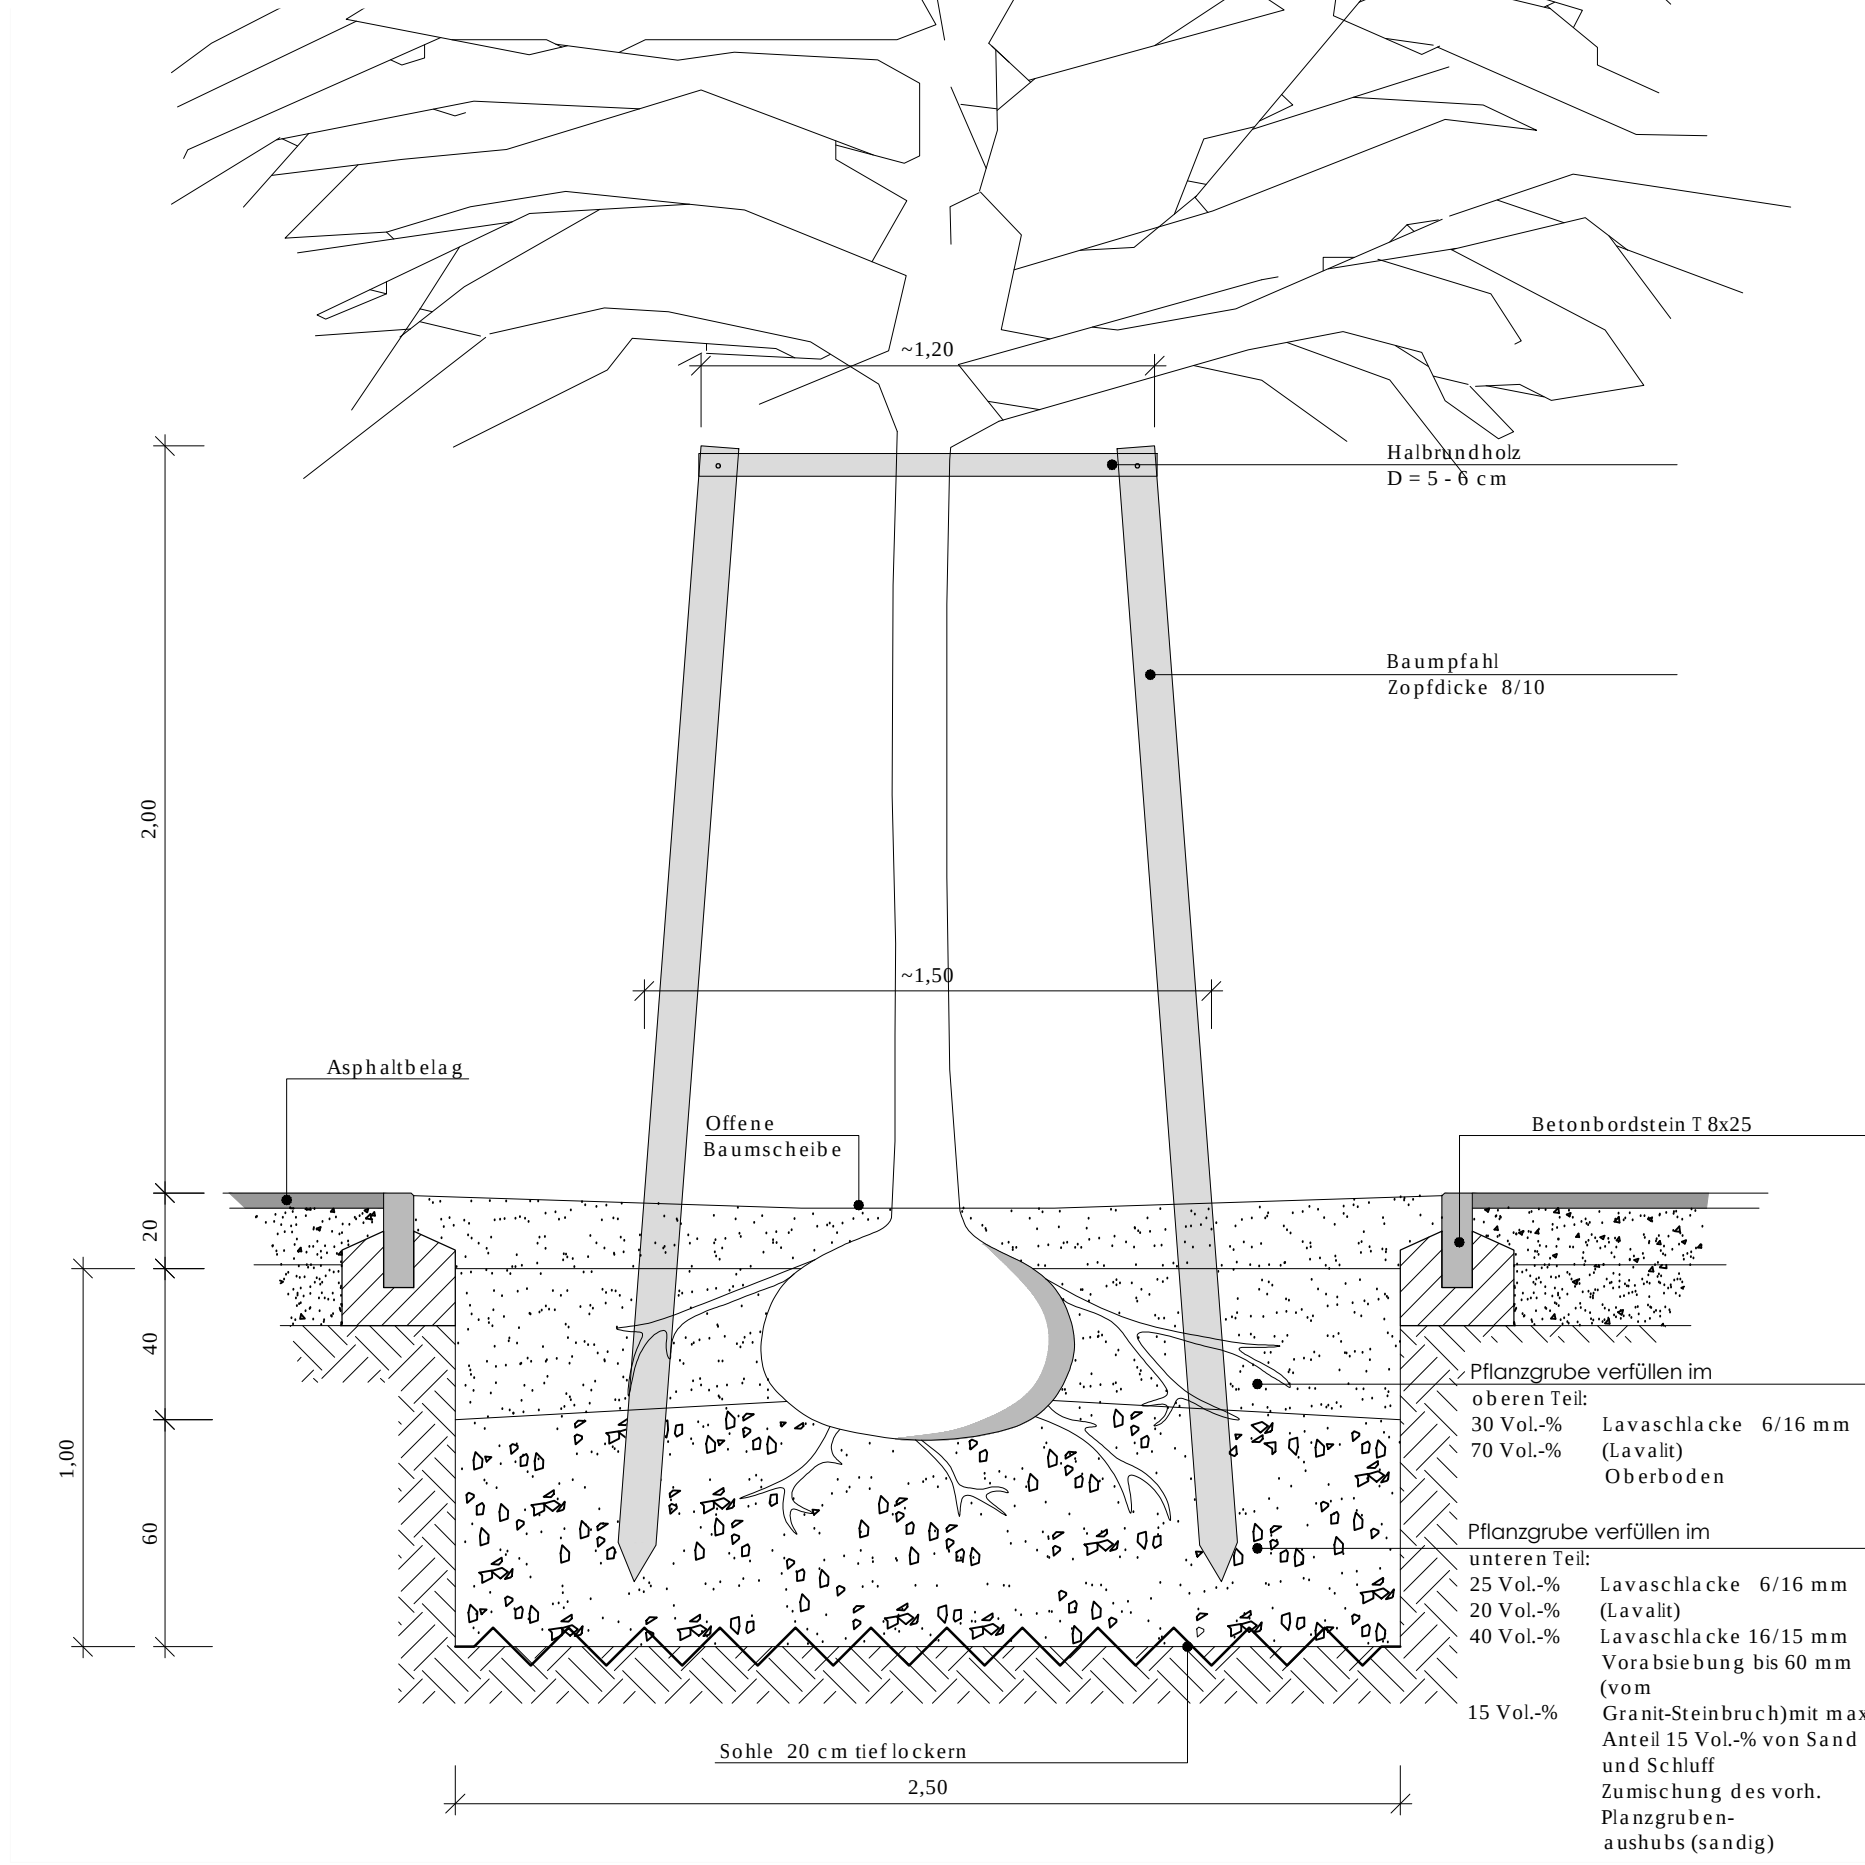

NACHBARN

Fl.Nr.	Eigentümer	Adresse	Unterschrift(en)
325 325/1 326 328/1	wbg Nürnberg GmbH Immobilienunternehmen	Glogauer Str. 70 90473 Nürnberg	
643/3 297/13 3622 645 644/4	Stadt Nürnberg	Rathausplatz 2 90403 Nürnberg	
642	Siehe Nachbarschafts- verzeichnis auf Beiblatt		

LEGENDE

- Flurstücksgrenzen (mit Flurnummer)
- Grenze des Geltungsbereiches
- Bauabschnittsgrenze
- Vorhandene Bebauung
- Umgreif Gebäude - Neubau(ten)
- Vorhandene Geländehöhen
- Geplante Geländehöhen
- Vorhandener Baum - zu erhalten (Nr. siehe Maßnahmenplan 4.1.0 UBM)
- Vorhandener Baum - zu entfernen (Nr. siehe Maßnahmenplan 4.1.0 UBM)
- Neu zu pflanzender Baum - Hochstamm, 3 - 4 x v, mDb., StU 20-25
- Beplantung - vorhanden
- Geplante Pflanzfläche - Großsträucher, Normalsträucher und Bodendecker
- Rasenfläche - Gebrauchsrasen FLL RSM 2.3
- Fläche zur Ansaat von Gebrauchsrasen bzw. offener Boden / Sukzession (Bestand)
- Asphaltbelag
- Betonpflaster mit wasserdurchlässiger Fuge (Breite mind. 1.0 cm), grau
- Großformat-Betonplatten 80/40/10, Anthrazit mit heller Bänderung
- Betonpflaster mit Rasenfuge (Breite 3.0 cm), grau
- Einfassung Beton-Einzeiler Granitweiß
- Entwässerungsrinne als Schlitzrinne
- Entwässerungsrinne als Kastenrinne
- Straßeneinlauf (mit Dreizeiler-Rinne)
- Regenwasser- / Schmutzwasserschacht (mit Höhenangaben)
- Rigole
- Spielbereich - Fallschutz Holzschallschnitzel
- Spielbereich - Fallschutz Kunststoffbelag wasserdurchlässig
- Spielbereich - Fallschutz Kunststoffrasen wasserdurchlässig
- Allwetterplatz - Kunststoffbelag wasserdurchlässig
- Einfriedung - Stahlmattenzaun / Holzzaun
- Ballfangzaun - Höhe 4,00 m (schallgedämmt)
- Fahrradständer als Anlehnbügel
- Sitzmauer - Höhe ca. 40 cm
- Rundbank

0	24.01.22	GENEHMIGUNGSPLANUNG	ch
INDEX	DATUM	UMSCHREIBUNG ÄNDERUNG	GEZ.

EINGABEPLAN FÜR DAS BAUVORHABEN

NEUBAU GRUNDSCHULE [UHG]
UHLANDSTRASSE
90408 NÜRNBERG

GEMARKUNG GROßREUTH H. D. V.	FLURNUMMER 642/4 + 644/2	
GEMEINDE NÜRNBERG	STRASSE, HAUSNUMMER GROLANDSTR.	

BAUHERR STADT NÜRNBERG VERTRETEN DURCH WBG KOMMUNAL GMBH BEUTHENER STRASSE 41 90471 NÜRNBERG Nürnberg, den GRT: DATUM	STAMPF, UNTERSCHRIFTEN
--	------------------------

LANDSCHAFTSARCHITEKT THEIE LANDSCHAFTSARCHITECTEN GMBH WOLKERSDORFER HAUPTSTR. 32 91126 SCHWABACH TEL. 0911/63 60 13 FAX 0911/63 03 21 info@theie.de Schwabach, den 24.01.2022 GRT: DATUM	CHRISTOPH BERNST / LANDSCHAFTSARCHITECT BOLA
---	--

PLANBEZEICHNUNG		FREIFLÄCHENGESTALTUNGSPLAN 1. + 2 BAUABSCHNITT			
DATUM:	24.01.2022	MAßSTAB:	1 : 200	PLAN-NR.:	4.2.0 UFG
GEÄ:		LEISTUNGSPHASE:	4	PROJ.-NR.:	5-1-01-7.UHG

O:\PROJEKTE\5-1-01-7_UHG\Zuglän.cad\Zeichnungen\2-400_LP4_Gestaltung\proj\UHG_2024_Freiflächen_LP4_4.2_00PG_00_TLA.dwg