


RAHMENPLAN
AREAL DER HENRY-DUNANT-SCHULE
 für ein Gebiet zwischen Erasmusstraße, Dunantstraße und Elsa-Brändström-Straße

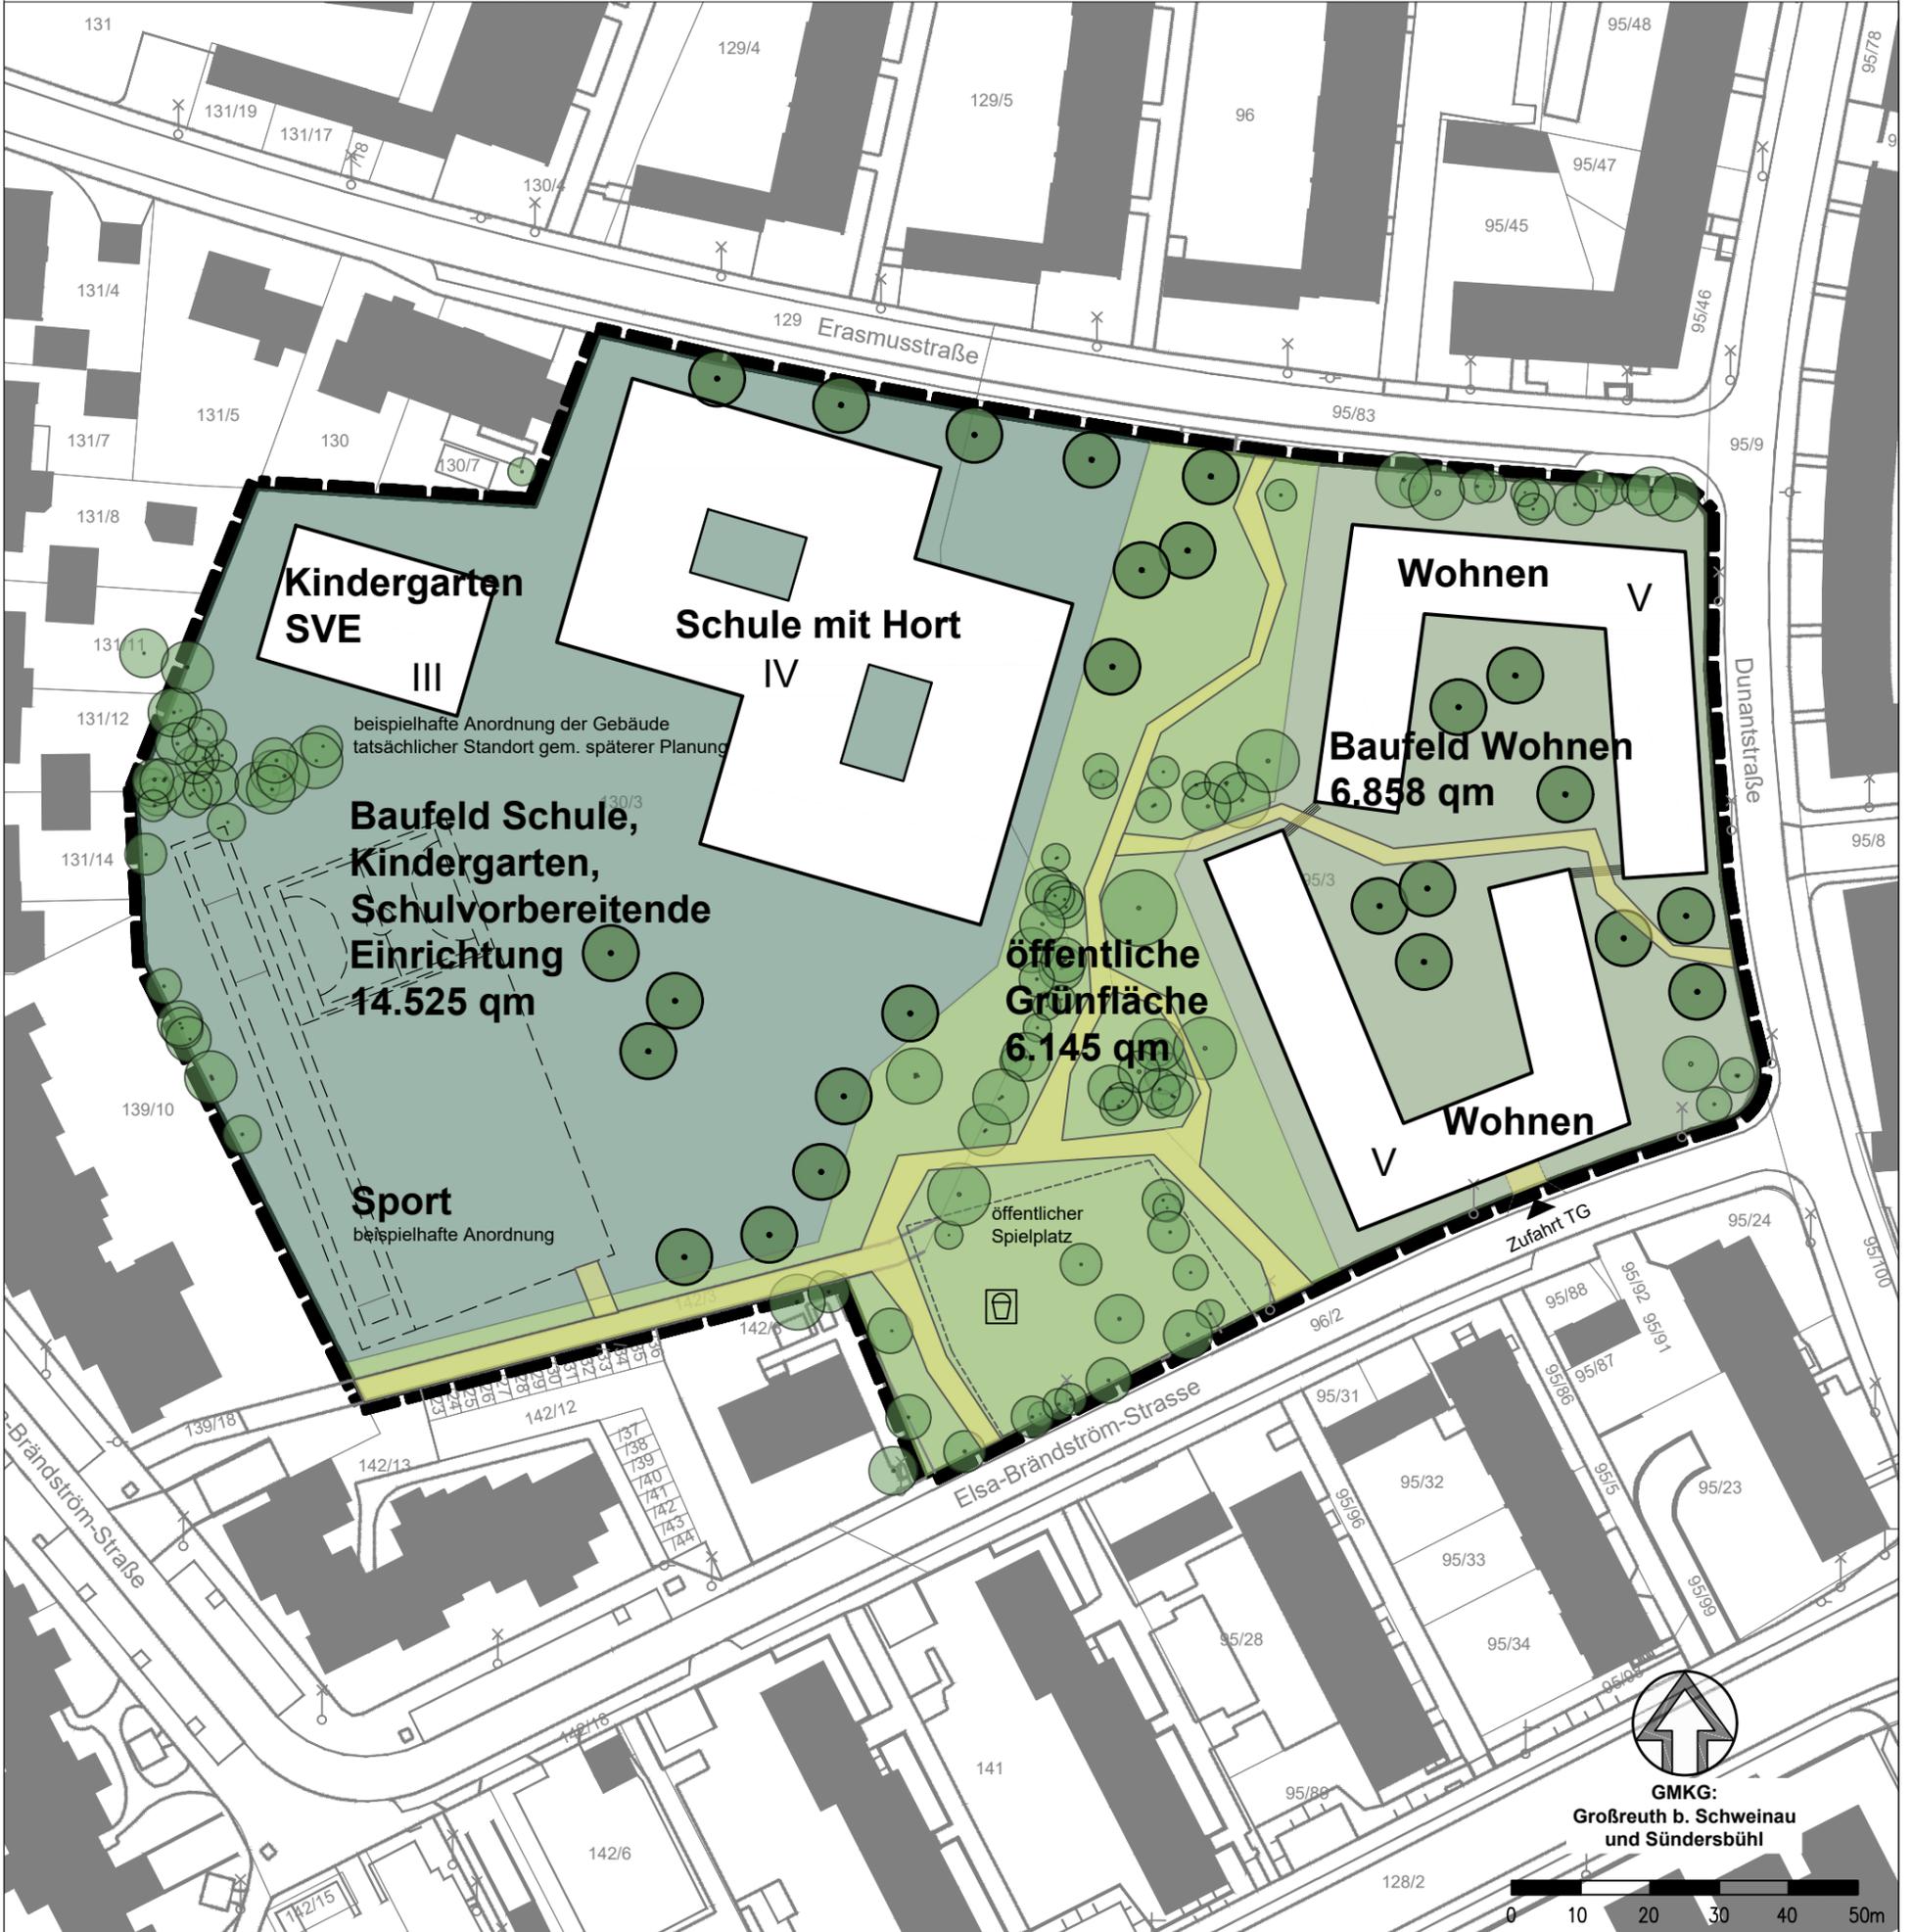

ZEICHENERKLÄRUNG

- Grenze des räumlichen Geltungsbereichs
- Gebäude geplant
- öffentliches Grün
- Schule, KiTa, Schulvorbereitende Einrichtung (SVE)
- privates Grün
- Wege
- Baum Bestand
- Baum geplant

STADTPLANUNGSAMT NÜRNBERG	
RAHMENPLAN	
Nürnberg, 15.04.2021	
ABTEILUNG	
SACHGEBIET	
BEARBEITUNG	
AKTE	M = 1:1000