


ÜBERSICHTSPLAN ZUM BEBAUUNGSPLAN NR. 4600 "BRUNECKER STRASSE"

für ein Gebiet beiderseits der Brunecker Straße, nördlich des Rangierbahnhofs zwischen Ingolstädter Straße und Münchener Straße

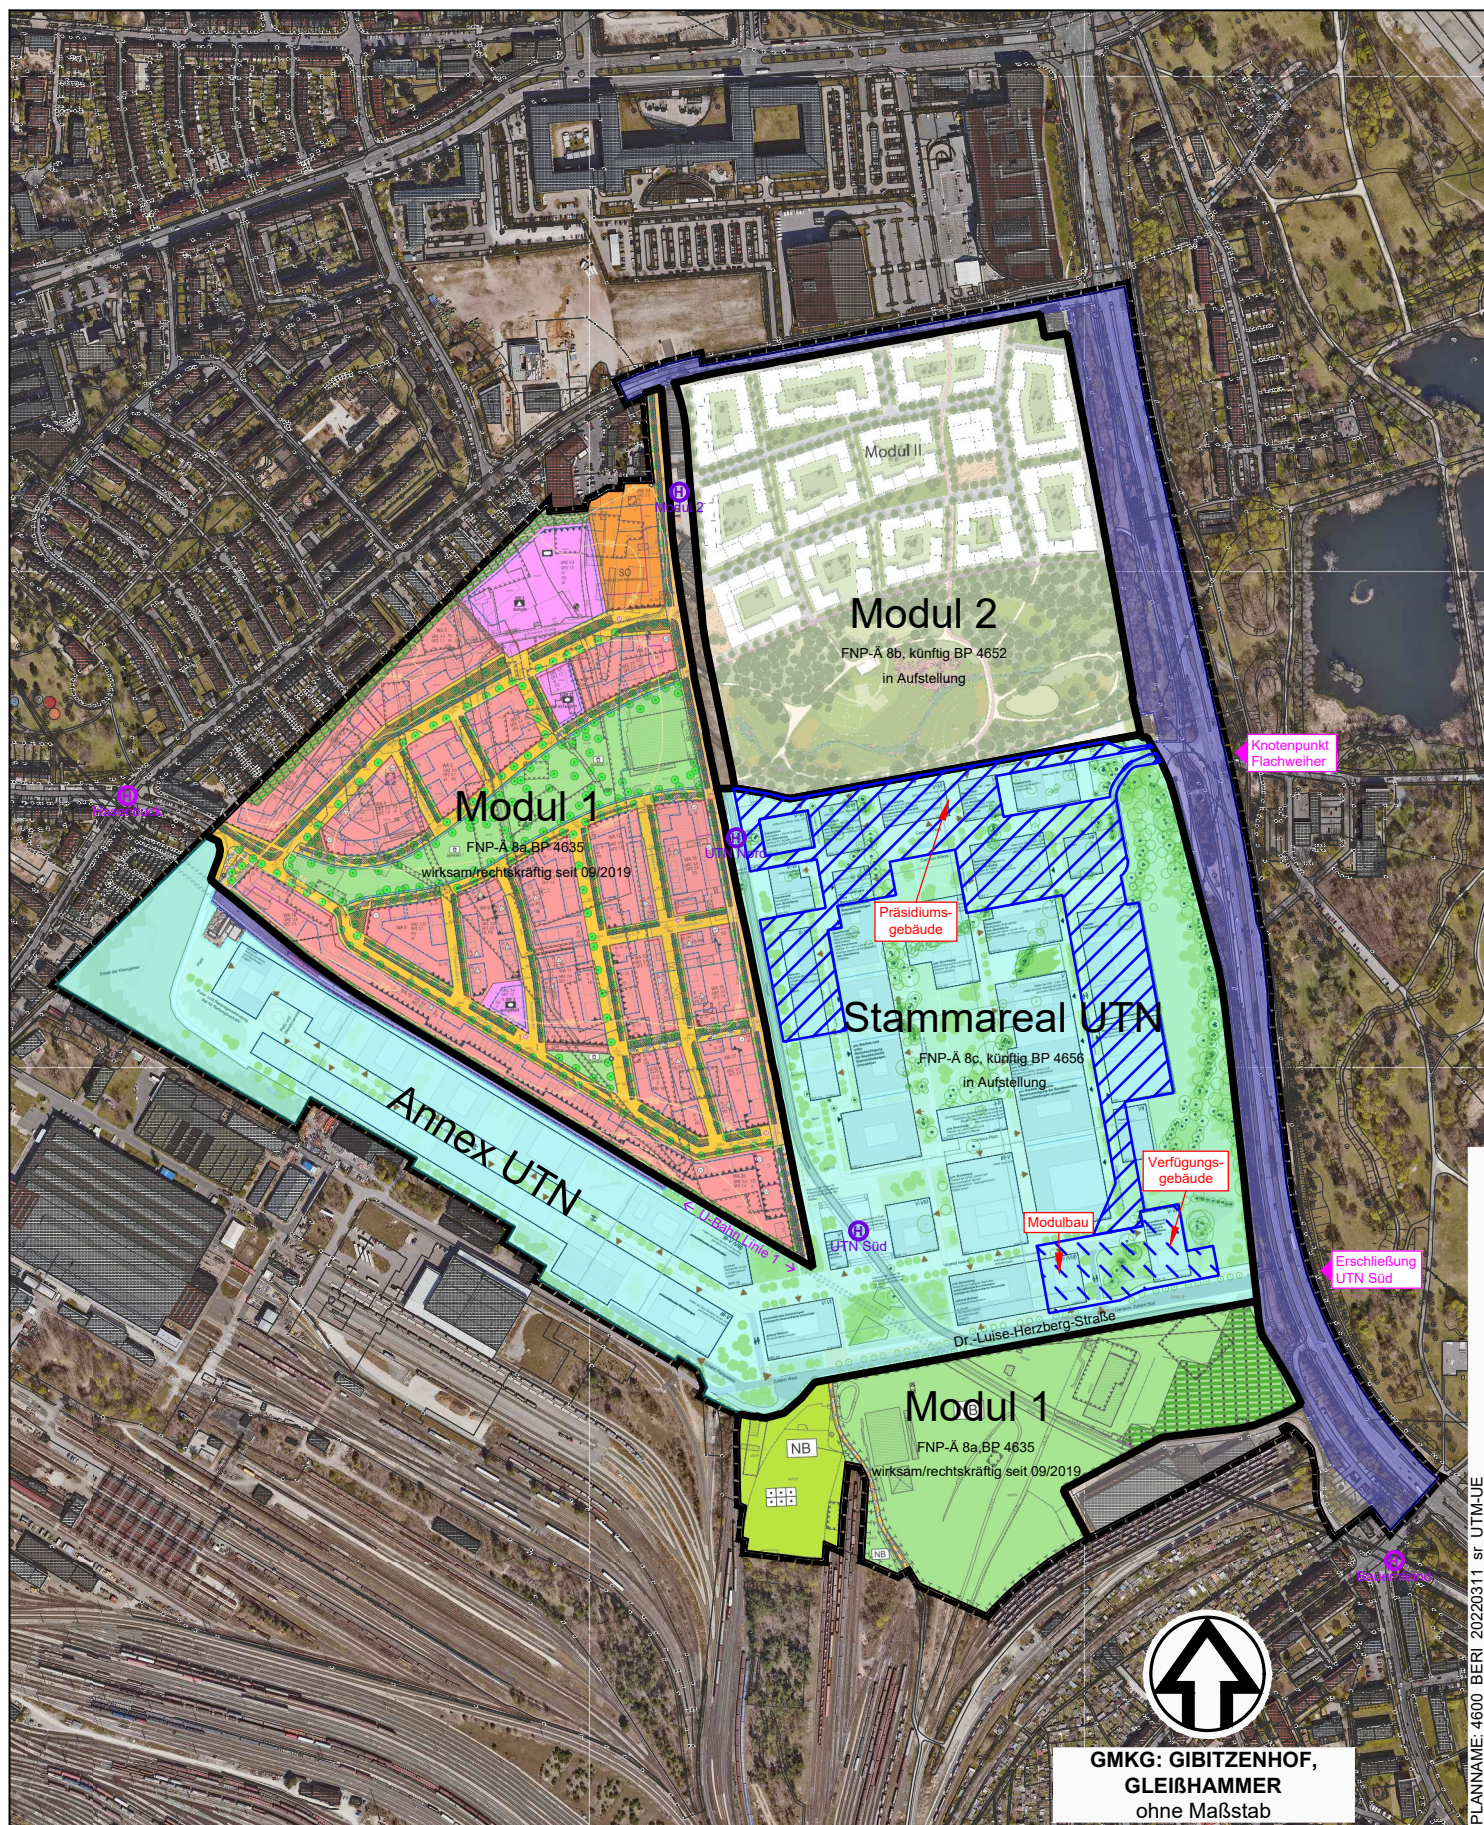

PLANNAME: 4600_BERL_20220311_sr_UTM-JE

Grenze des räumlichen Geltungsbereichs

Stadtplanungsamt / Verbindliche Bauleitplanung

Modul 1: Stadtplanungsamt Nürnberg / Modul 2: West8, Rotterdam

UTN: Ferdinand Heide Architekt Planungsgesellschaft mbH / TOPOS Landschaftsplanung Stadtplanung / Luftbild: Stadt Nürnberg 2020

Geobasisdaten © Bayerische Vermessungsverwaltung / Darstellung der Flurkarte als Eigentumsnachweis nicht geeignet.

GMKG: GIBITZENHOF,
GLEIBHAMMER
ohne Maßstab