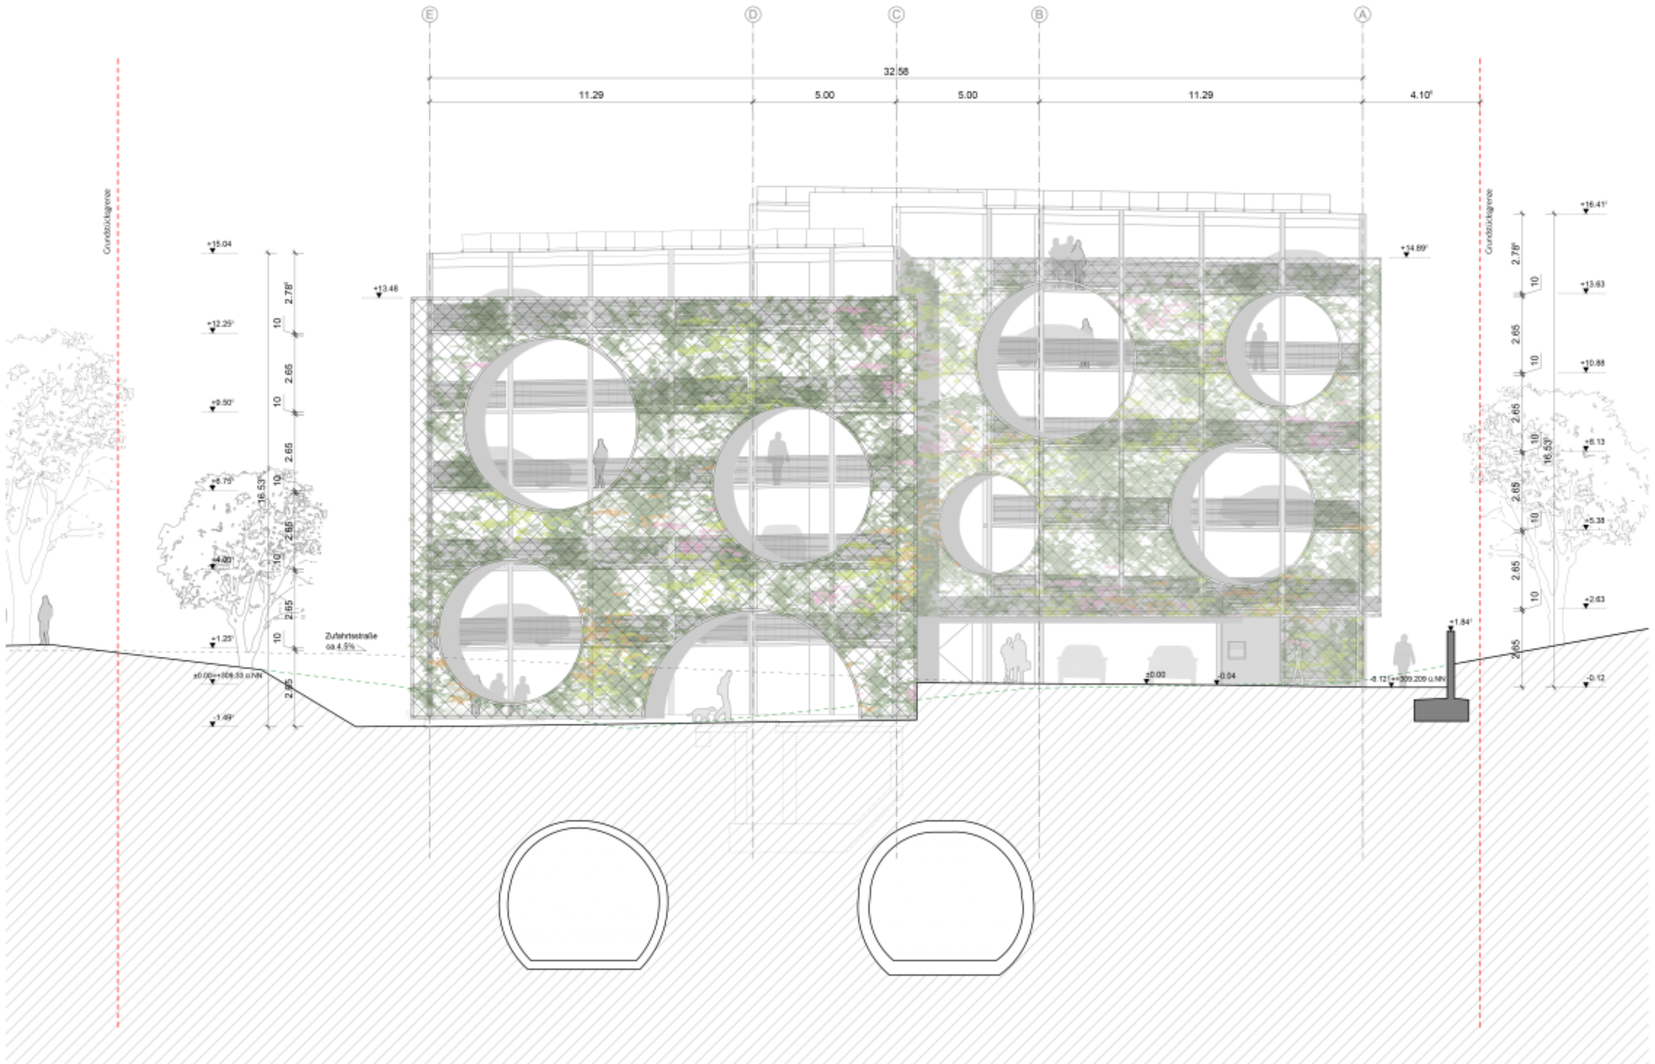

Ansicht Ost

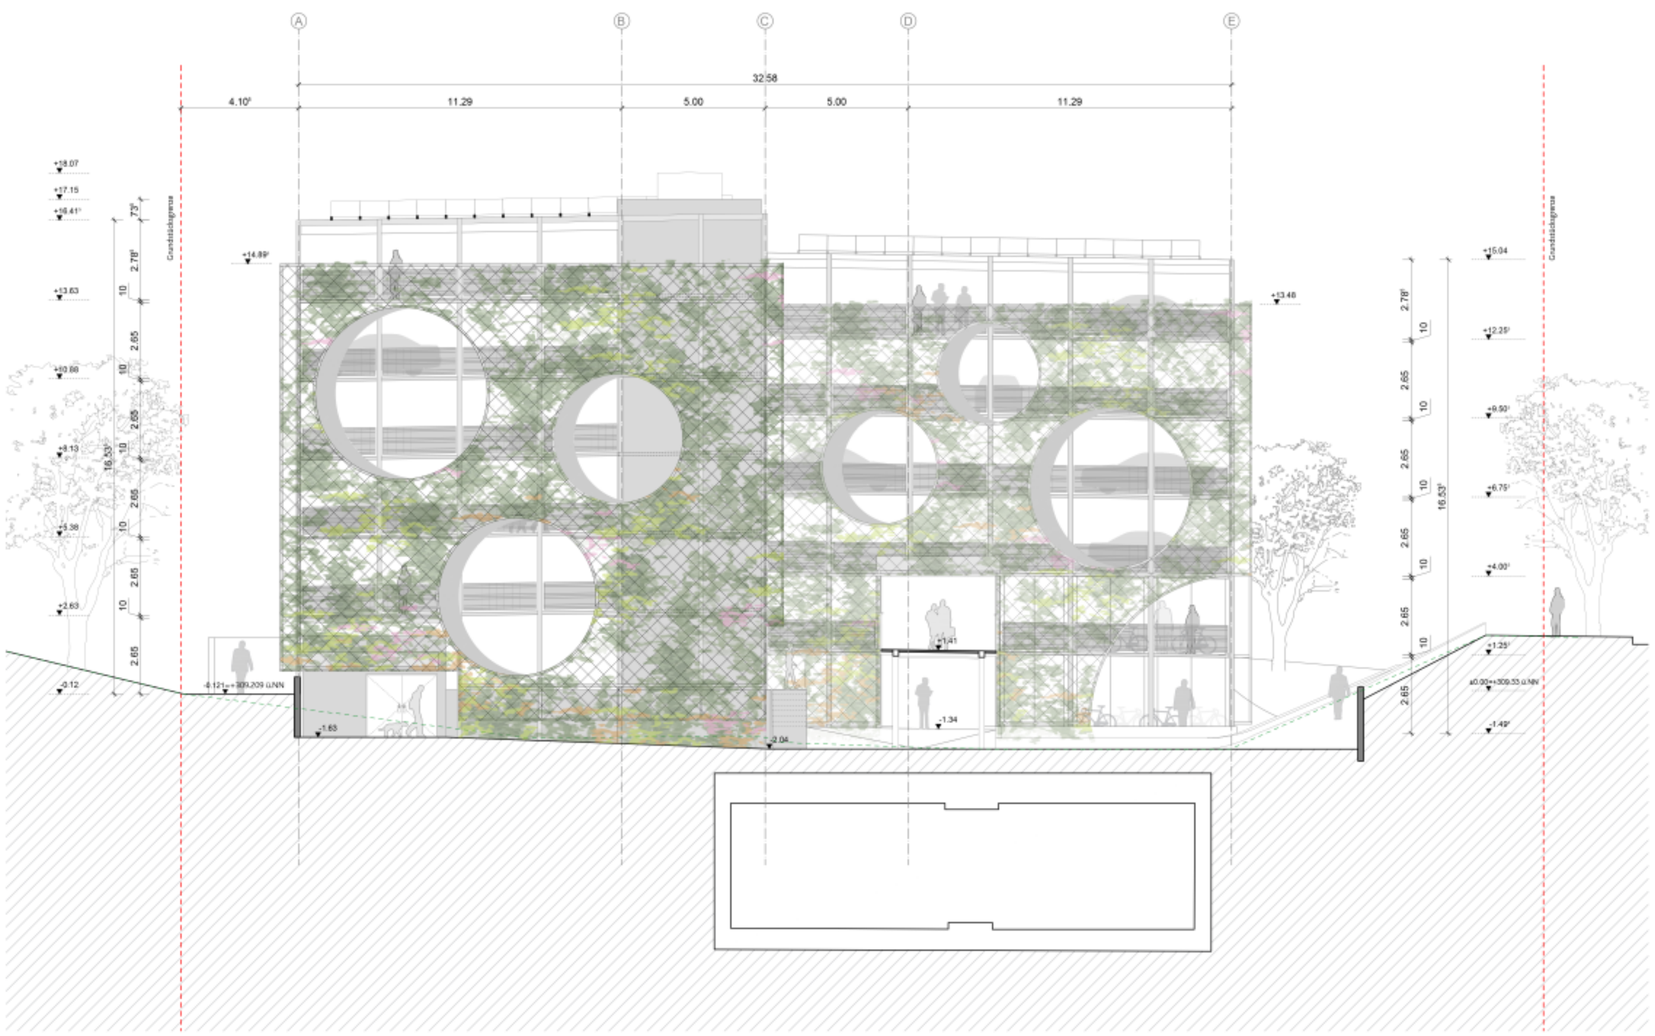

Ansicht West

605 Stellplätze, davon:
- 50 Stellplätze E-Mobilität
- 12 Stellplätze barrierefrei inklusiv

Parkhaus Röthenbach BW 259.2 206.012.00

Index	Datum	Erläuterung	gez.

U-Bahn Nürnberg

Plan Nr.	U2	Bereich:	Parkhaus Röthenbach
	BW 259.2	Planart:	Ansicht
	206.012.00	Ebene/ Schnitt:	Ansichten Ost / West

Alle Maße sind vor Ort zu prüfen! Höhenangaben beziehen sich auf ±0.00 = 309.33 m ü NN

Planerstellungsdatum: 22.02.2022	Maßstab: 1:100	U-Bahnbauamt Nürnberg, den _____
Datum, Unterschrift Planer	Vermerke Planherstellar	Unterschrift Bauherr

Arbeitsgemeinschaft

wittfoht architekten planung gmbh
Zur Uhlandshöhe 4
70188 Stuttgart
T +49 711 5488981
info@wittfoht-architekten-planung.com
www.wittfoht-architekten.com

B+P BRÄUNING + PARTNER mbB
BERATENDE INGENIEURE IM BAUWESEN
Monsenstrasse 14
96049 Bamberg
T +49 951 985888
info@braeuning-partner.de
www.braeuning-partner.de

Ing.-Büro Wißmeier GmbH
Elektro / Fernmeldetechnik / Beratung / Planung / Bauleitung
IBW
Zum Bleich 6
95502 Hemhofer
T +49 9195 9898
ibw@ibw75.de
www.ibw75.de

ITG-Ingenieurbüro
Technische Gebäudeausrüstung
ITG
Moltkestrasse 35
76829 Landau/Pfalz
T +49 6341 981880
info@itg-weiberth
www.itg-weiberth.de