


© Stadt Nürnberg
 Geobasisdaten: Bayerische Vermessungsverwaltung
 Darstellung der Flurkarte als Eigentumsnachweis nicht geeignet
 Luftbild 2006/2009, © Aerowest GmbH / Google Inc.

	Lageplan		Bauhof 5 90402 Nürnberg Tel.: 0911 / 231-7300 Bauherr: Vorhaben: Datum: Herausgeber: Stadt Nürnberg Grundlage: Liegenschaftskataster - ADBV Nürnberg Katasterstand: 02.01.2022 Nutzungshinweis: Vervielfältigungen nur in analoger Form für den eigenen Gebrauch. Keine Weitergabe an Dritte. Zur Maßnahme nur bedingt geeignet
		Erstellt für Maßstab 1:1.000	
Gemarkung: Gostenhof		Flurstück - Nr.: 368	
Auftrag Nr.: Ma			
Datum des Auszuges: 04.01.2022			
Ausgestellt durch: Mages, Ramona			

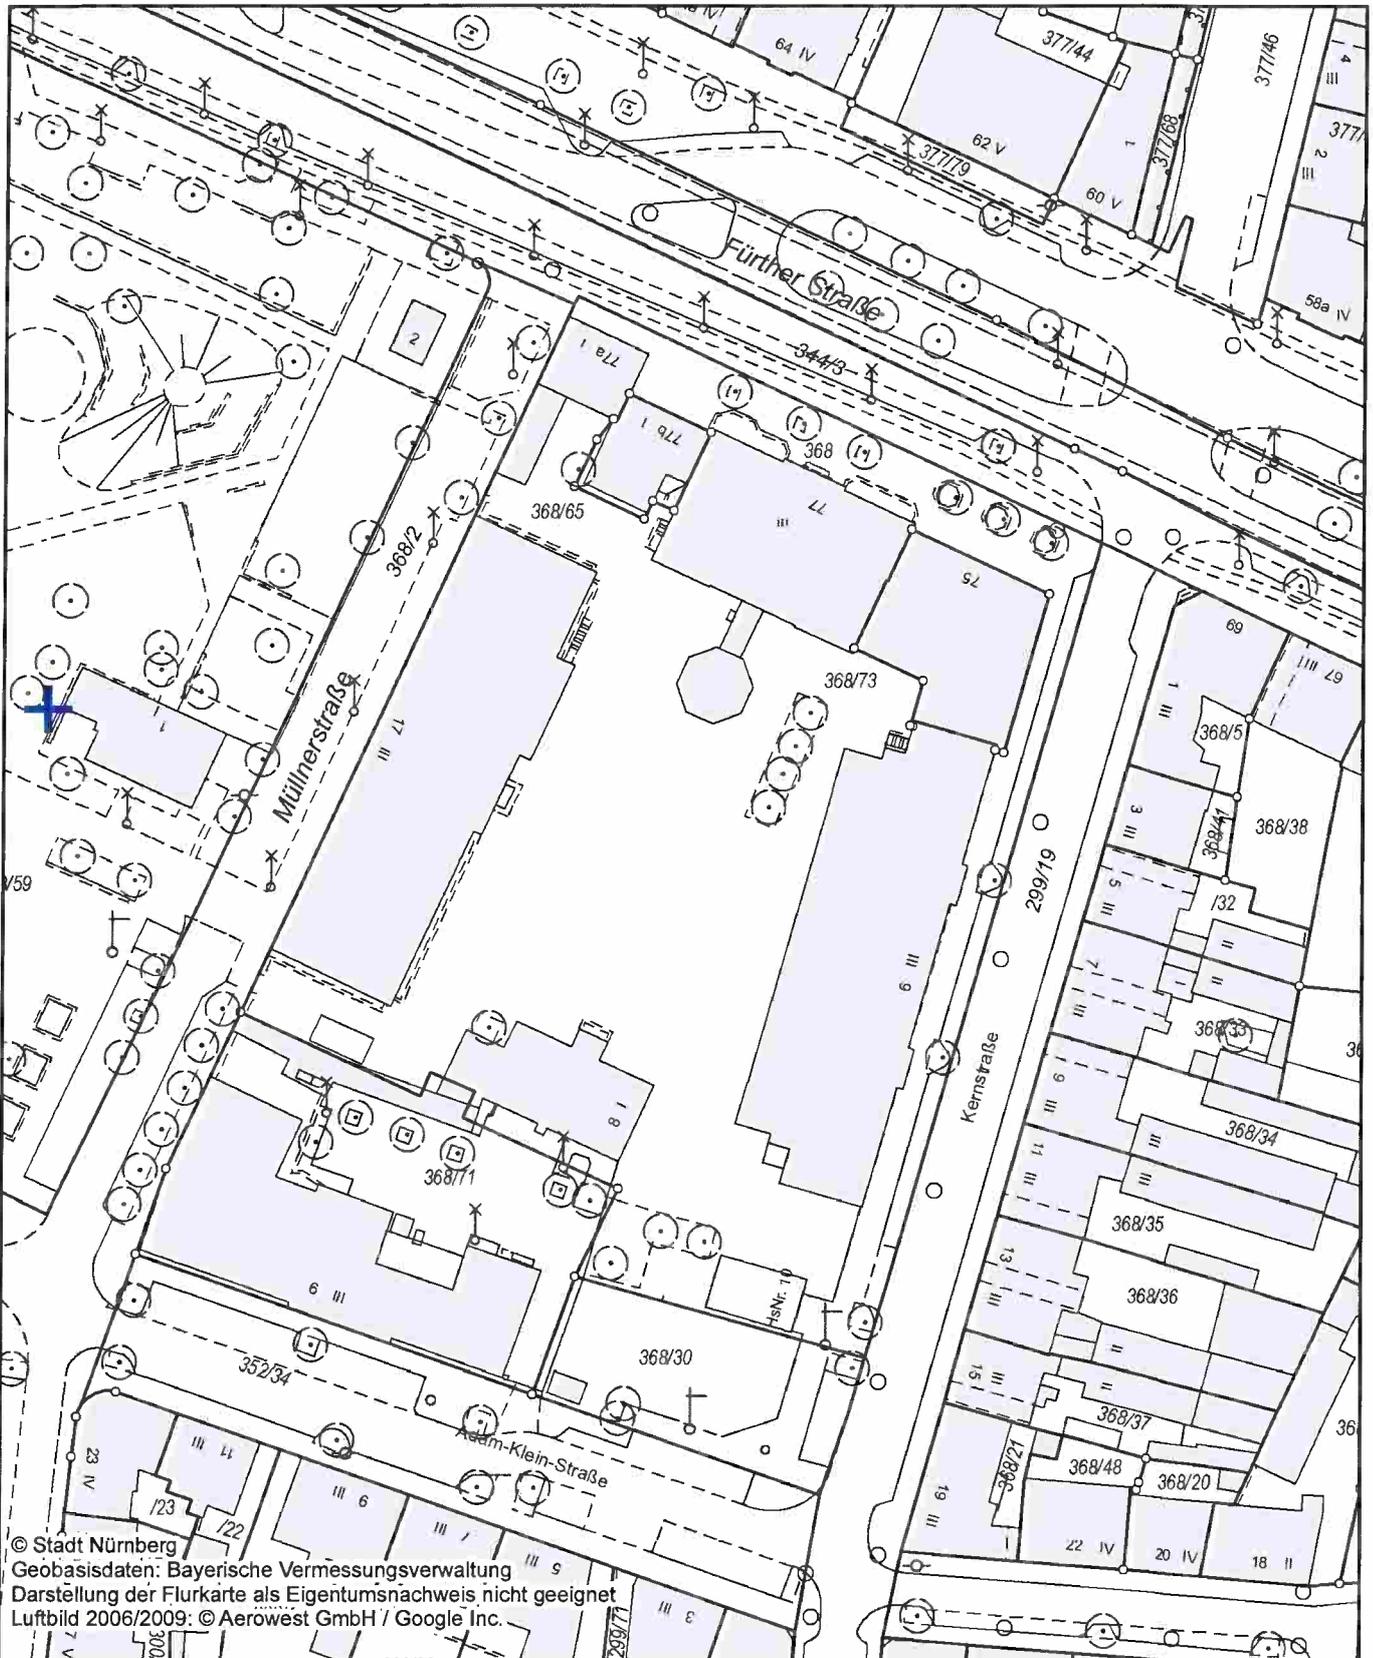

© Stadt Nürnberg
 Geobasisdaten: Bayerische Vermessungsverwaltung
 Darstellung der Flurkarte als Eigentumsnachweis nicht geeignet
 Luftbild 2006/2009: © Aerowest GmbH / Google Inc.

Lageplan mit Naturschutz



Erstellt für Maßstab
 1:1 000

Gemarkung: Gostenhof

Flurstück - Nr.: 368


Bauhof 5
 90402 Nürnberg
 Tel.: 0911 / 231-7300

Bauherr:
Vorhaben:
Datum:

Herausgeber: Stadt Nürnberg
 Grundlage: Liegenschaftskataster - ADBV Nürnberg
 Katasterstand: 02.01.2022

Auftrag Nr.: Ma
 Datum des Auszuges: 04.01.2022
 Ausgestellt durch: Mages, Ramona

Nutzungshinweis: Vervielfältigungen nur in analoger Form für den eigenen Gebrauch. Keine Weitergabe an Dritte. Zur Maßentnahme nur bedingt geeignet.

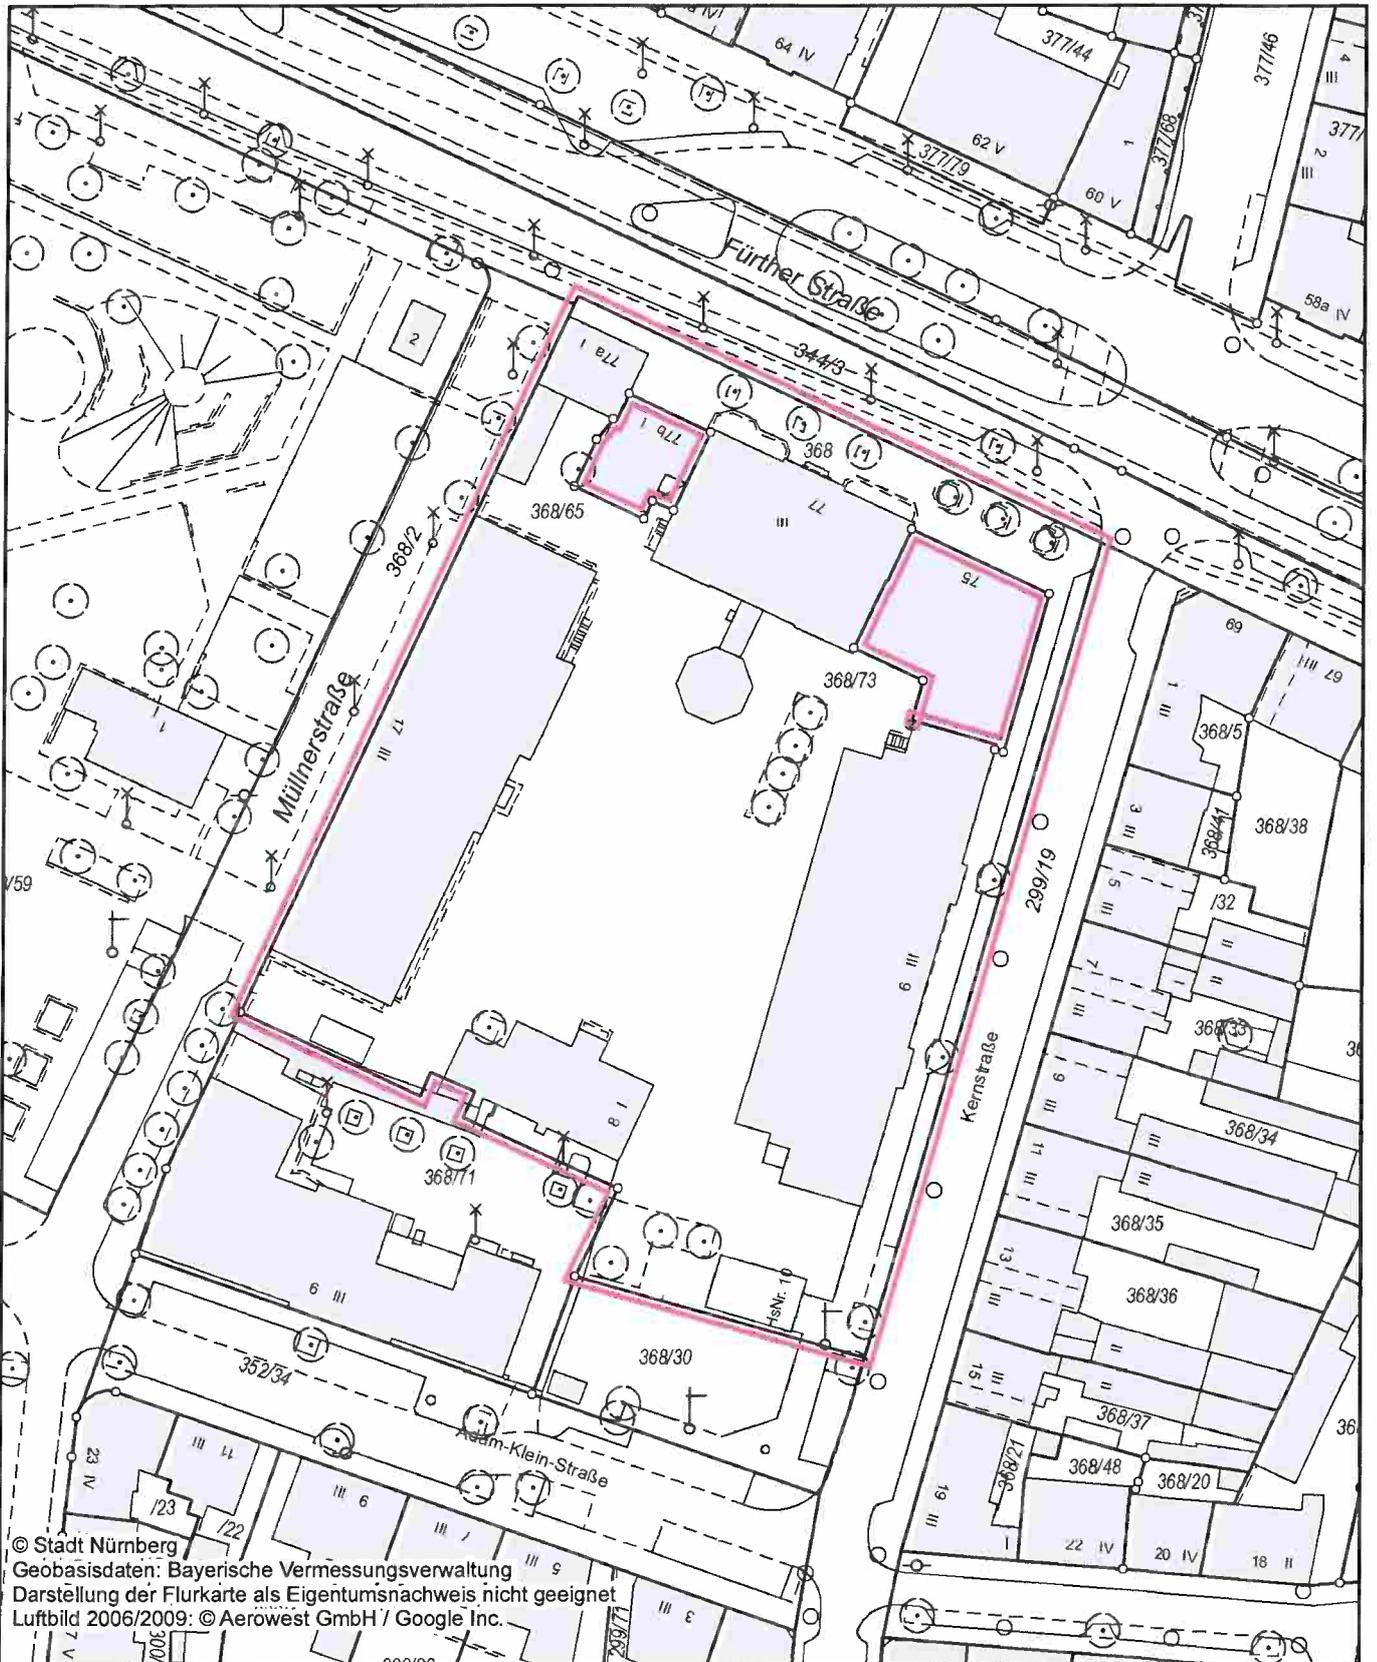

© Stadt Nürnberg
 Geobasisdaten: Bayerische Vermessungsverwaltung
 Darstellung der Flurkarte als Eigentumsnachweis nicht geeignet
 Luftbild 2006/2009: © Aerowest GmbH / Google Inc.

Lageplan mit Planungsrecht (Bebauungspläne)



Erstellt für Maßstab
 1:1 000

Gemarkung: Gostenhof

Flurstück - Nr.: 368

Bauhof 5
 90402 Nürnberg
 Tel.: 0911 / 231-7300

Bauherr:

Vorhaben:

Datum:

Herausgeber: Stadt Nürnberg

Grundlage: Liegenschaftskataster - ADBV Nürnberg
 Katasterstand: 02.01.2022


Nutzungshinweis: Vervielfältigungen nur in analoger Form
 für den eigenen Gebrauch. Keine Weitergabe an Dritte.
 Zur Maßentnahme nur bedingt geeignet.

Auftrag Nr.: Ma

Datum des Auszuges: 04.01.2022

Ausgestellt durch: Mages, Ramona

Mages

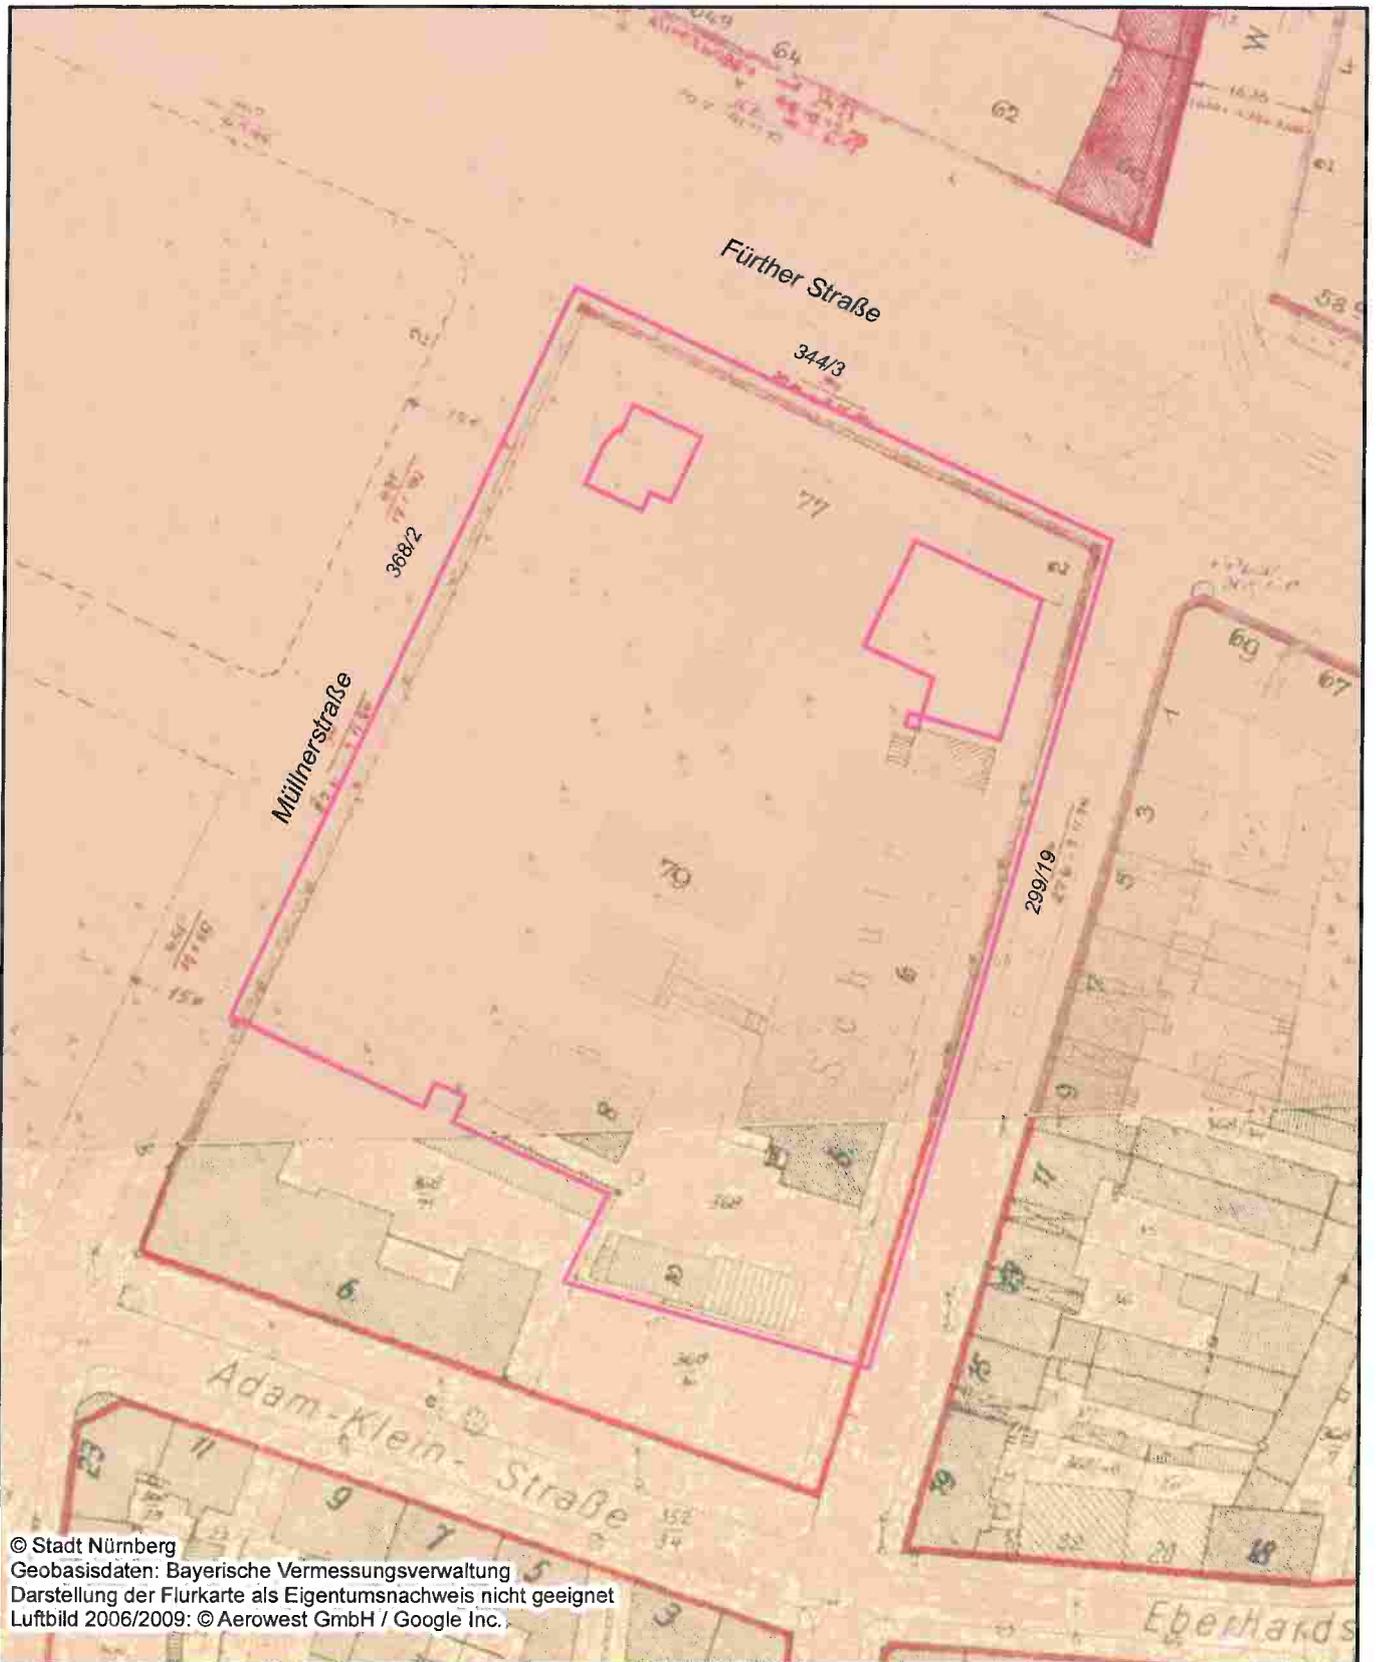

© Stadt Nürnberg
 Geobasisdaten: Bayerische Vermessungsverwaltung
 Darstellung der Flurkarte als Eigentumsnachweis nicht geeignet
 Luftbild 2006/2009: © Aerowest GmbH / Google Inc.

Lageplan mit Planungsrecht (übergeleitete Baulinienpläne)



Erstellt für Maßstab
 1:1 000

Gemarkung: Gostenhof

Flurstück - Nr.: 368

Bauhof 5
 90402 Nürnberg
 Tel.: 0911 / 231-7300

Bauherr:
Vorhaben:
Datum:

Herausgeber: Stadt Nürnberg
 Grundlage: Liegenschaftskataster - ADBV Nürnberg
 Katasterstand: 02.01.2022

Auftrag Nr.: Ma
 Datum des Auszuges: 04.01.2022
 Ausgestellt durch: Mages, Ramona

Nutzungshinweis: Vervielfältigungen nur in analoger Form
 für den eigenen Gebrauch. Keine Weitergabe an Dritte.
 Zur Maßentnahme nur bedingt geeignet.