



Katasterdatenbestand; ATKIS: © Bayerische Vermessungsverwaltung
 Topographie; Kanaldaten; SÖR Wasserwirtschaft; Umweltdaten: © Stadt Nürnberg
 Orthophotos: © Aerowest GmbH/Google/Inc.; © Aerowest 2009; © Landesamt für Vermessung und Geoinformation; © Stadt Nürnberg 2016; © Stadt Nürnberg 2018
 Für rechtsverbindliche Auskünfte und zur Maßentnahme ist der Ausdruck nicht geeignet. Das Datum des Ausdrucks stellt nicht den Aktualitätsstand der dargestellten Information dar.

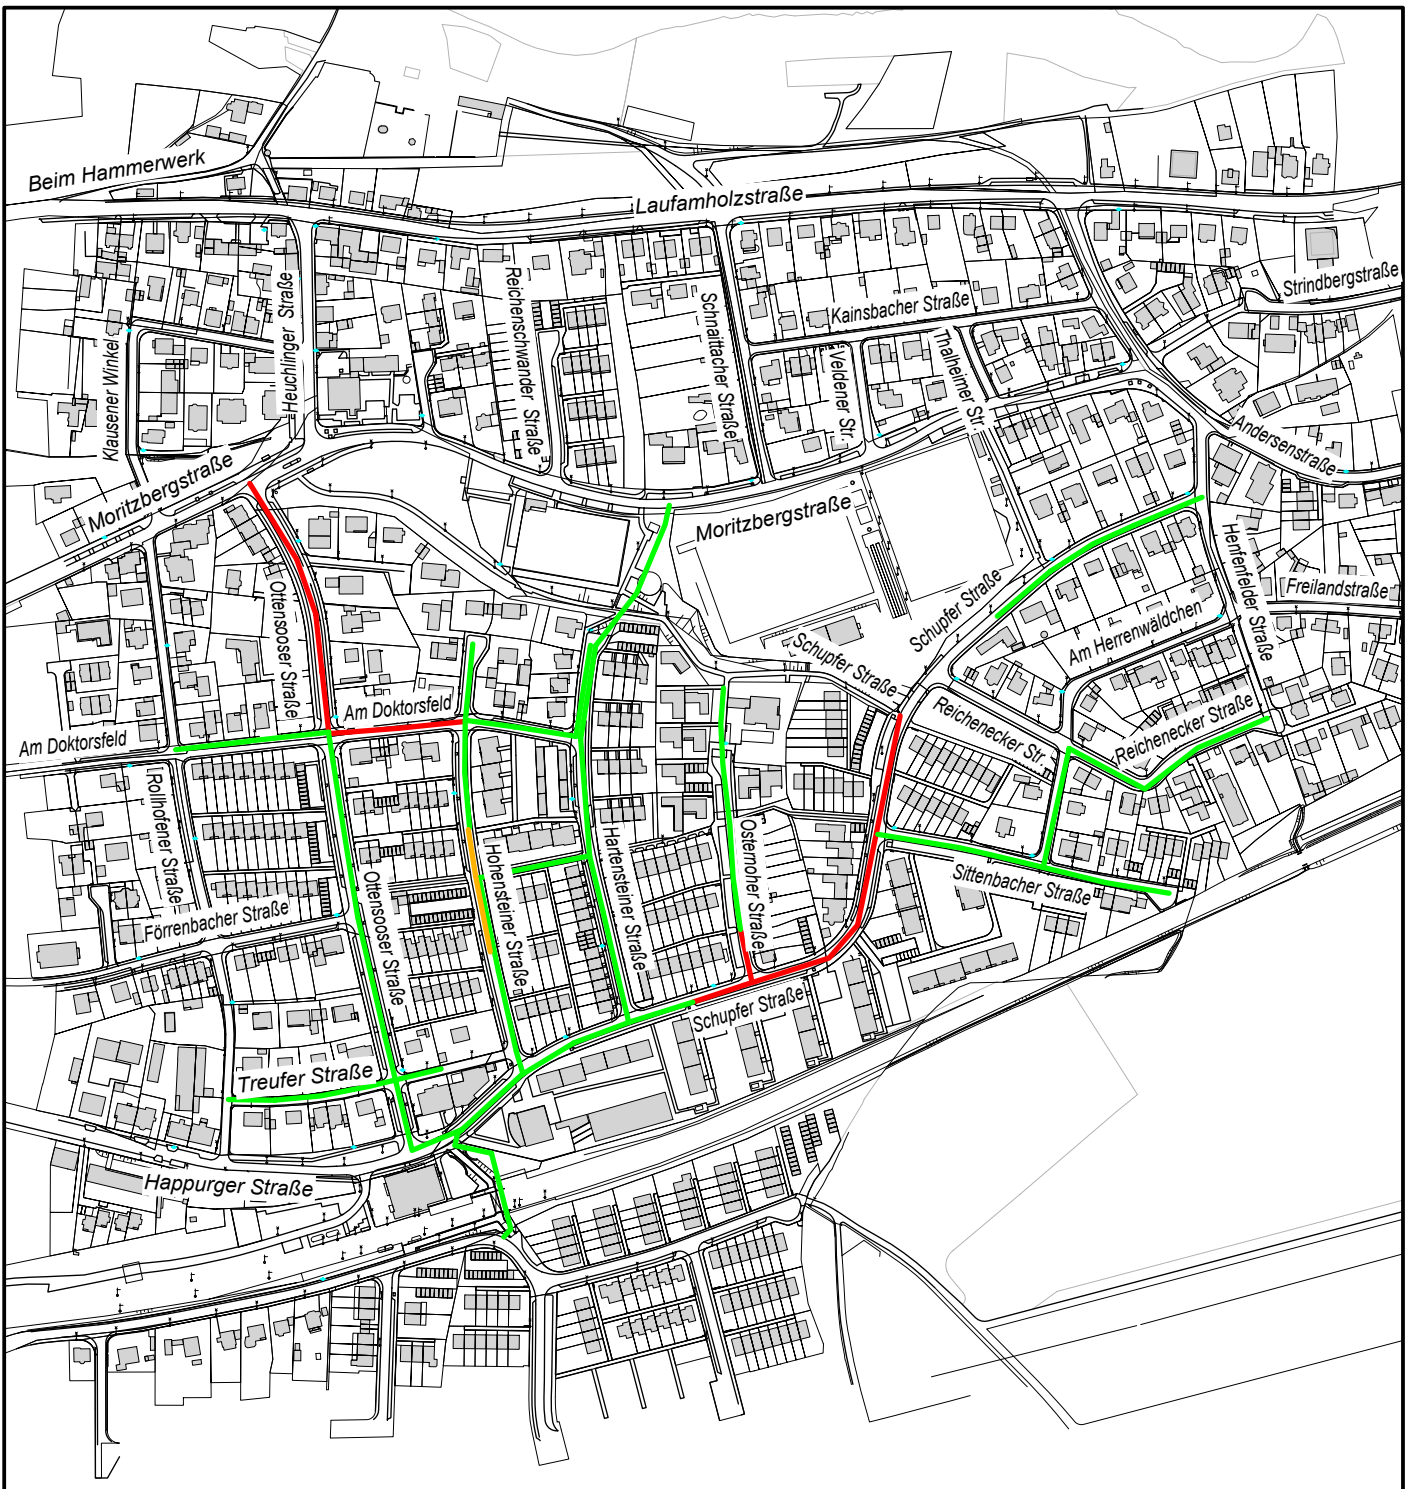

Legende:

- Kanalerneuerung
- Kanalauffassung
- Schachtsanierung mit Kanalrenovierung

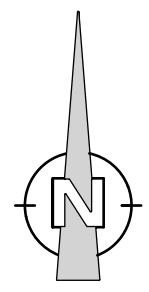

**Stadtentwässerung
und Umweltanalytik
Nürnberg**

Nürnberg, den 25.05.2022
 Werkbereich Stadtentwässerung
 Abwasserableitung
 Kanalbau
 i.A. **gez. Stöhr**

Plannummer:		
O-	1	. 0
Status	Plan Nr.	Änd.Nr.
Maßstab:		
M 1:5000		
Plotdatum:	25.05.2022	

WSG Erlenstegen BA 4

Laufamholz Mitte Ost

Lageplan

Übersicht

bearbeitet	Herr Pichert	09 11 / 2 31-1 42 13
------------	--------------	----------------------