



# ÜBERSICHTSPLAN ZUM BEBAUUNGSPLAN NR. 4575 "SCHMALAU-OST"

für ein Gebiet nördlich der Steinacher Straße und östlich der Wiesbadener Straße

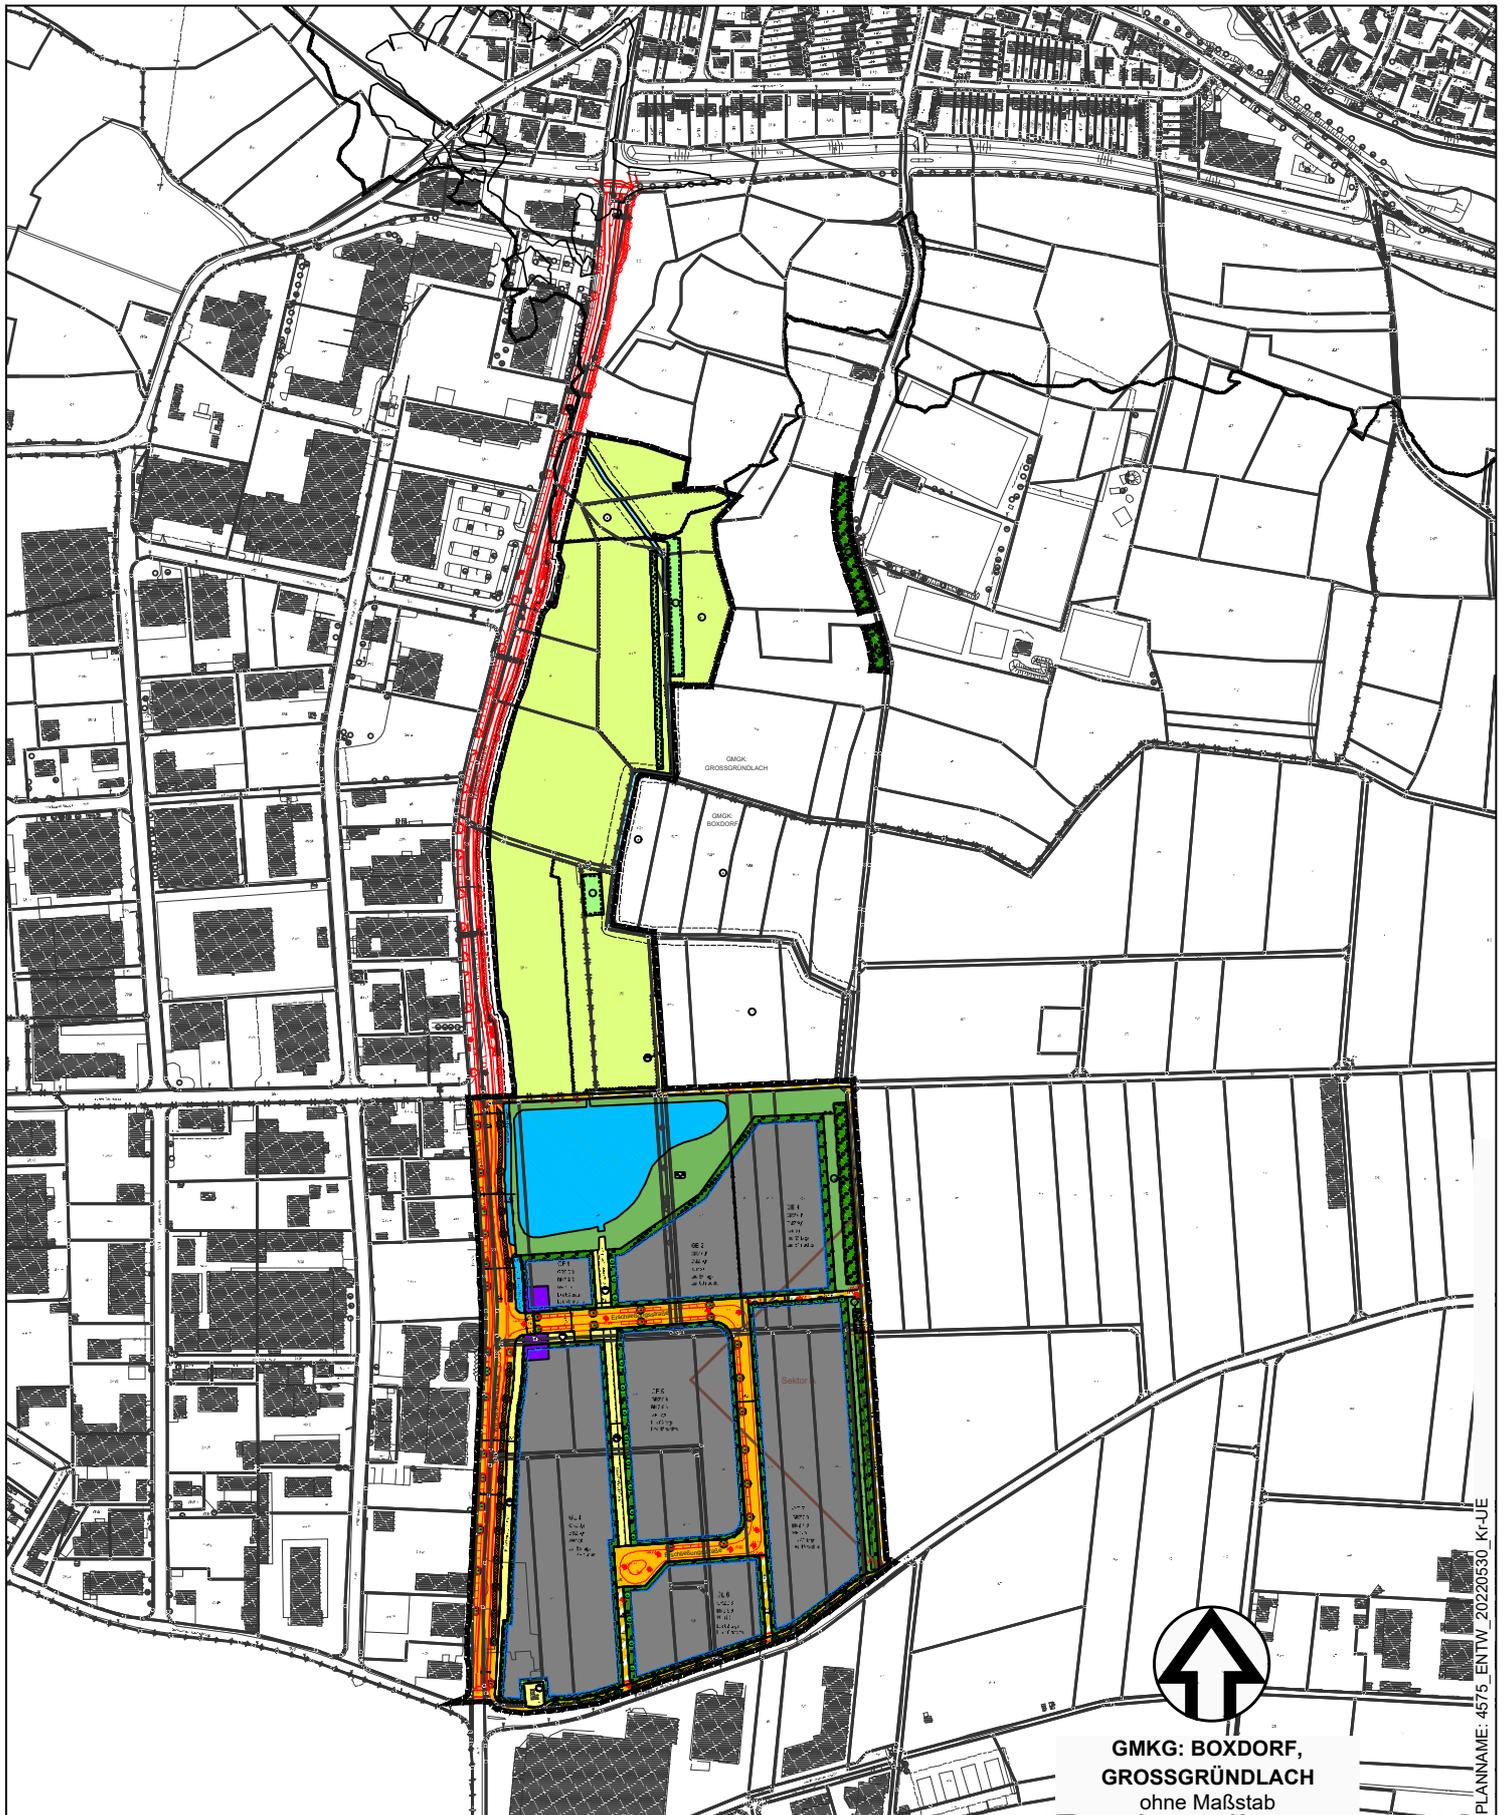

PLANNAM: 4575\_ENTW\_20220530\_K1-JE

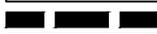

Grenze des räumlichen Geltungsbereichs



**GMKG: BOXDORF,  
GROSSGRÜNDLACH**  
ohne Maßstab

Stadtplanungsamt / Verbindliche Bauleitplanung