


Lageplan 1: Neues Trinkwassernetz (zwei Teilnetze mit Einspeisungsstellen)

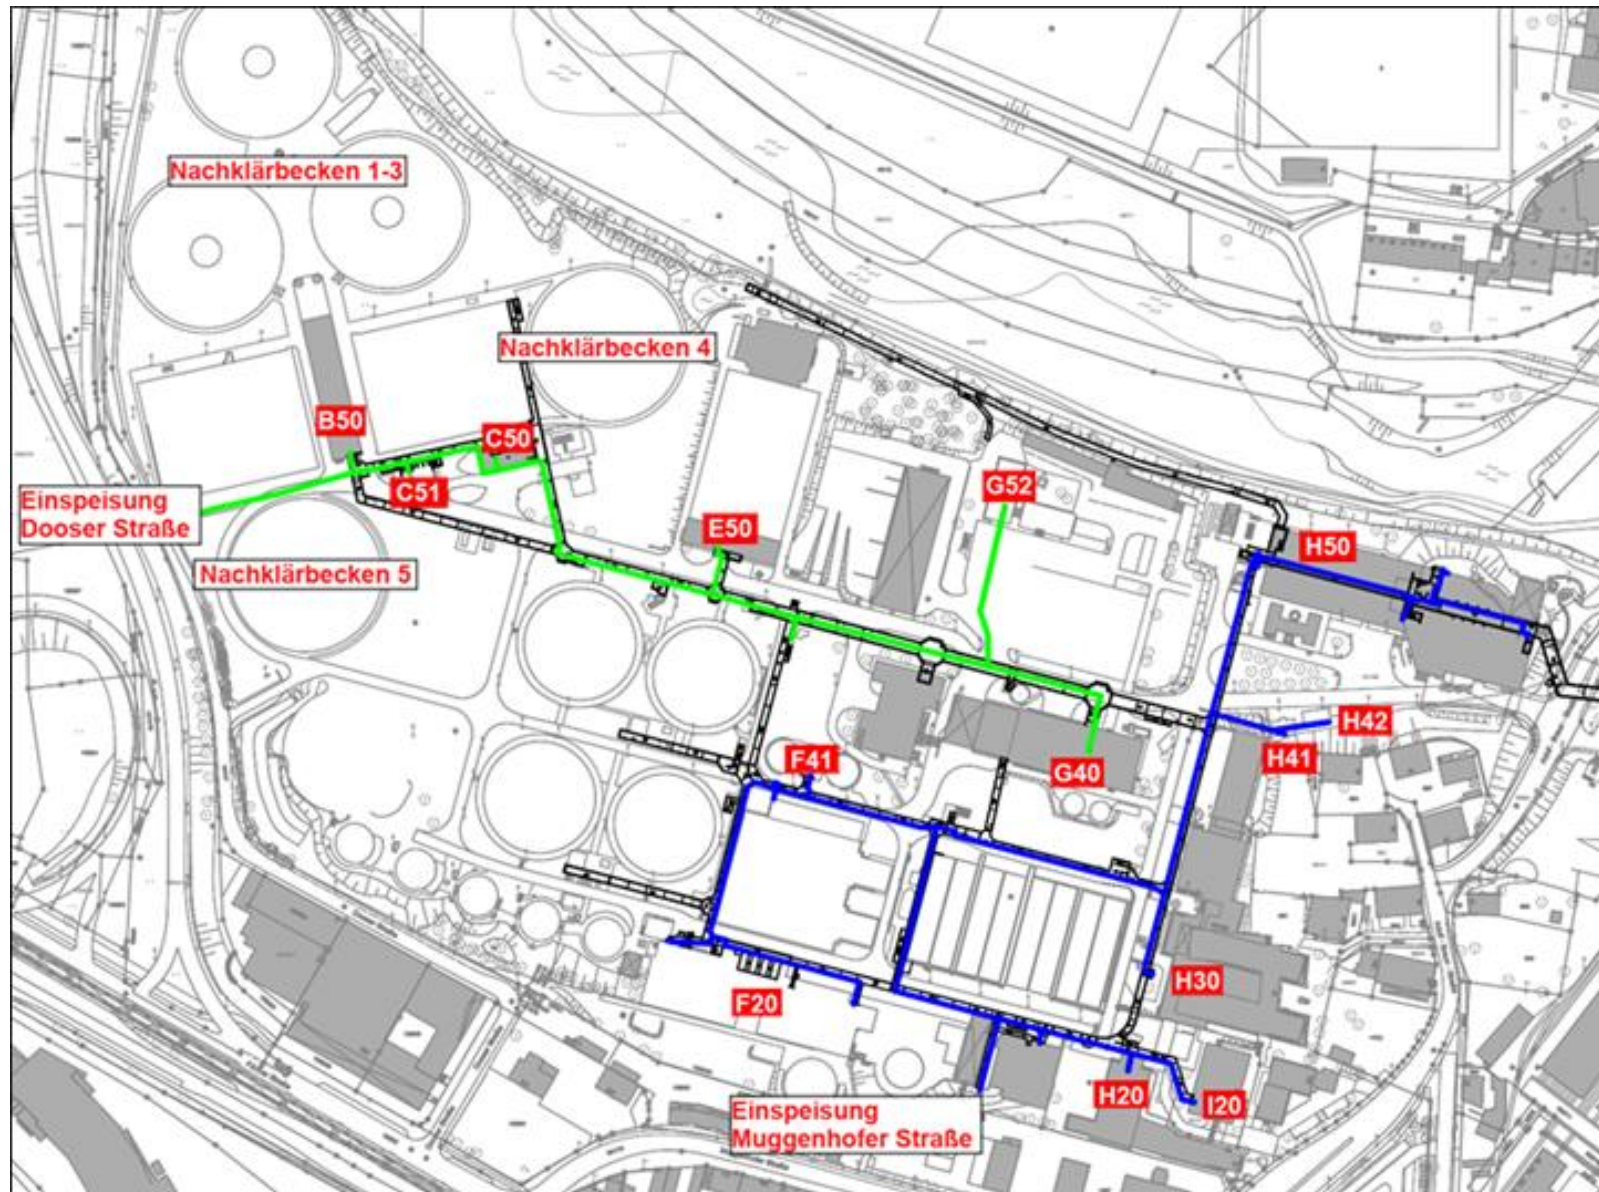

Lageplan 2: Vorh. Löschwassernetz (Austauschleitungen DN 150, ca. 250 m rot dargestellt)

